

ÁREA DE PAVIMENTAÇÃO EM INTERTRAVADO, CONFORME ITEM EMOP 08.020.0008-A	
TOTAL	250,00 m²
MEIO FIO RETO, CONFORME ITEM EMOP 08.027.0035-A	
TOTAL	10,00m + 10,17m + 31,65m + 40,61 = 92,43m

2 PLANTA BAIXA PRAÇA
ESCALA 1 : 500




VISTA EXTERNA SEM ESCALA



VISTA INTERNA SEM ESCALA


Vide locação na prancha 01 - Vista 01.

3 BANHEIRO
ESCALA 1 : 1000

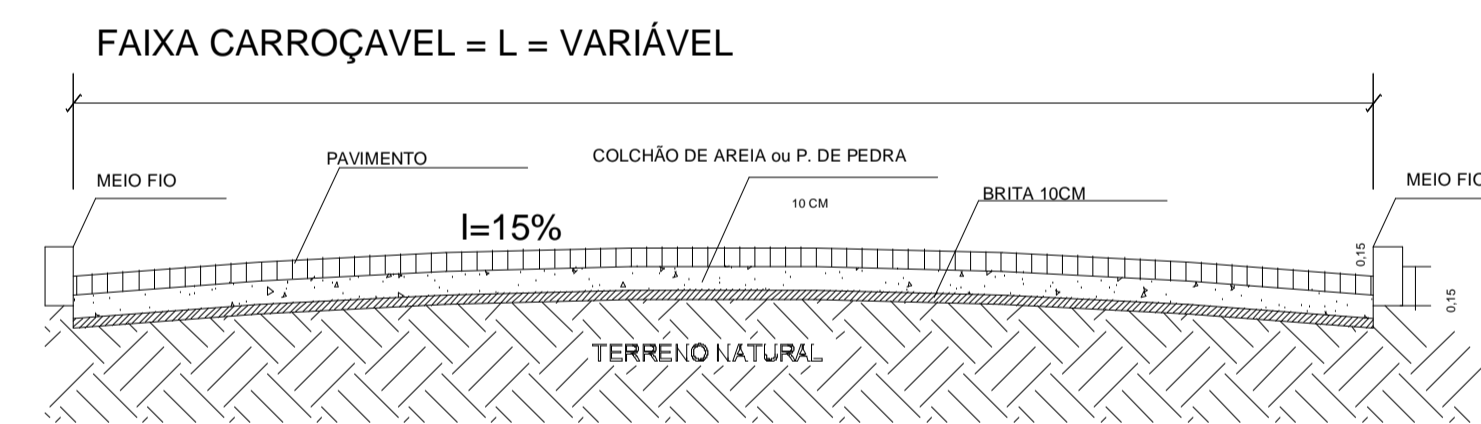

PERFIL TRANSVERSAL - SEM ESCALA

4 DETALHE INTERTRAVADO
ESCALA 1 : 500

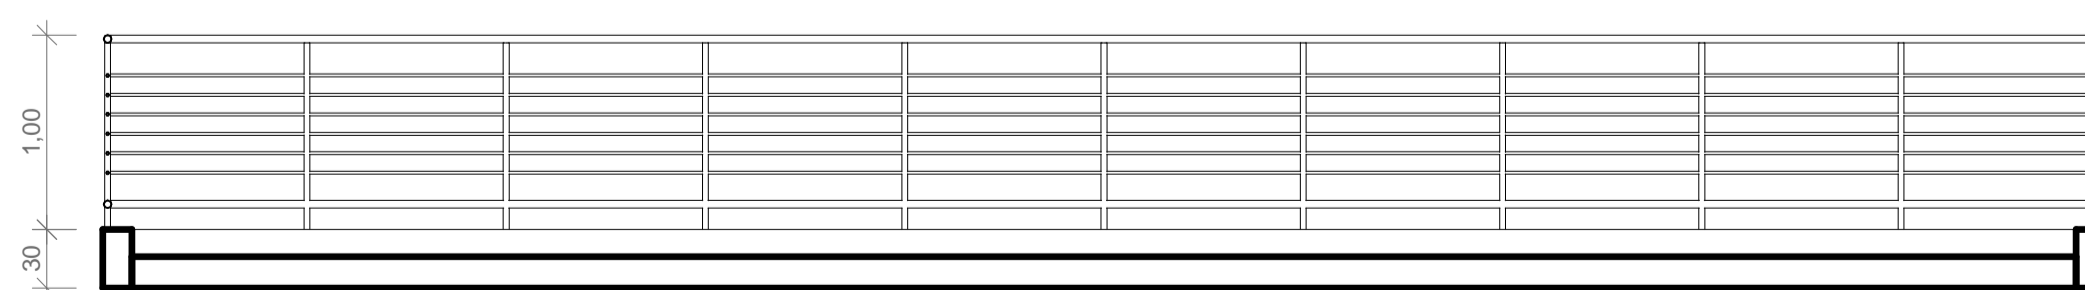

1 Detalhe de Gradil de Ferro
ESCALA 1 : 50



LOCALIZAÇÃO GOOGLE

Estado do Rio de Janeiro
PREFEITURA MUNICIPAL DE CORDEIRO
SECRETARIA MUNICIPAL DE OBRAS E URBANISMO



PRANCHA

01 / 01

URBANIZAÇÃO DA PRAÇA DO BAIRRO CONSTANTINO

ESCALA

Como indicado

DATA DE IMPRESSÃO

12/05/2022 12:01:38

DESENHO

B.A, R.H, R.M

ENDEREÇO:

RUA PETIT CABRAL, BAIRRO: CONSTANTINO, CORDEIRO - RJ,
CEP: 28540-000

PROJETOS

REPRESENTANTE LEGAL:

RESPONSÁVEL TÉCNICO: