


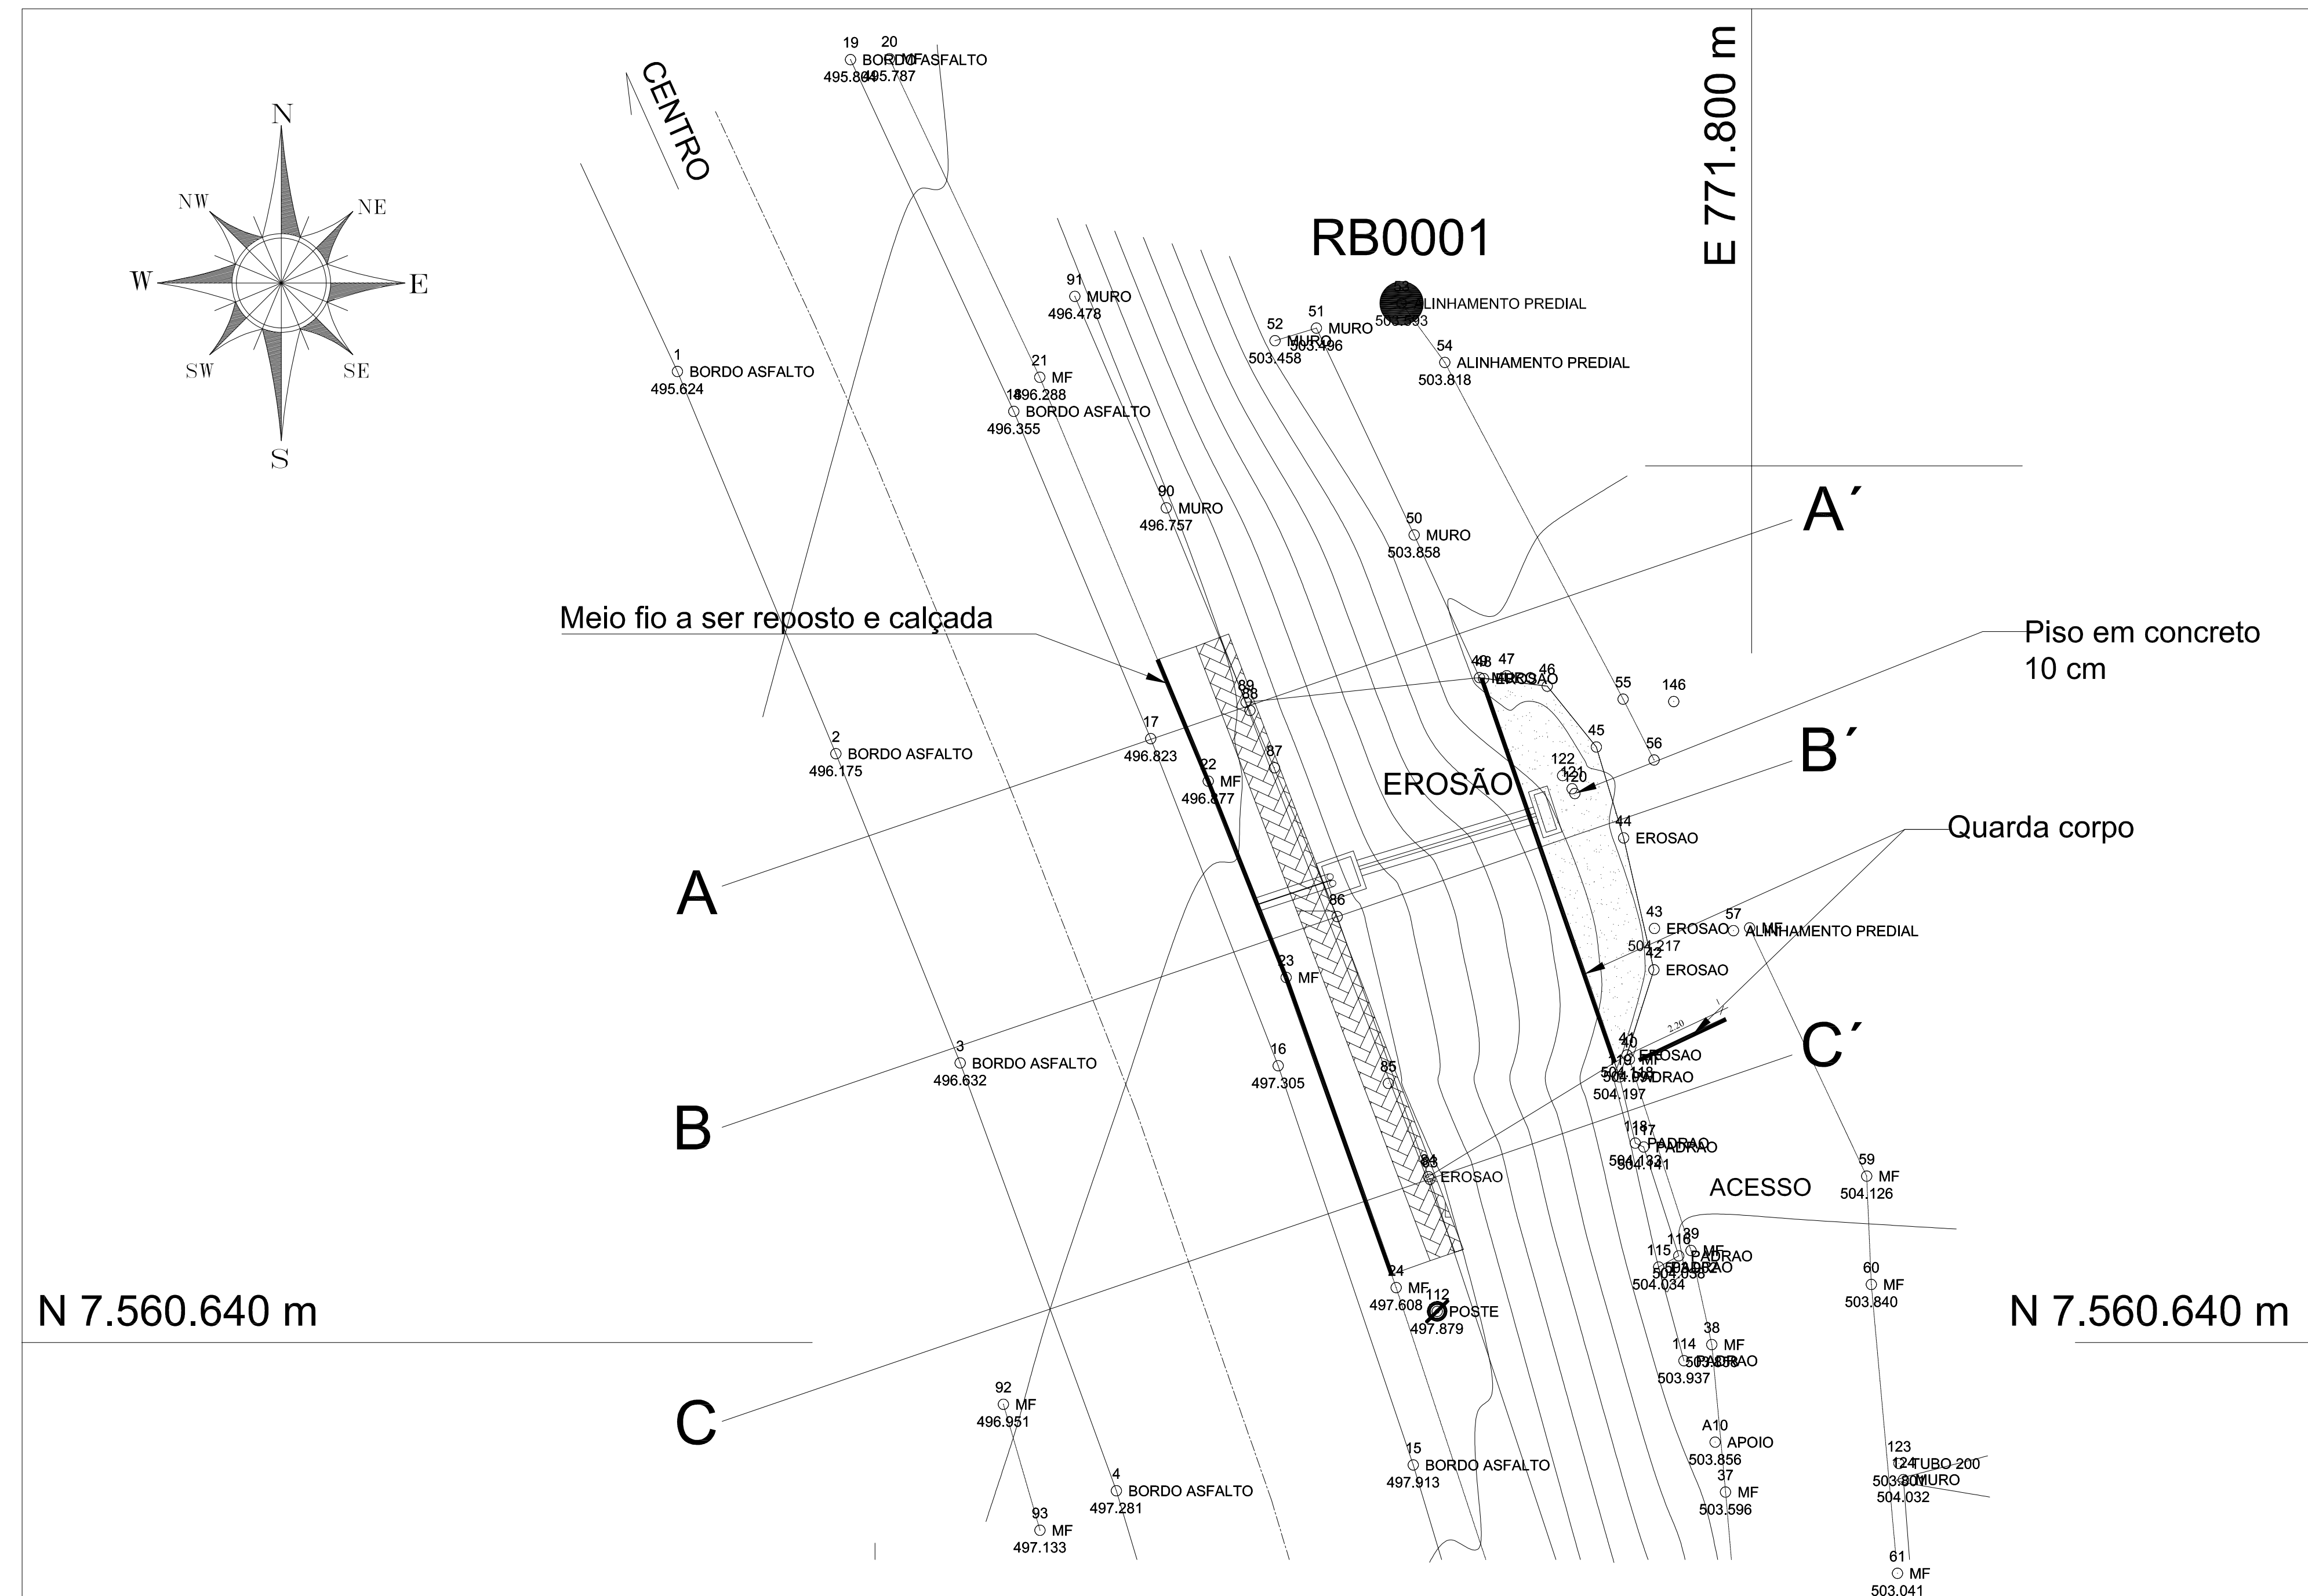

 Cidade Exposição		Estado do Rio de Janeiro PREFEITURA MUNICIPAL DE CORDEIRO		 SMOU SECRETARIA MUNICIPAL DE OBRAS & URBANISMO DEPARTAMENTO DE PROJETOS DE ENGENHARIA	
PRANCHA		PROJETO DE MURO DE CONTENÇÃO			
01/02		PLANTA BAIXA, TOPOGRAFIA E LOCALIZAÇÃO			
ESCALA 1:100	DATA JANEIRO DE 2022		DESENHO (Corrigido por) BAS/RH/DSS		
ENDEREÇO: RUA BENJAMIN CONSTANT (RJ-160), BAIRRO DOIS VALLES, CORDEIRO - RJ. CEP: 28540-000					
INFORMAÇÕES					
VISTOS					
REPRESENTANTE LEGAL _____					
_____ ENGENHEIRO CIVIL: BRUNO AZEVEDO SANTOS CREA—RJ: 2018122585					