


2 PLANTA BAIXA - ITENS
ESCALA 1:100

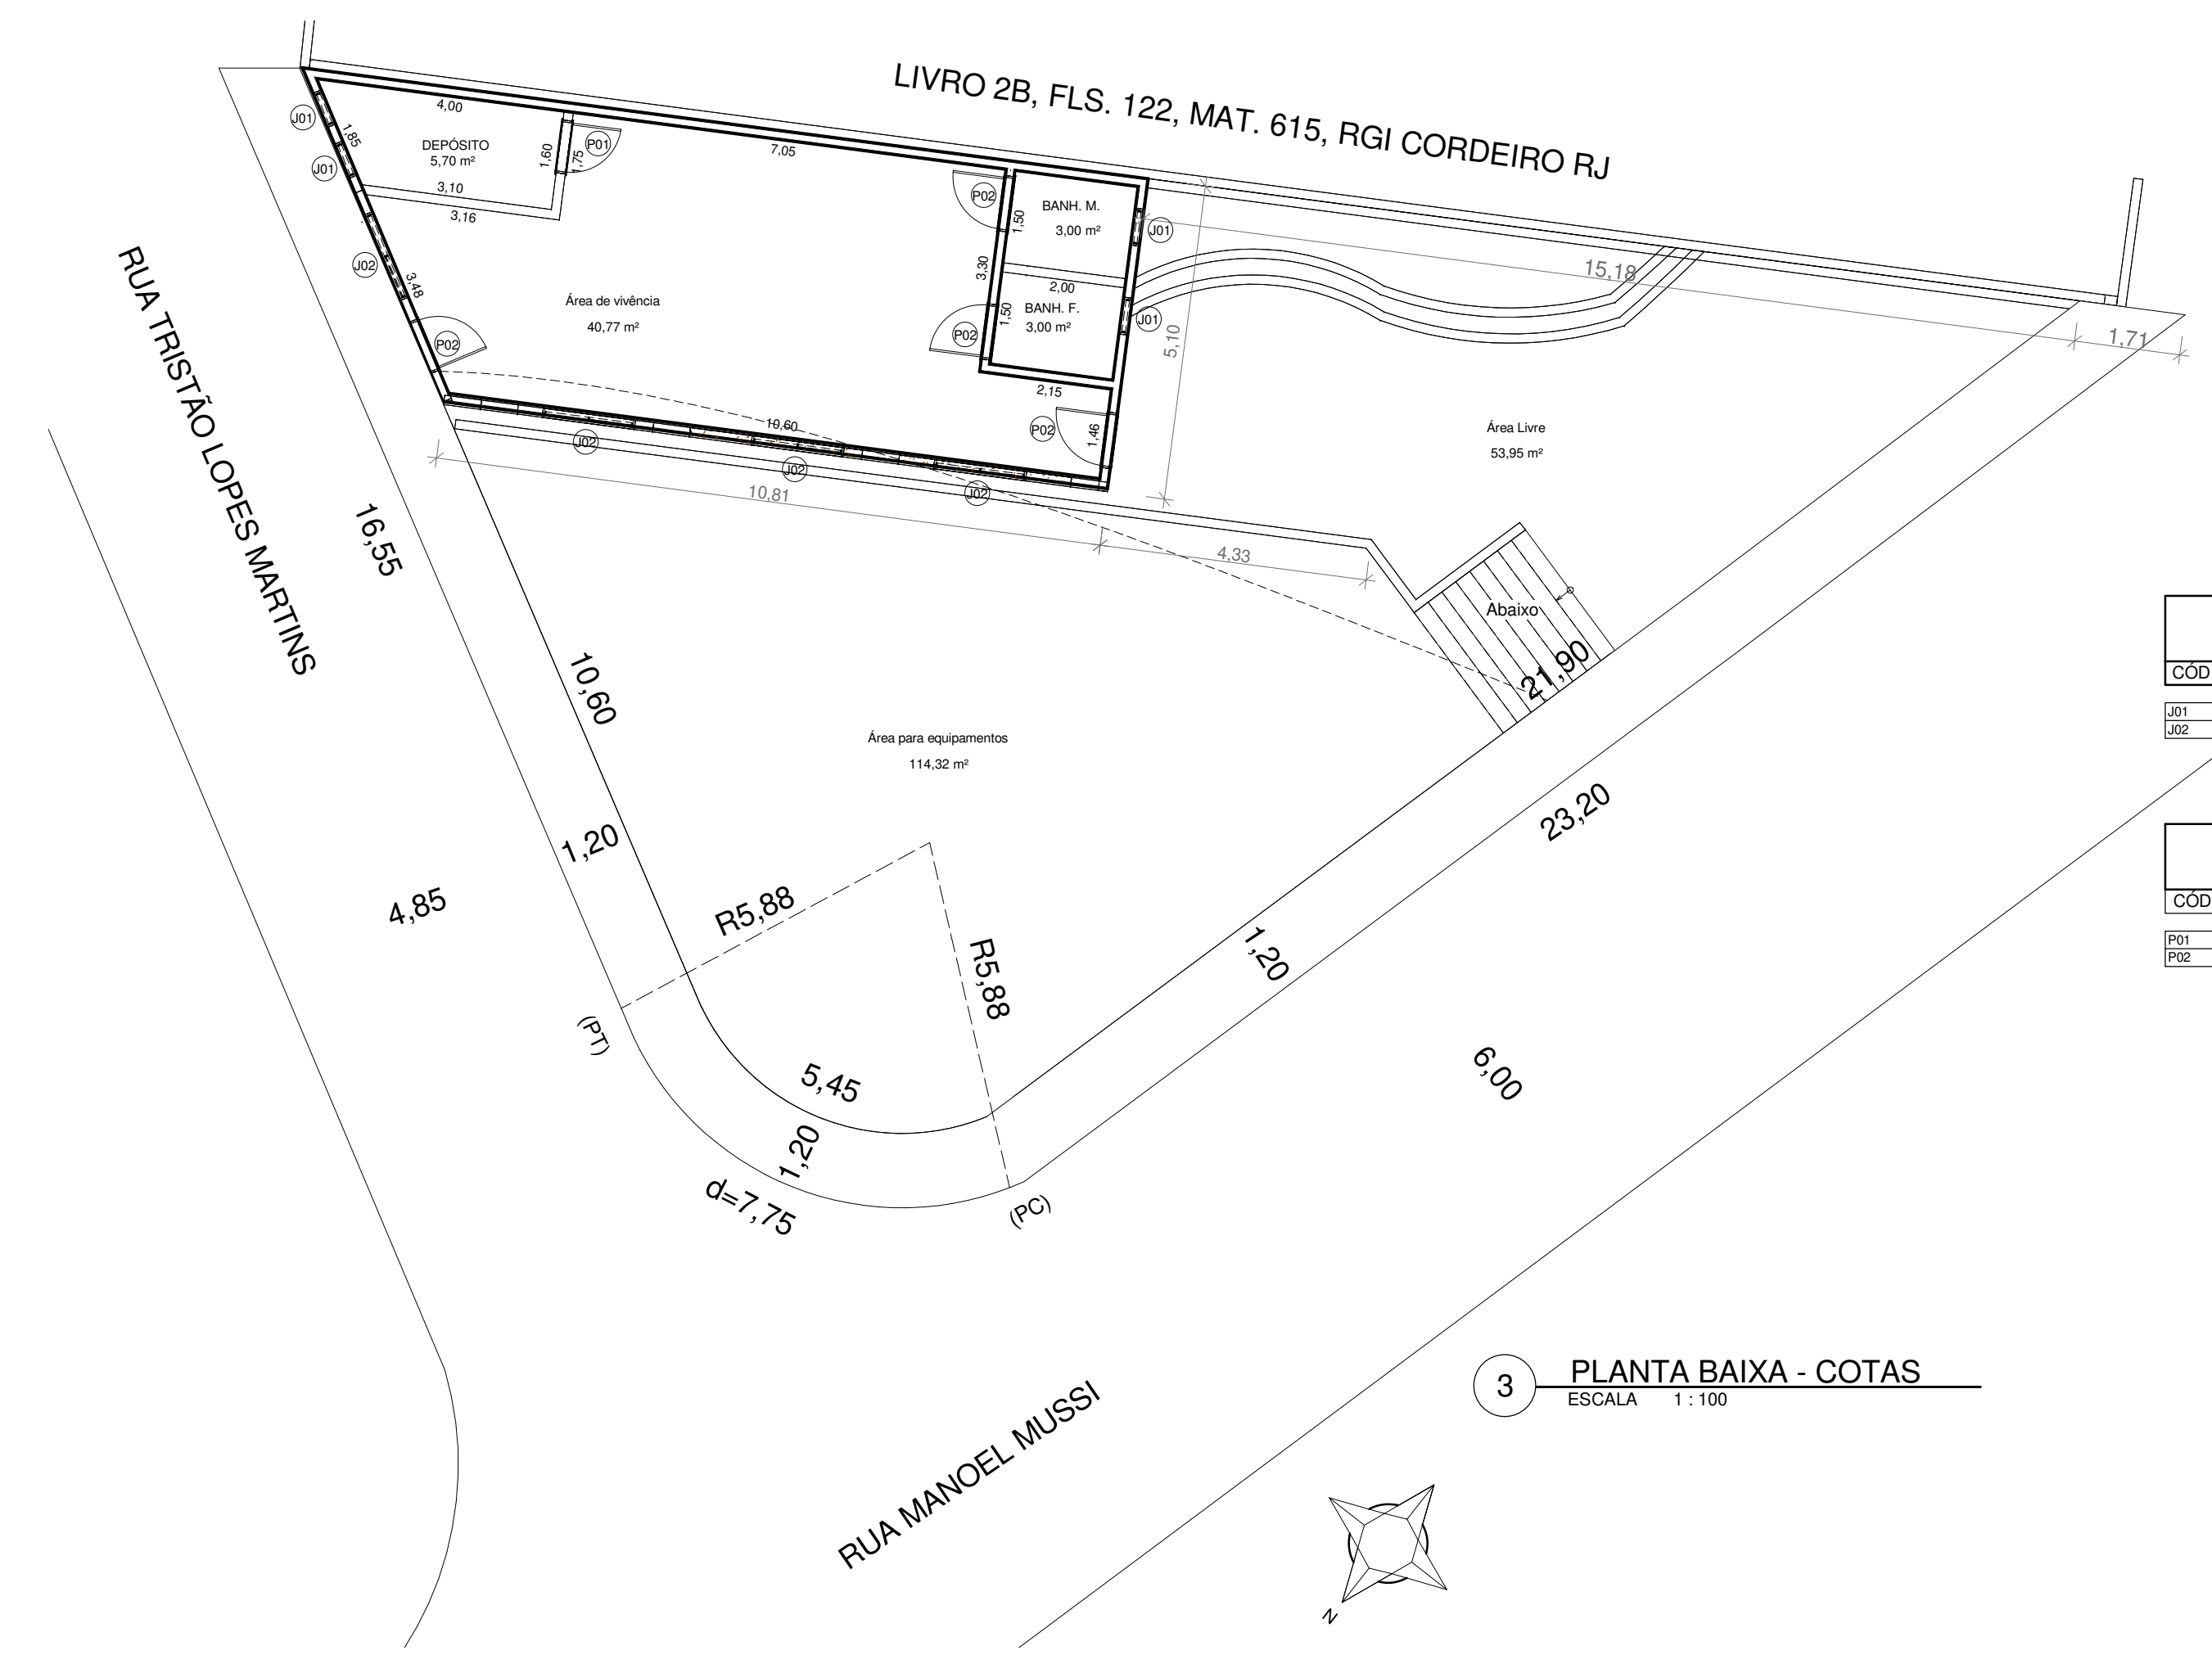


3 PLANTA BAIXA - COTAS
ESCALA 1:100

JANELAS


COD	QT	COMPRIMENTO	ALTURA
J01	4	0,60	0,60
J02	4	1,50	1,50

PORTAS

COD	QT	COMPRIMENTO	ALTURA
P01	1	0,88	2,10
P02	4	0,90	2,10

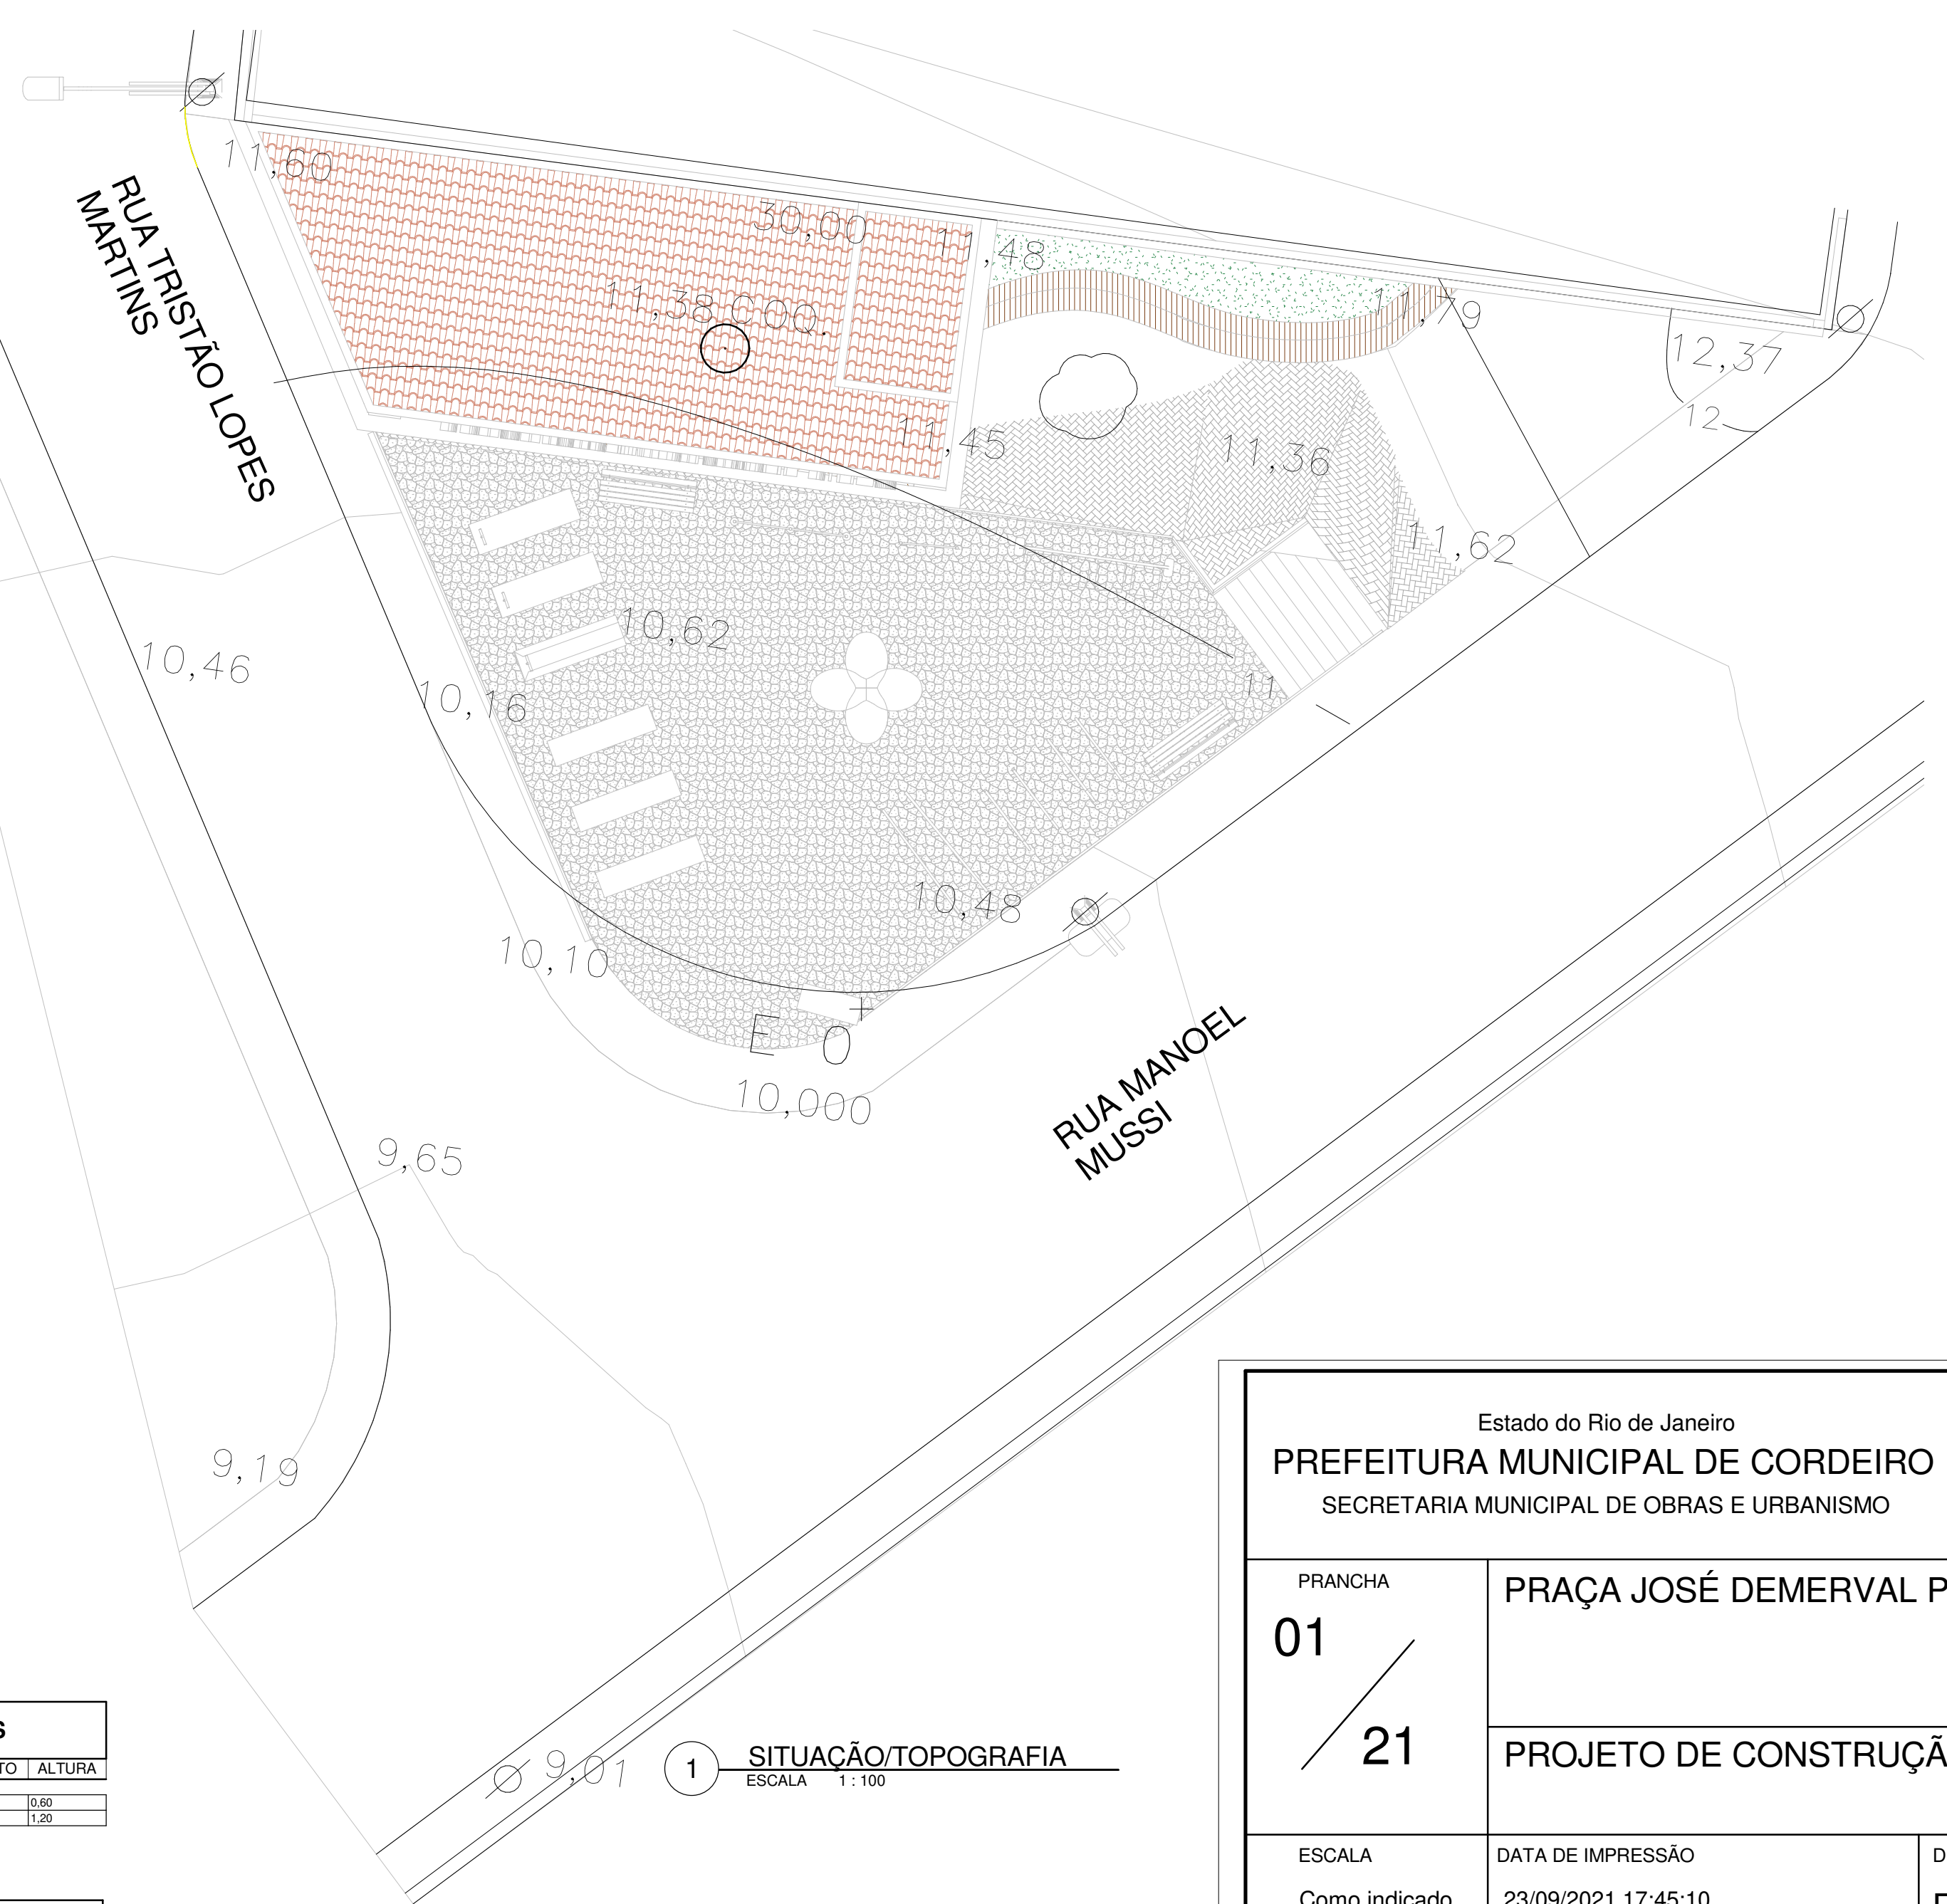


1 SITUAÇÃO/TOPOGRAFIA
ESCALA 1:100

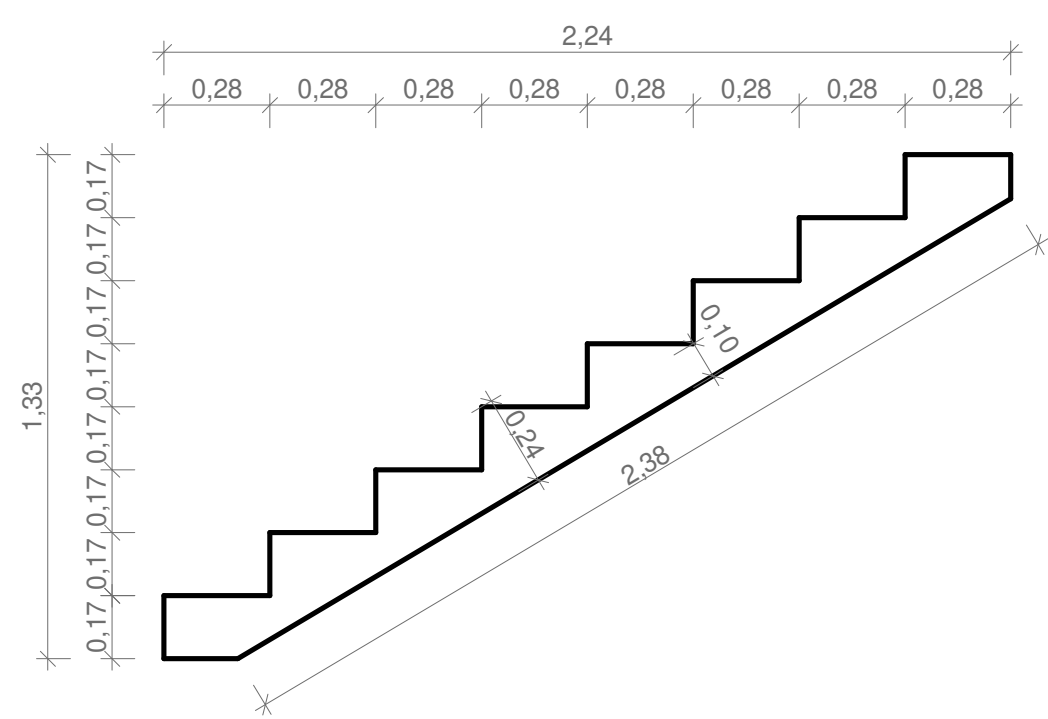

4 ESCADA - DETALHE
ESCALA 1:20

Estado do Rio de Janeiro
PREFEITURA MUNICIPAL DE CORDEIRO
SECRETARIA MUNICIPAL DE OBRAS E URBANISMO

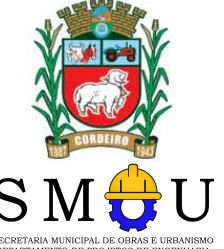

PRANCHA
01
21

PRAÇA JOSÉ DEMERVAL PINTO
PROJETO DE CONSTRUÇÃO

ESCALA: Como indicado
DATA DE IMPRESSÃO: 23/09/2021 17:45:10
DESENHO: RM/DSS

ENDEREÇO:
RUA MANOEL MUSSI, S/N.
BAIRRO SANTA TERESA
CEP: 28540-000
CORDEIRO-RJ

APROVAÇÃO:


REPRESENTANTE LEGAL:

RESPONSÁVEL TÉCNICO:


ENGENHEIRO: BRUNO AZEVEDO SANTOS
CREA/RJ: 2018122585




1 FACHADA
ESCALA 1:100

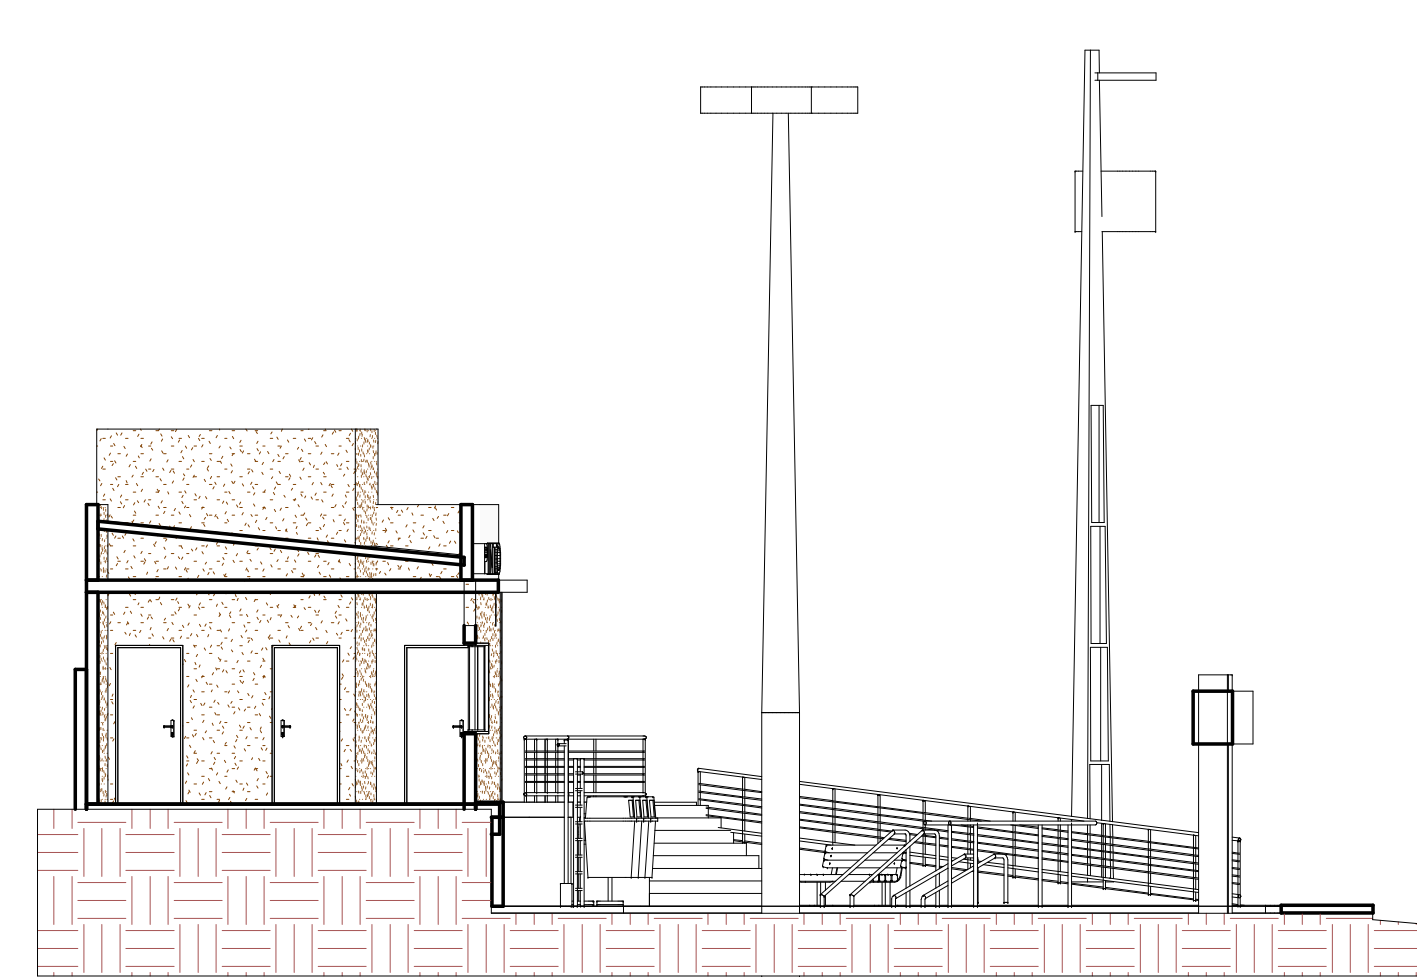


2 CORTE A
ESCALA 1:100

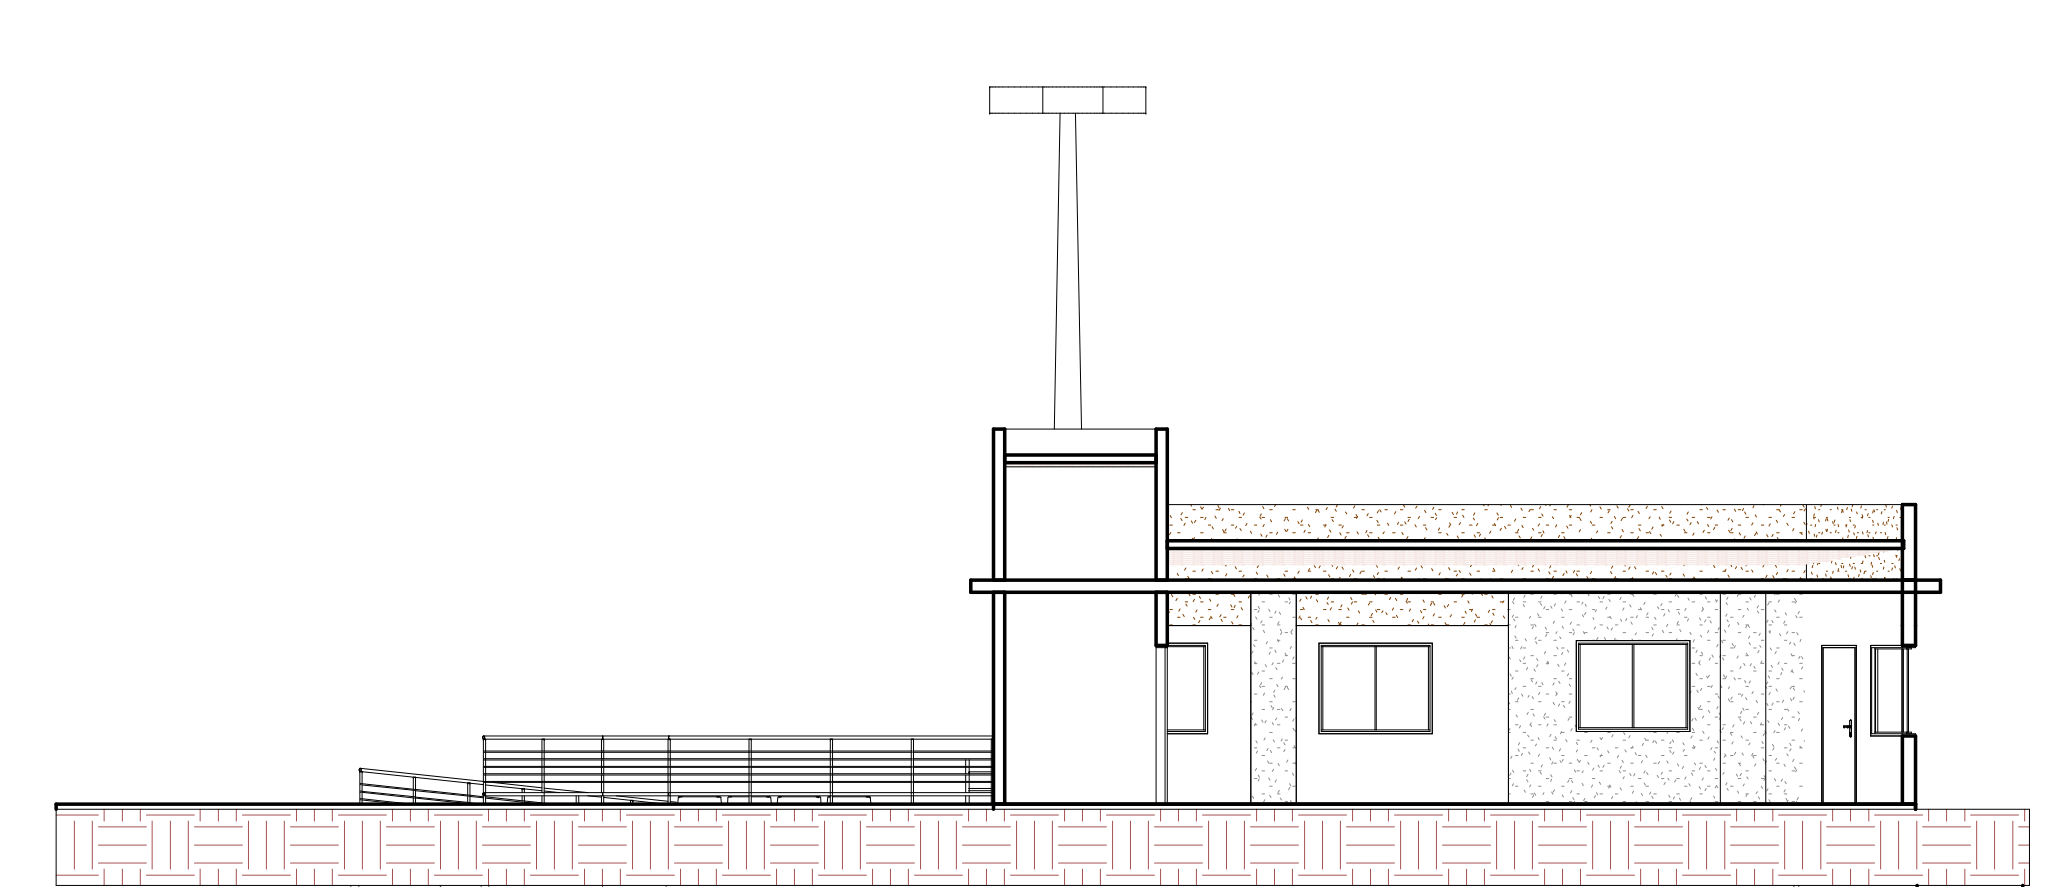

3 CORTE B
ESCALA 1:100

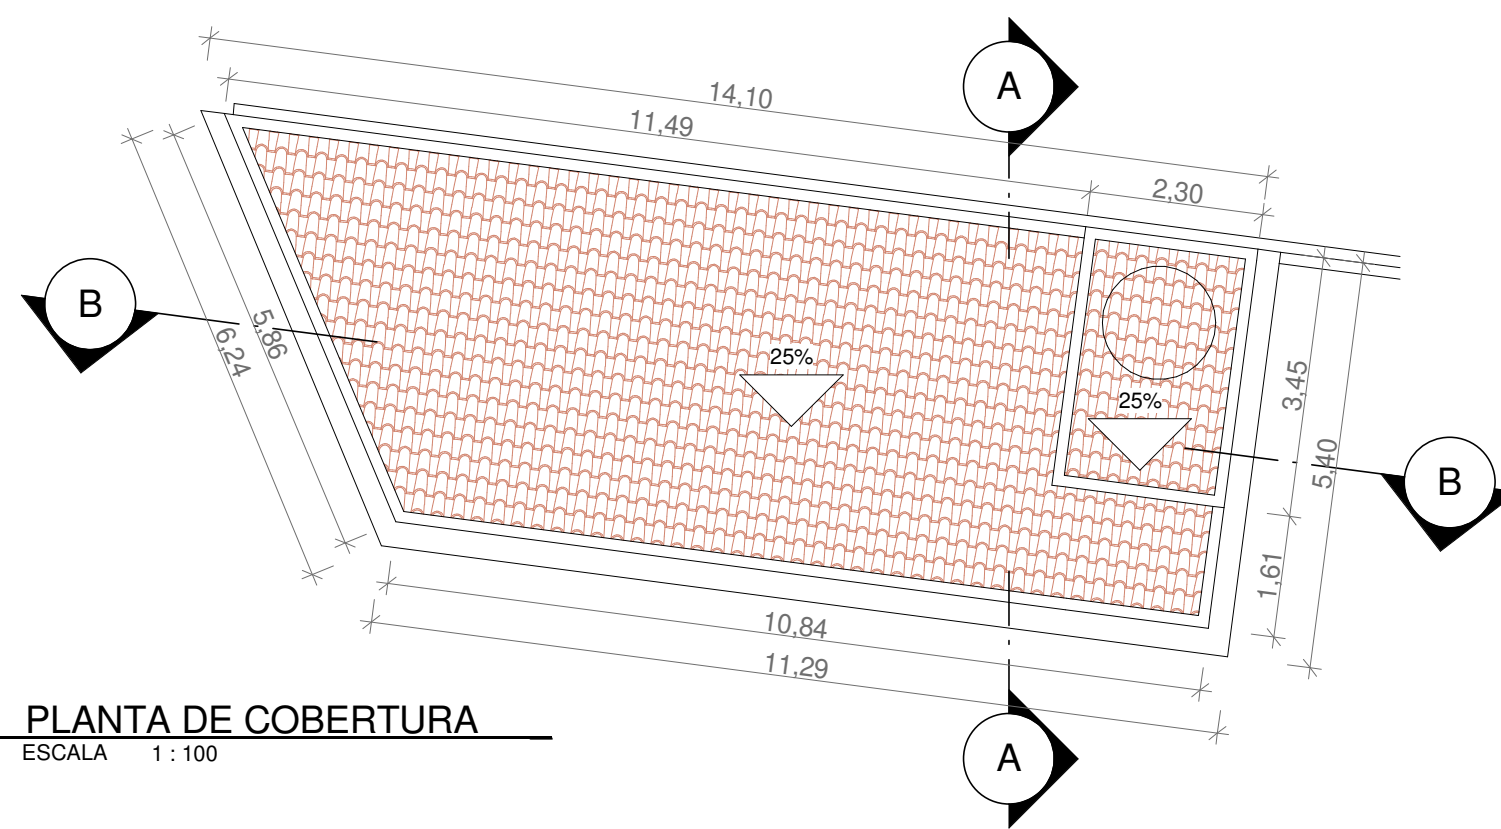

4 PLANTA DE COBERTURA
ESCALA 1:100

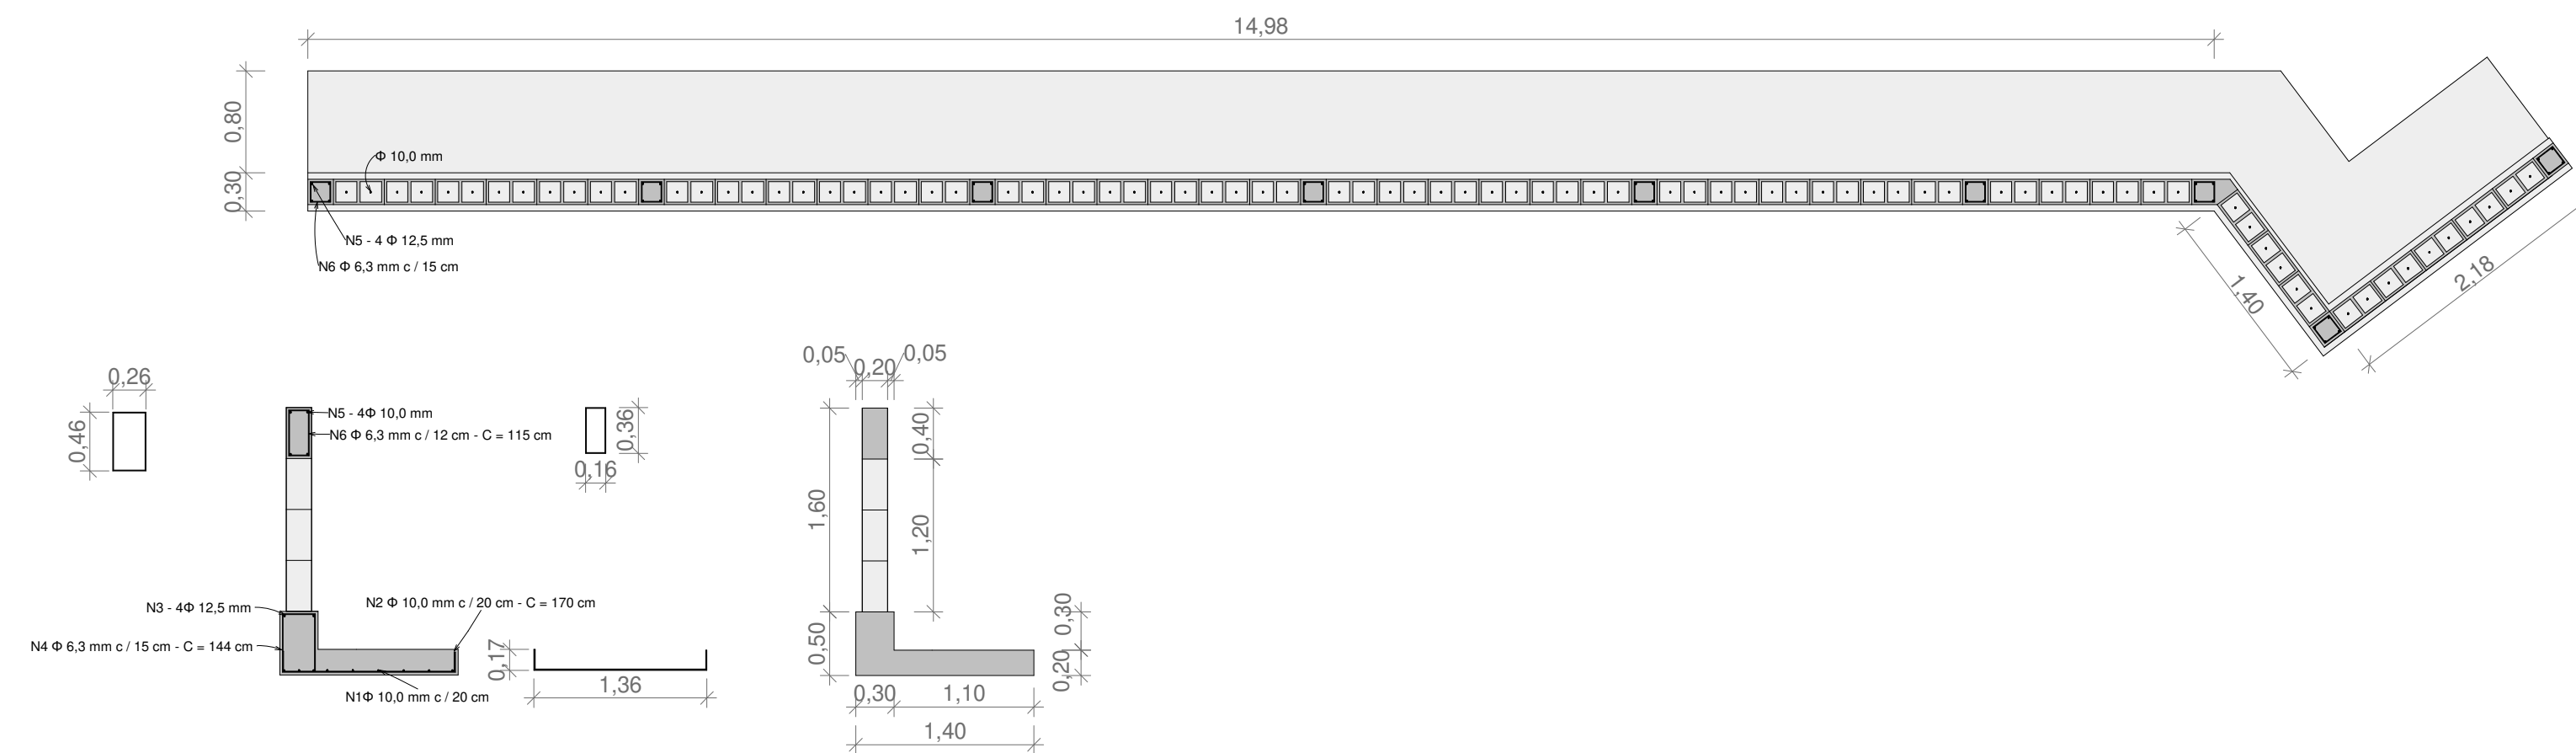

5 FUNDAÇÃO MURO DE CONTENÇÃO
ESCALA 1:50

Estado do Rio de Janeiro		
PREFEITURA MUNICIPAL DE CORDEIRO		
SECRETARIA MUNICIPAL DE OBRAS E URBANISMO		
		
PRANCHA	PRAÇA JOSÉ DEMERVAL PINTO	
02		
21	PROJETO DE CONSTRUÇÃO	
ESCALA	DATA DE IMPRESSÃO	DESENHO
Como indicado	23/09/2021 17:45:12	RM/DSS
ENDEREÇO:		
RUA MANUEL MUSSI, S/N.		
BAIRRO SANTA TERESA		
CEP: 28540-000		
APROVAÇÃO:		
REPRESENTANTE LEGAL:		
RESPONSÁVEL TÉCNICO:		
ENGENHEIRO: BRUNO AZEVEDO SANTOS CREA/RJ: 2018122585		