




1 **Planta Baixa Atual**
ESCALA 1:100

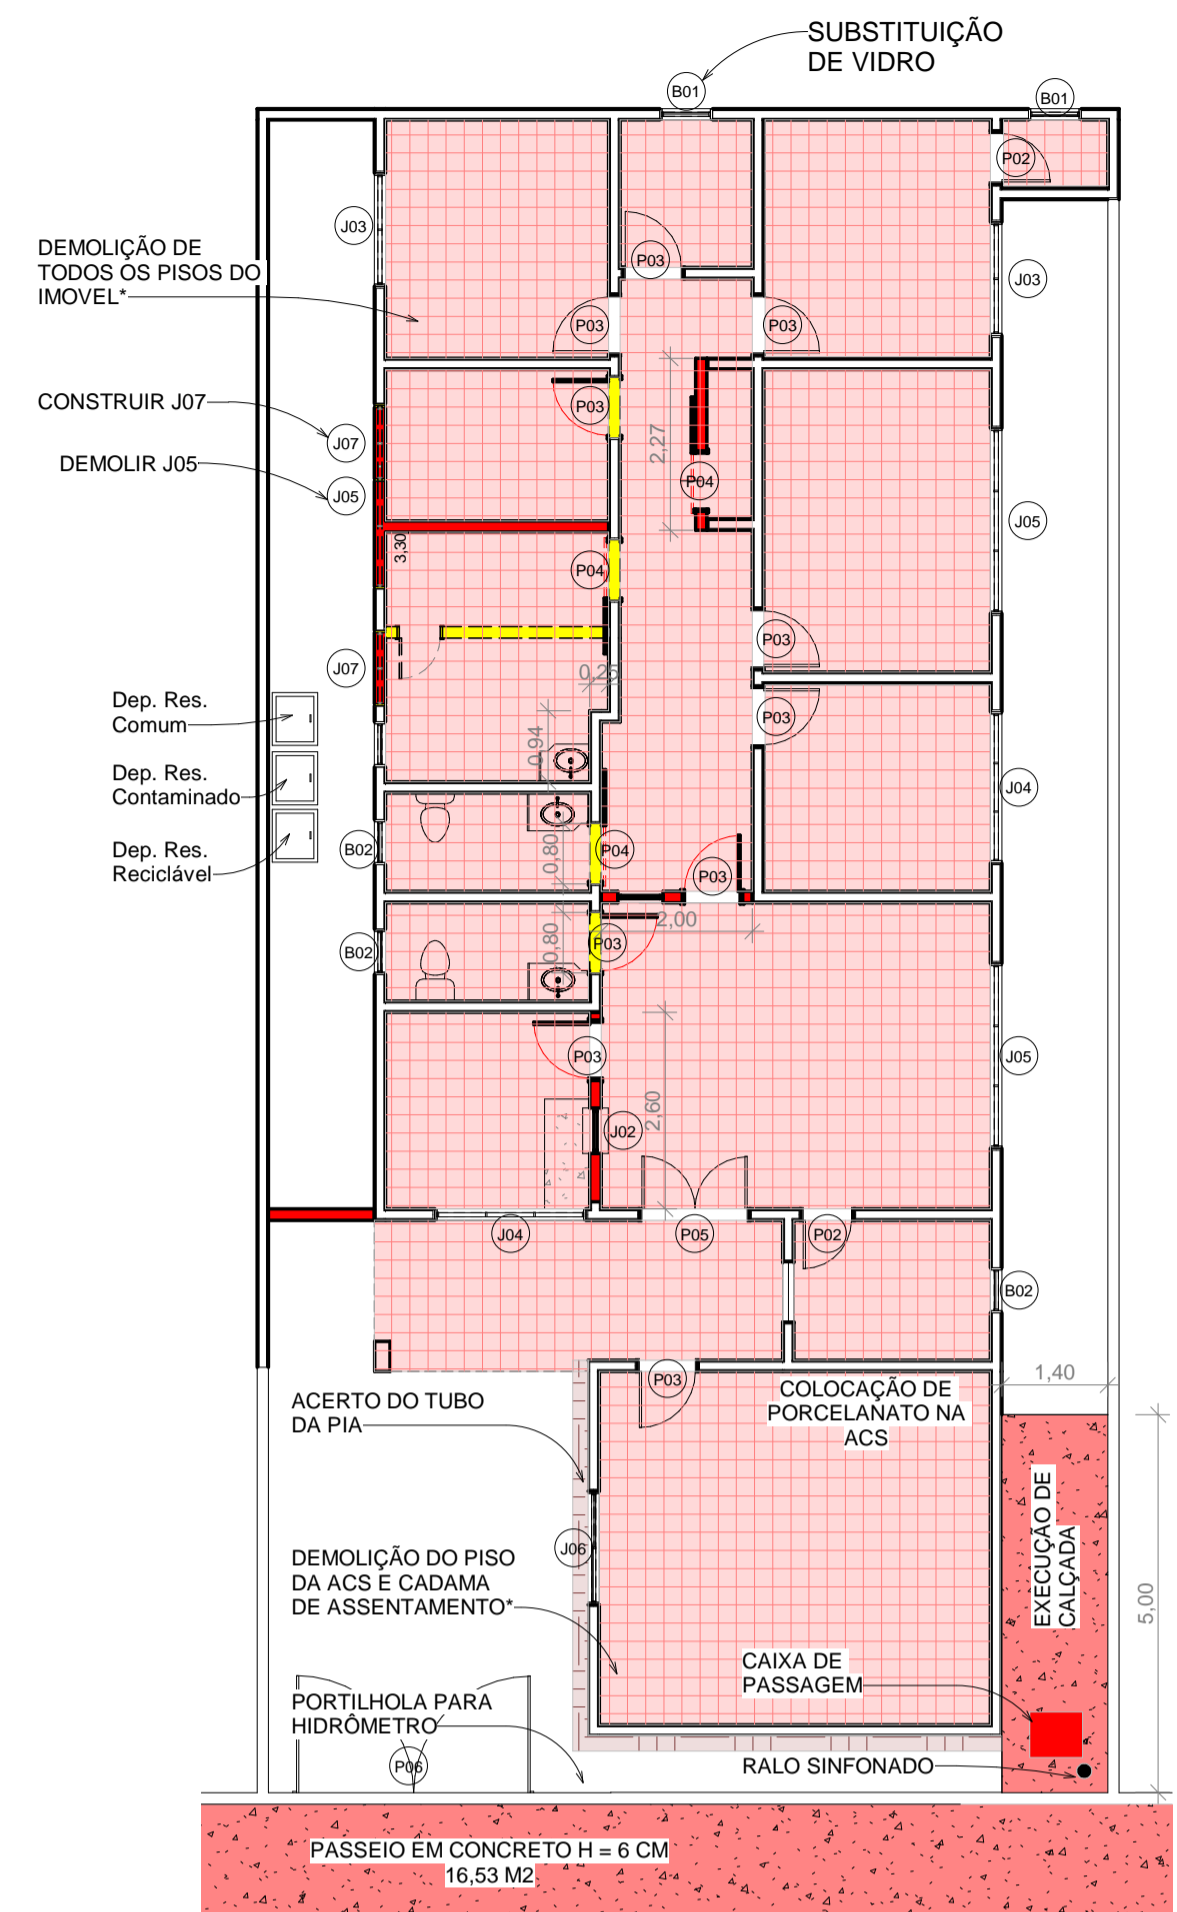

2 **Planta Baixa Reforma**
ESCALA 1:100

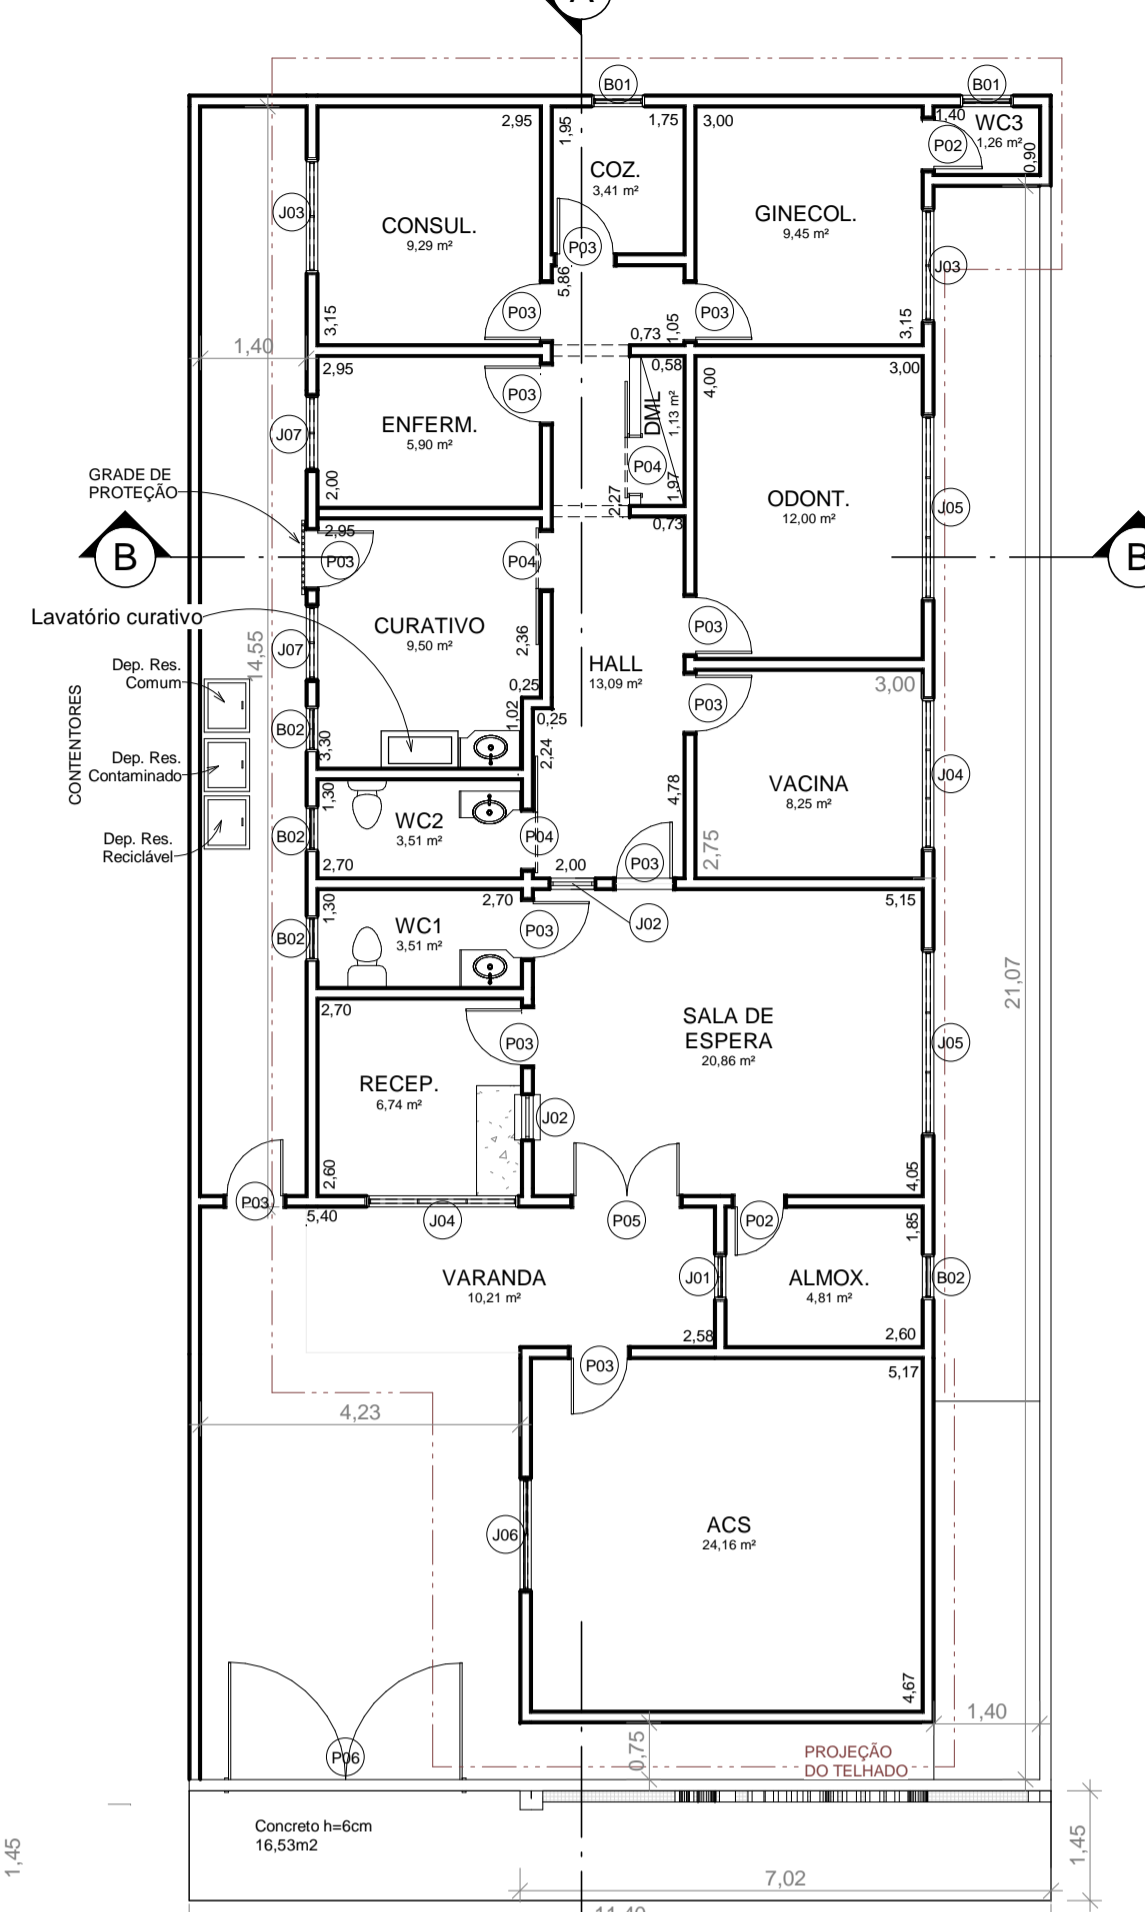



3 **Planta Baixa Final**
ESCALA 1:100

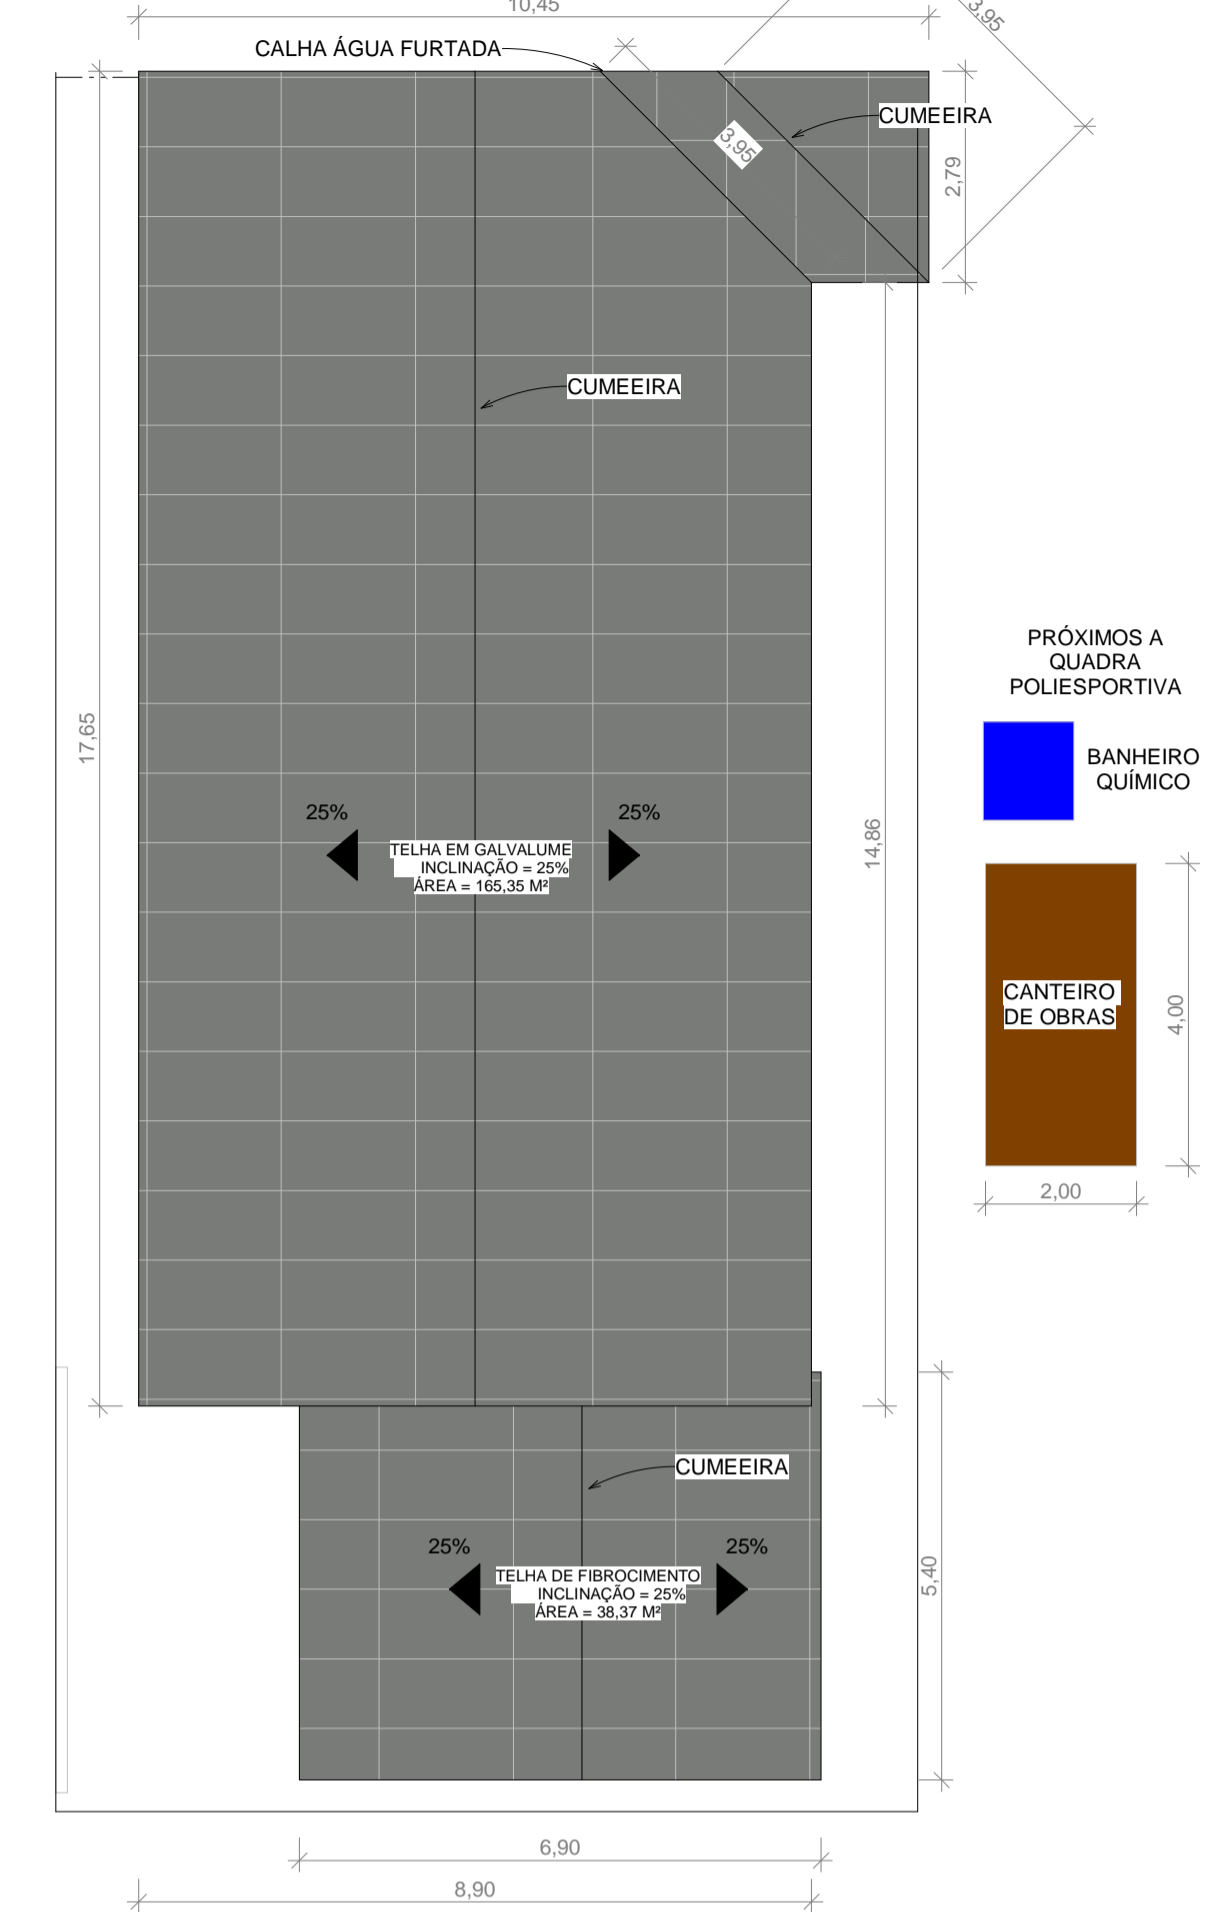


4 **Planta de Cobertura**
ESCALA 1:100

JANELAS			
TIPO	COMPRIMENTO (M)	ALTURA (M)	PEITORIL (M)
B01	0,70	0,60	1,50
B02	0,60	0,75	1,50
J01	0,60	0,75	1,20
J02	0,60	0,80	1,36
J03	1,50	1,10	0,80
J04	2,00	1,10	0,80
J05	2,45	1,10	0,80
J06	1,50	1,20	0,60
J07	1,00	1,50	0,70


PORTAS E GRADIS		
CÓD	COMPRIMENTO (M)	ALTURA (M)
P02	0,70	2,10
P03	0,80	2,10
P04	0,80	2,10
P05	1,45	2,10
P06	3,15	1,75

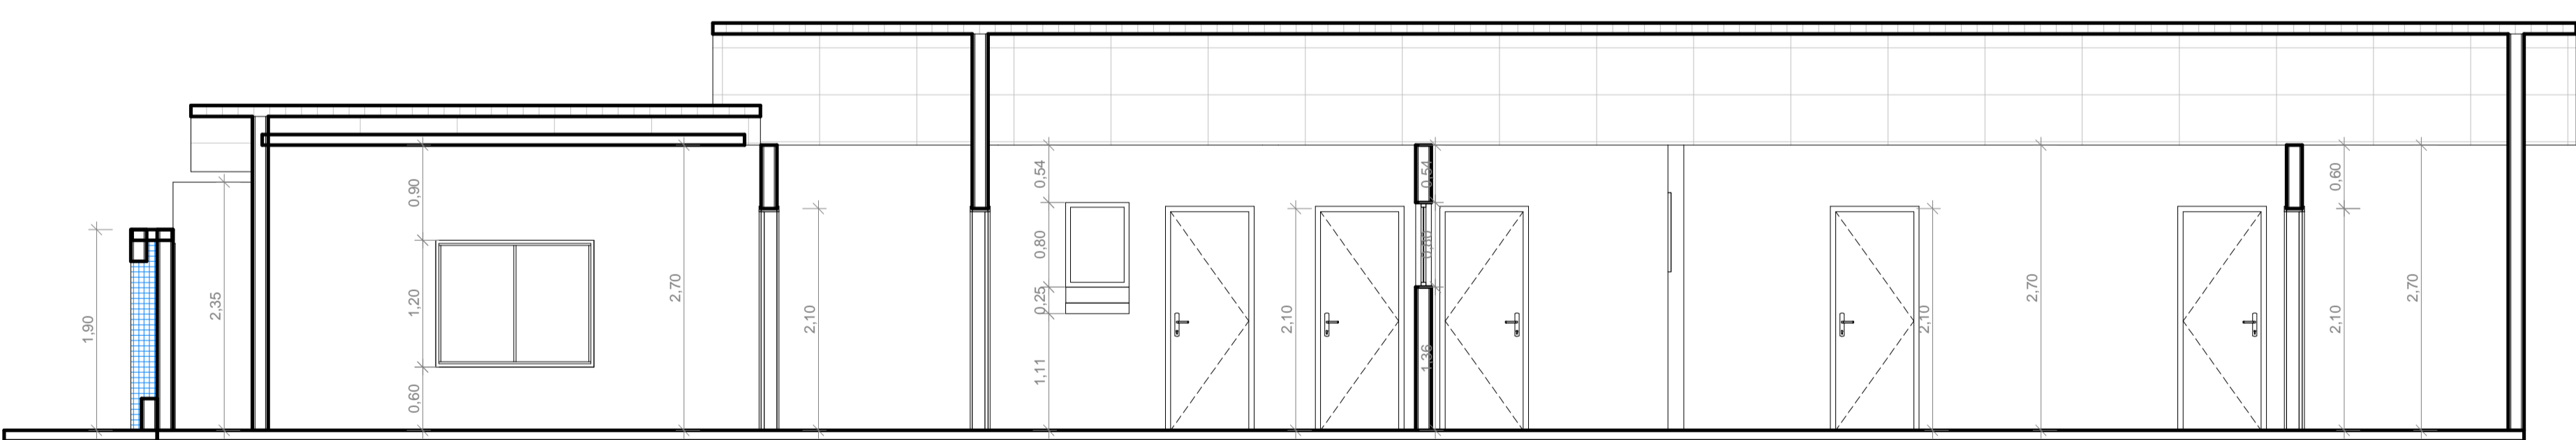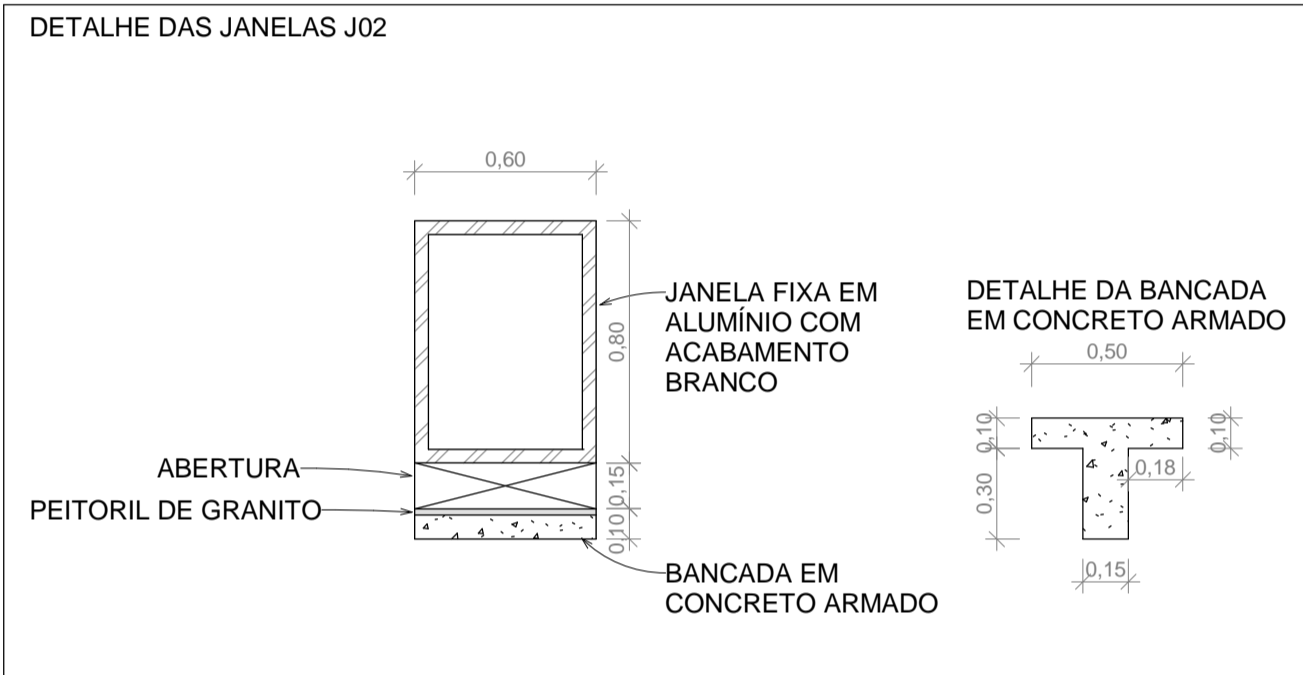

5 **CORTE A-A**
ESCALA 1:50

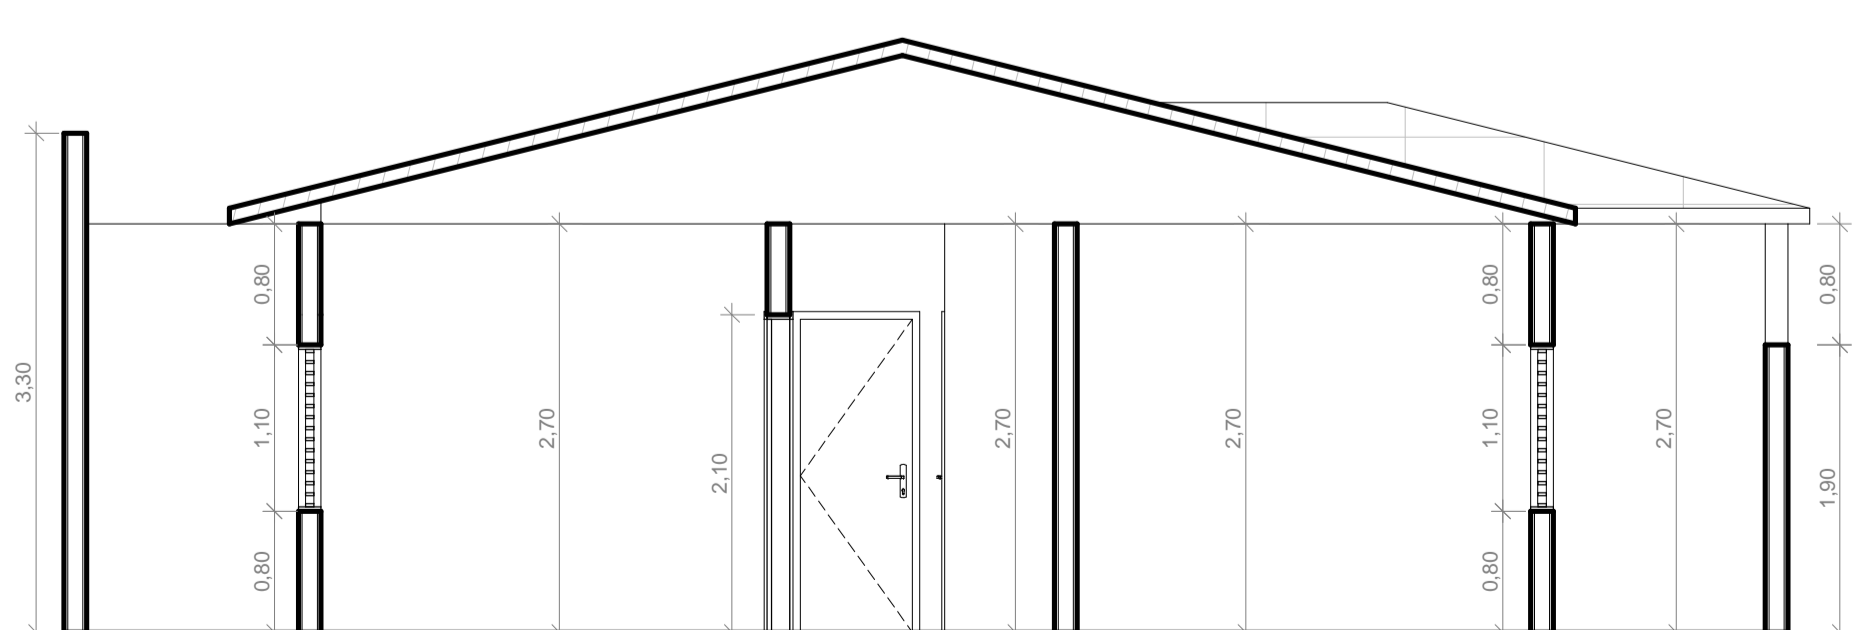

6 **CORTE B-B**
ESCALA 1:50

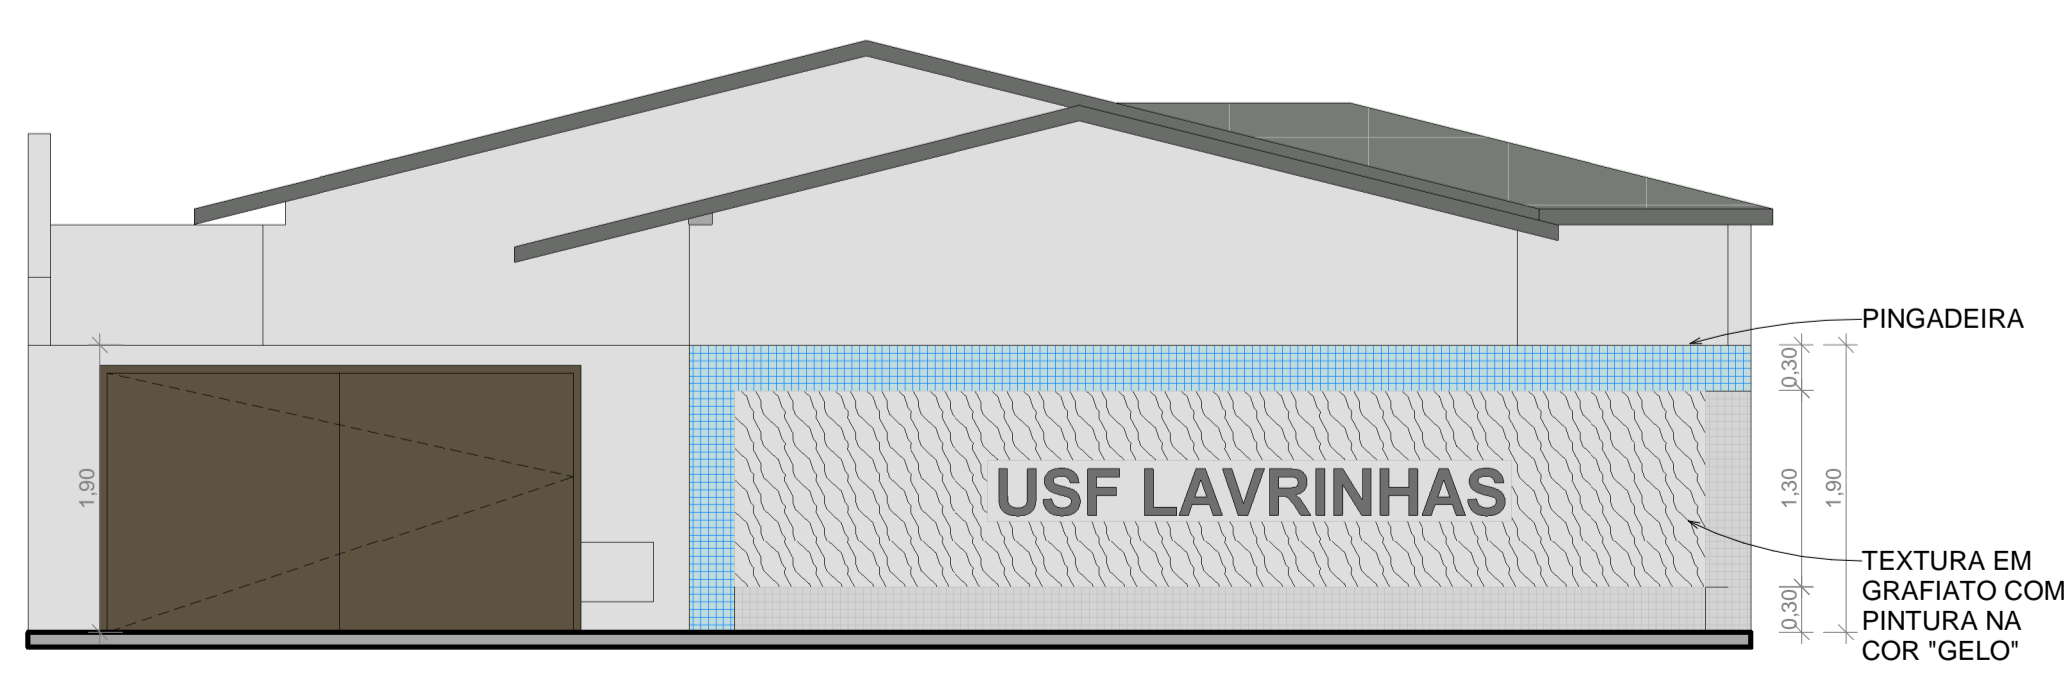

7 **Detalhe Fachada**
ESCALA 1:50

Estado do Rio de Janeiro
PREFEITURA MUNICIPAL DE CORDEIRO
SECRETARIA MUNICIPAL DE OBRAS E URBANISMO

PRANCHA
01 / 04

**REFORMA DA
USF LAVRINHAS**

ESCALA INDICADAS	DATA DE IMPRESSÃO 30/09/2022 15:49:32	DESENHO ROBSON M.
------------------	------------------------------------------	-----------------------------

ENDEREÇO:
**RUA ANTÔNIO RIBEIRO DE MORAES -
BAIRRO: LAVRINHAS - CORDEIRO - RJ,
CEP: 28540-000**

PROJETOS:
Planta Baixa Atual
Planta Baixa Reforma
Planta Baixa Final
Planta de Cobertura
Corte A-A
Corte B-B
Quadros de Esquadrias
Detalhe Fachada

REPRESENTANTE LEGAL:

RESPONSÁVEL TÉCNICO:

BRUNO AZEVEDO SANTOS
CREA-RJ: 2018122585