

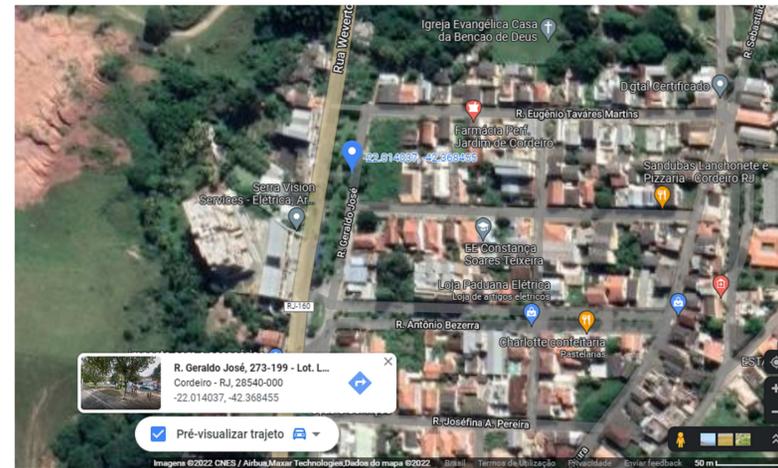
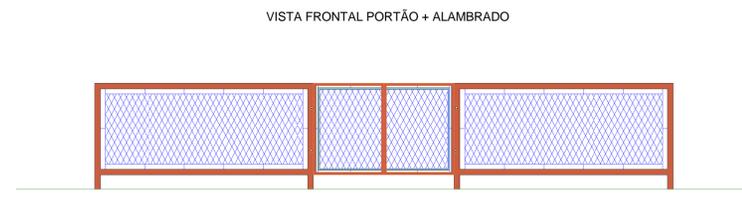
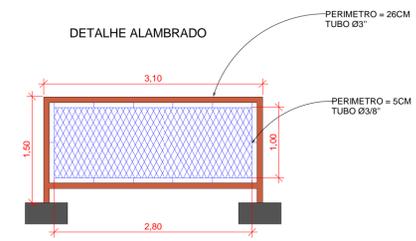



1 PLANTA BAIXA
ESCALA 1:100

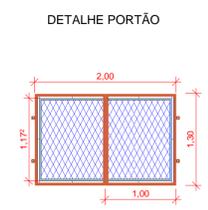

4 SITUAÇÃO
ESCALA 1:150

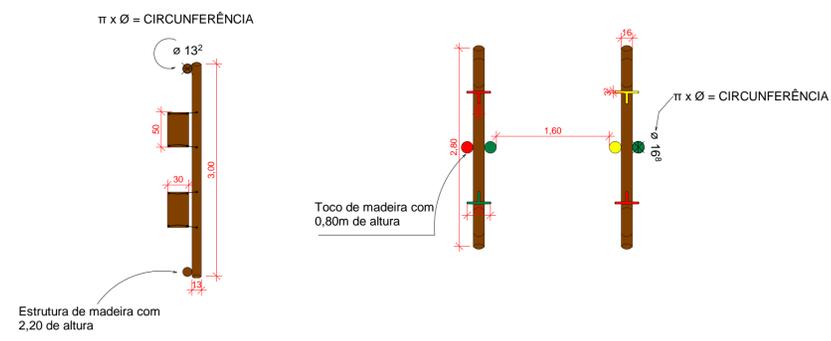

3 DETALHES DO PORTÃO E ALAMBRADO
ESCALA 1:50

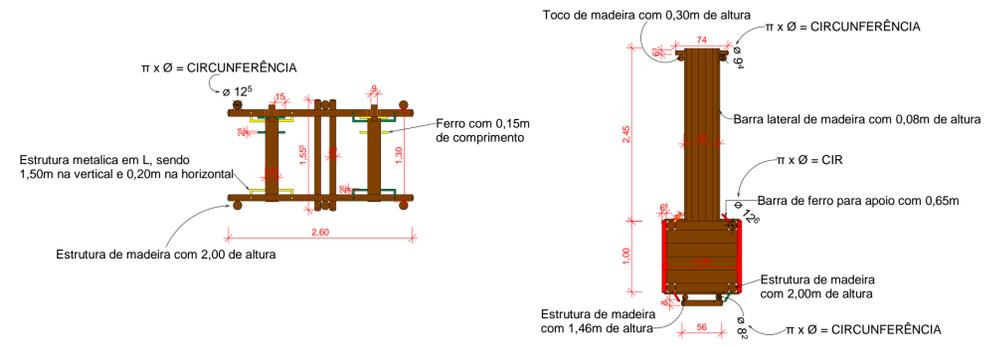

2 DETALHES BRINQUEDOS
ESCALA 1:50

Estado do Rio de Janeiro PREFEITURA MUNICIPAL DE CORDEIRO SECRETARIA MUNICIPAL DE OBRAS E URBANISMO			
PRANCHA P01	PROJETO DE REFORMA E URBANIZAÇÃO DO PARQUE INFANTIL		
P01	PRAÇA JARDIM DE ALAH		
ESCALA Como indicado	DATA DE IMPRESSÃO 18/10/2022 14:56:26	DESENHO MBB	
ENDEREÇO: RUA GERALDO JOSÉ, BAIRRO JARDIM DE ALAH, CORDEIRO - RJ 28540-000			
PROJETOS: PLANTA BAIXA, DETALHE BRINQUEDOS, DETALHE PORTÃO E ALAMBRADO E SITUAÇÃO.			
REPRESENTANTE LEGAL: _____			
RESPONSÁVEL TÉCNICO: _____			
ENGENHEIRO CIVIL: BRUNO AZEVEDO SANTOS CREA-RJ: 2018122585			