



1 DETALHE MURO 2,10 M  
ESCALA 1:50

ARMADURAS MURO 2,10 M									
DESCRIÇÃO	Ø (MM)	QUANT	COMPR (M)	LARGURA (M)	DOBRA (M)	TOTAL (M)	PESO ELEMENTO (KG)	QUANT DE ELEMENTOS	PESO TOTAL (KG)
SAPATAS	10	4	0,8	0,8	0,2	9,6	5,92	9	53,28
PILARES LONGITUDINAL	10	4	3,2	0	0,3	14	8,63	9	77,67
PILARES TRANSVERSAL	5	32	0,25	0,15	0,05	28,8	4,44	9	39,96
VIGAS LONGITUDINAL	8	4	16,14	0	0,15	65,76	25,95	4	103,8
VIGAS TRANSVERSAL	5	108	0,25	0,1	0,05	86,4	13,32	4	53,28

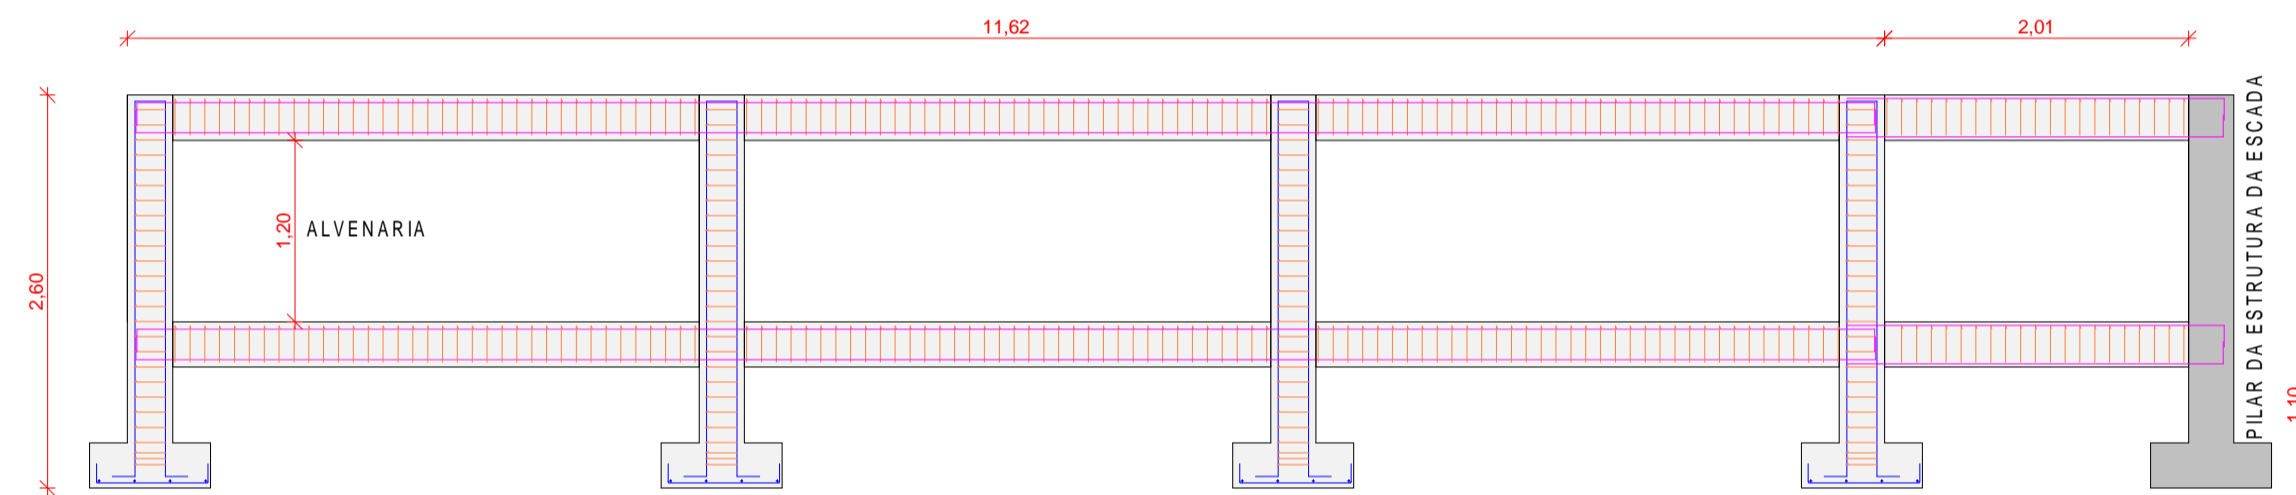

2 DETALHE MURETA 1,50 M  
ESCALA 1:50

ARMADURAS MURETA 1,50 M									
DESCRIÇÃO	Ø (MM)	QUANT	COMPR (M)	LARGURA (M)	DOBRA (M)	TOTAL (M)	PESO ELEMENTO (KG)	QUANT DE ELEMENTOS	PESO TOTAL (KG)
SAPATAS	10	4	0,8	0,8	0,2	9,6	5,92	4	23,68
PILARES LONGITUDINAL	10	4	2,6	0	0,3	11,6	7,15	4	28,6
PILARES TRANSVERSAL	5	26	0,25	0,15	0,05	23,4	3,61	4	14,44
VIGAS LONGITUDINAL	8	4	13,63	0	0,15	55,72	21,99	2	43,98
VIGAS TRANSVERSAL	5	91	0,25	0,1	0,05	72,8	11,22	2	22,44

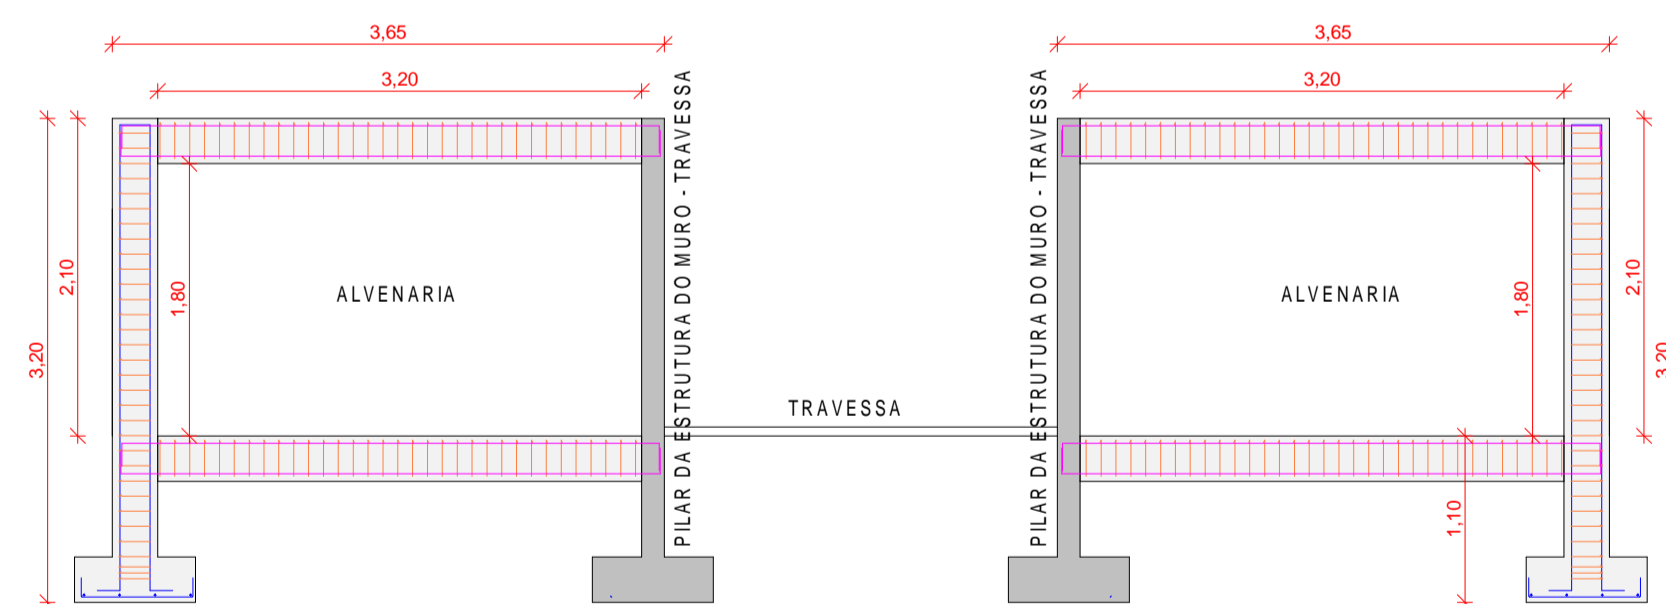

3 DETALHE MURO RUA DE CIMA  
ESCALA 1:50

ARMADURAS MURO - RUA DE CIMA									
DESCRIÇÃO	Ø (MM)	QUANT	COMPR (M)	LARGURA (M)	DOBRA (M)	TOTAL (M)	PESO ELEMENTO (KG)	QUANT DE ELEMENTOS	PESO TOTAL (KG)
SAPATAS	10	4	0,8	0,8	0,2	9,6	5,92	2	11,84
PILARES LONGITUDINAL	10	4	3,2	0	0,3	14	8,63	2	17,26
PILARES TRANSVERSAL	5	32	0,25	0,15	0,05	28,8	4,44	2	8,88
VIGAS LONGITUDINAL	8	4	3,65	0	0,15	15,8	6,23	4	24,92
VIGAS TRANSVERSAL	5	25	0,25	0,1	0,05	20	3,08	4	12,32



PRANCHA  
07 / 09  
DETALHAMENTO MUROS DE DIVISA

Reforma, Construção de Escada, Muro de Contenção e Urbanização do Escadão da Rua Nacib Simão.

ESCALA 1:50 DATA DE IMPRESSÃO 15/05/2024 16:06:29 DESENHO SMOU

ENDEREÇO:  
Rua Nacib Simão, Bairro Retiro Poético, Cordeiro/RJ  
CEP: 28540-000.

OBSERVAÇÕES:

REPRESENTANTE LEGAL:

RESPONSÁVEL TÉCNICO:

ENGENHEIRO CIVIL: Bruno Azevedo Santos