




2 MURO 3,5 M
ESCALA 1:50

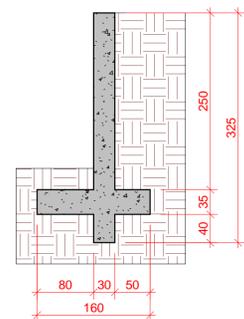

3 MURO 2,5 M
ESCALA 1:50

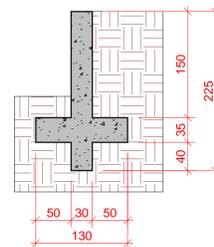

4 MURO 1,5 M
ESCALA 1:50

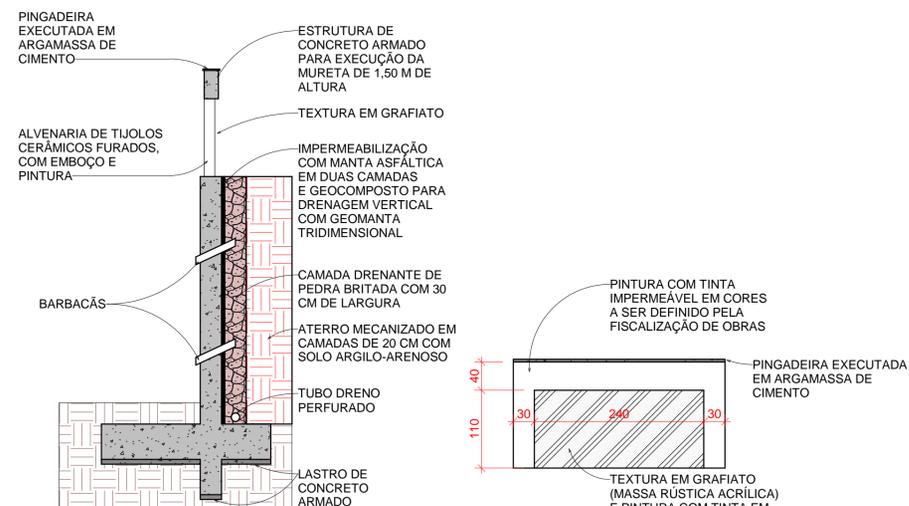

5 DETALHES EXECUTIVOS
ESCALA 1:50

6 DETALHE DA MURETA
ESCALA 1:50

Estado do Rio de Janeiro PREFEITURA MUNICIPAL DE CORDEIRO SECRETARIA MUNICIPAL DE OBRAS E URBANISMO			
PRANCHA 01 / 02	MURO DE CONTENÇÃO E URBANIZAÇÃO RUA ÍTALO MILENO LOPES		
ESCALA Como indicado	DATA DE IMPRESSÃO 30/03/2022 16:14:21	DESENHO DSS	
ENDEREÇO: RUA PROF. ÍTALO MILENO LOPES, S/N, BAIRRO: CENTRO CIDADE: CORDEIRO ESTADO: RIO DE JANEIRO CEP: 28540-000			
PROJETOS			
REPRESENTANTE LEGAL:			
RESPONSÁVEL TÉCNICO:			
ENGENHEIRO CIVIL: BRUNO AZEVEDO SANTOS CREA-RJ: 2018122585			