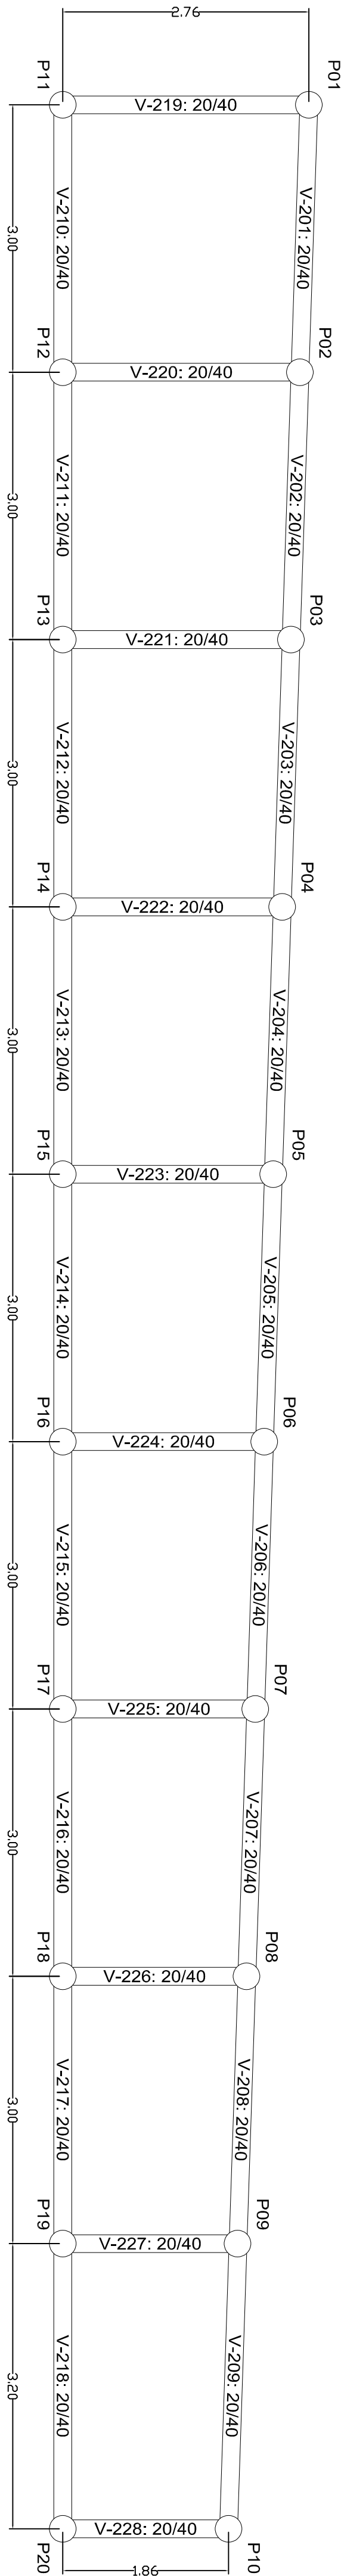
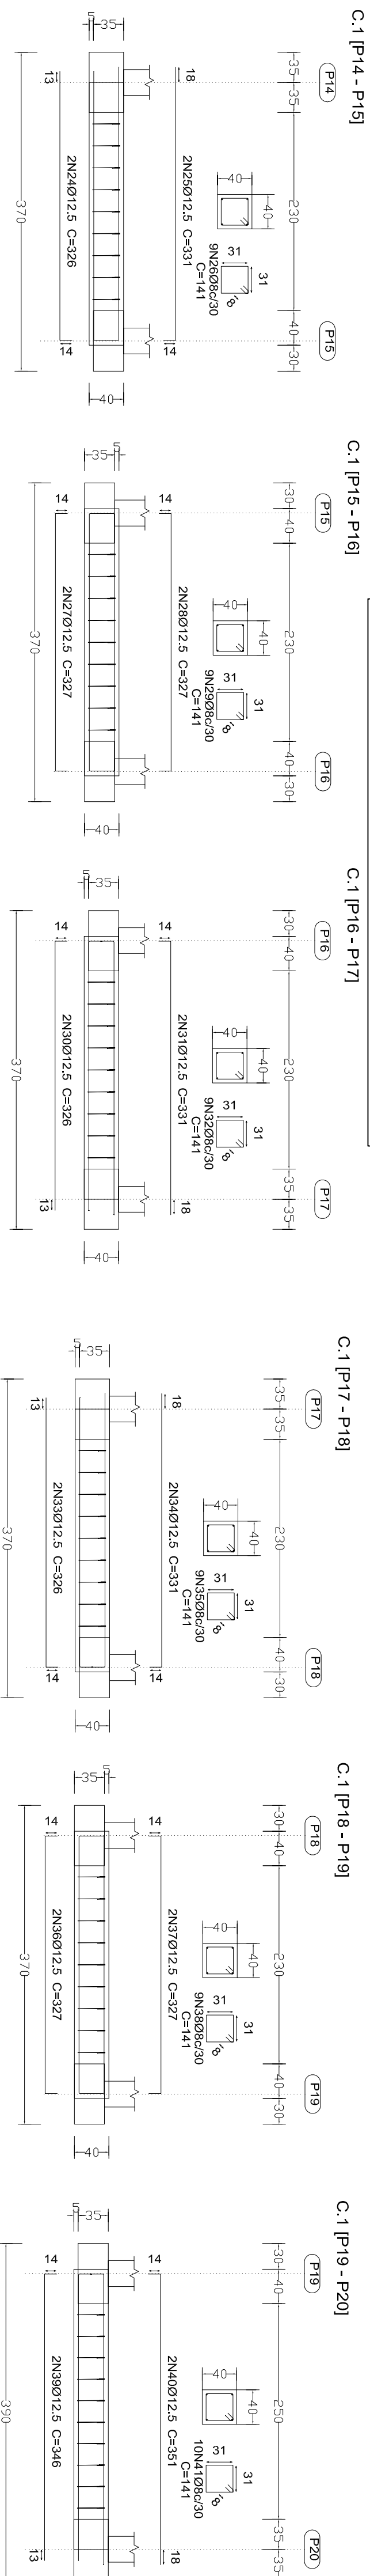
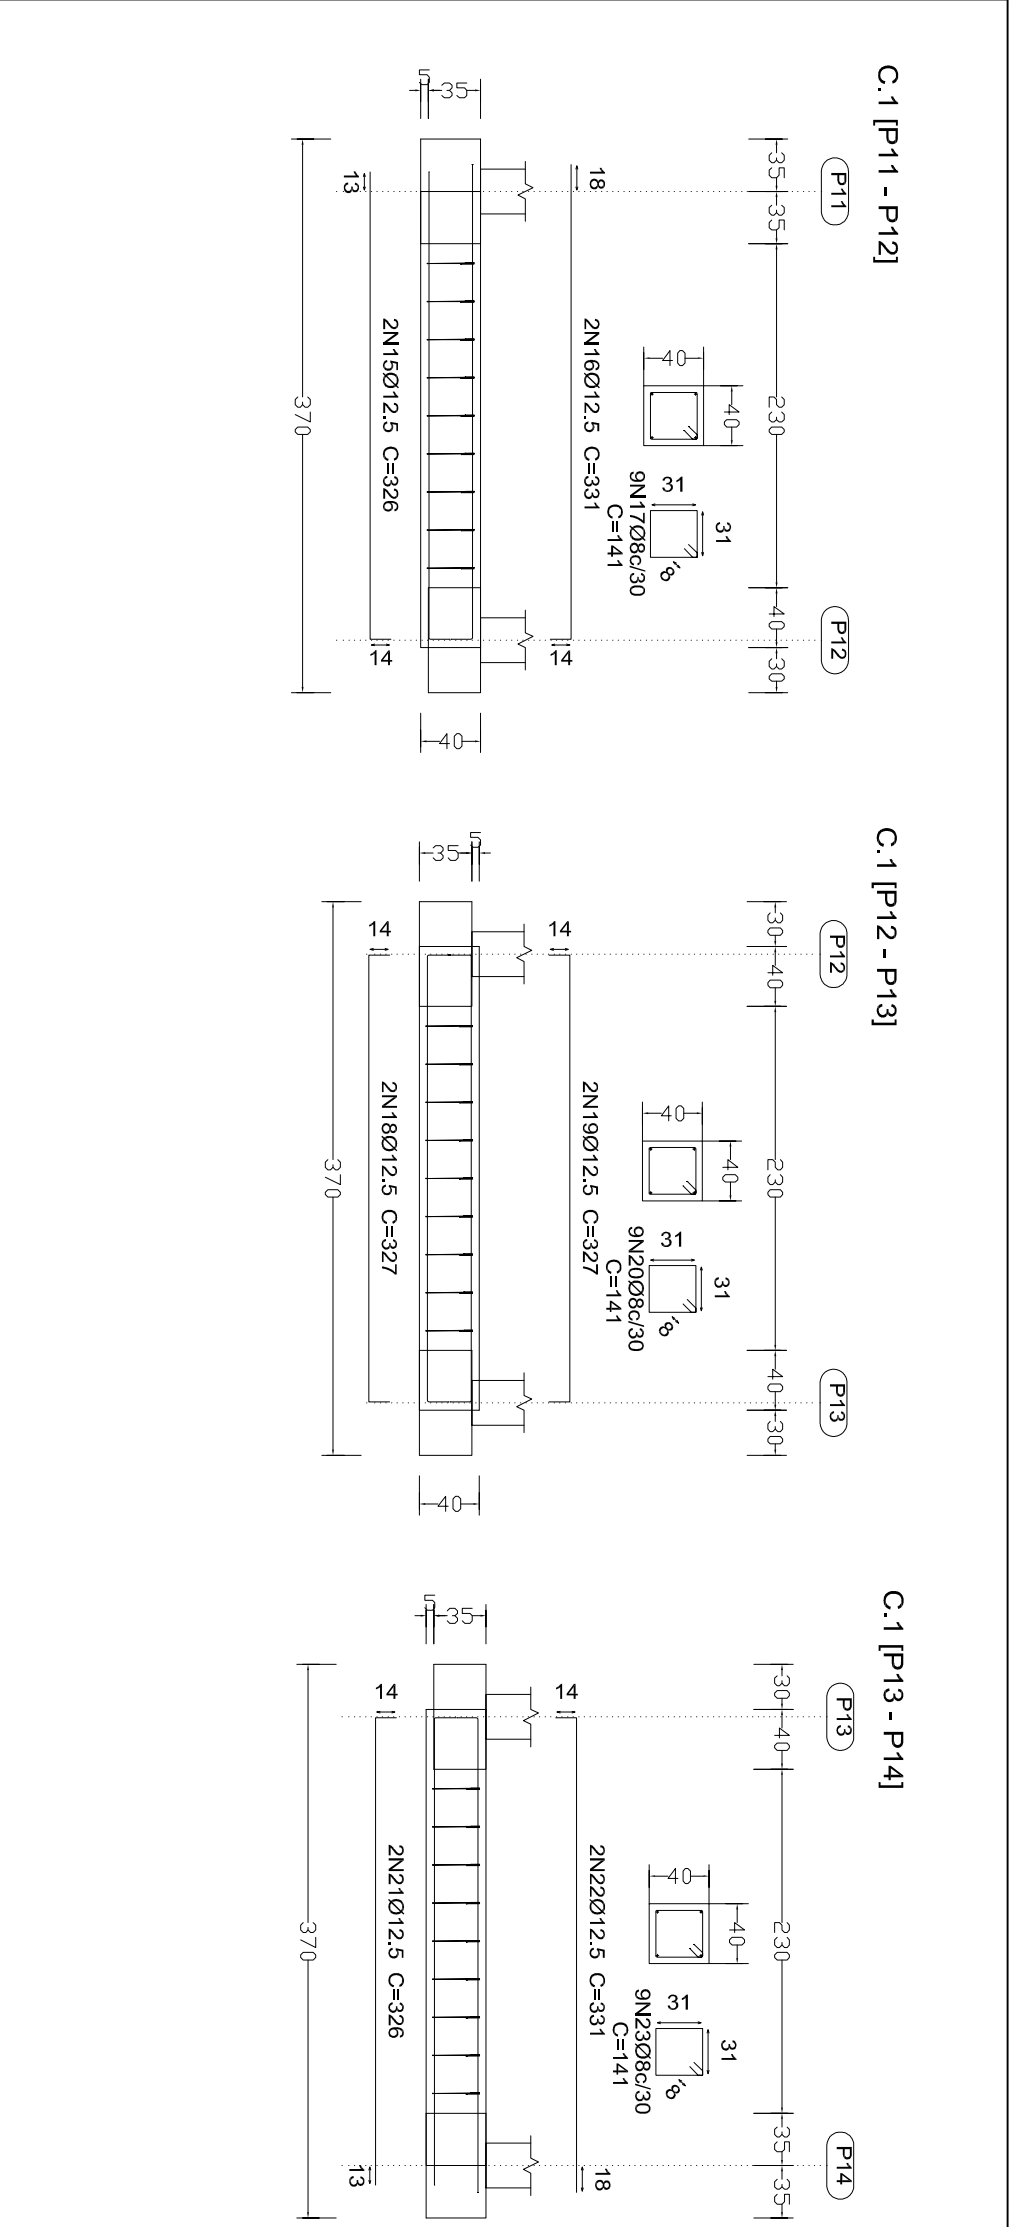
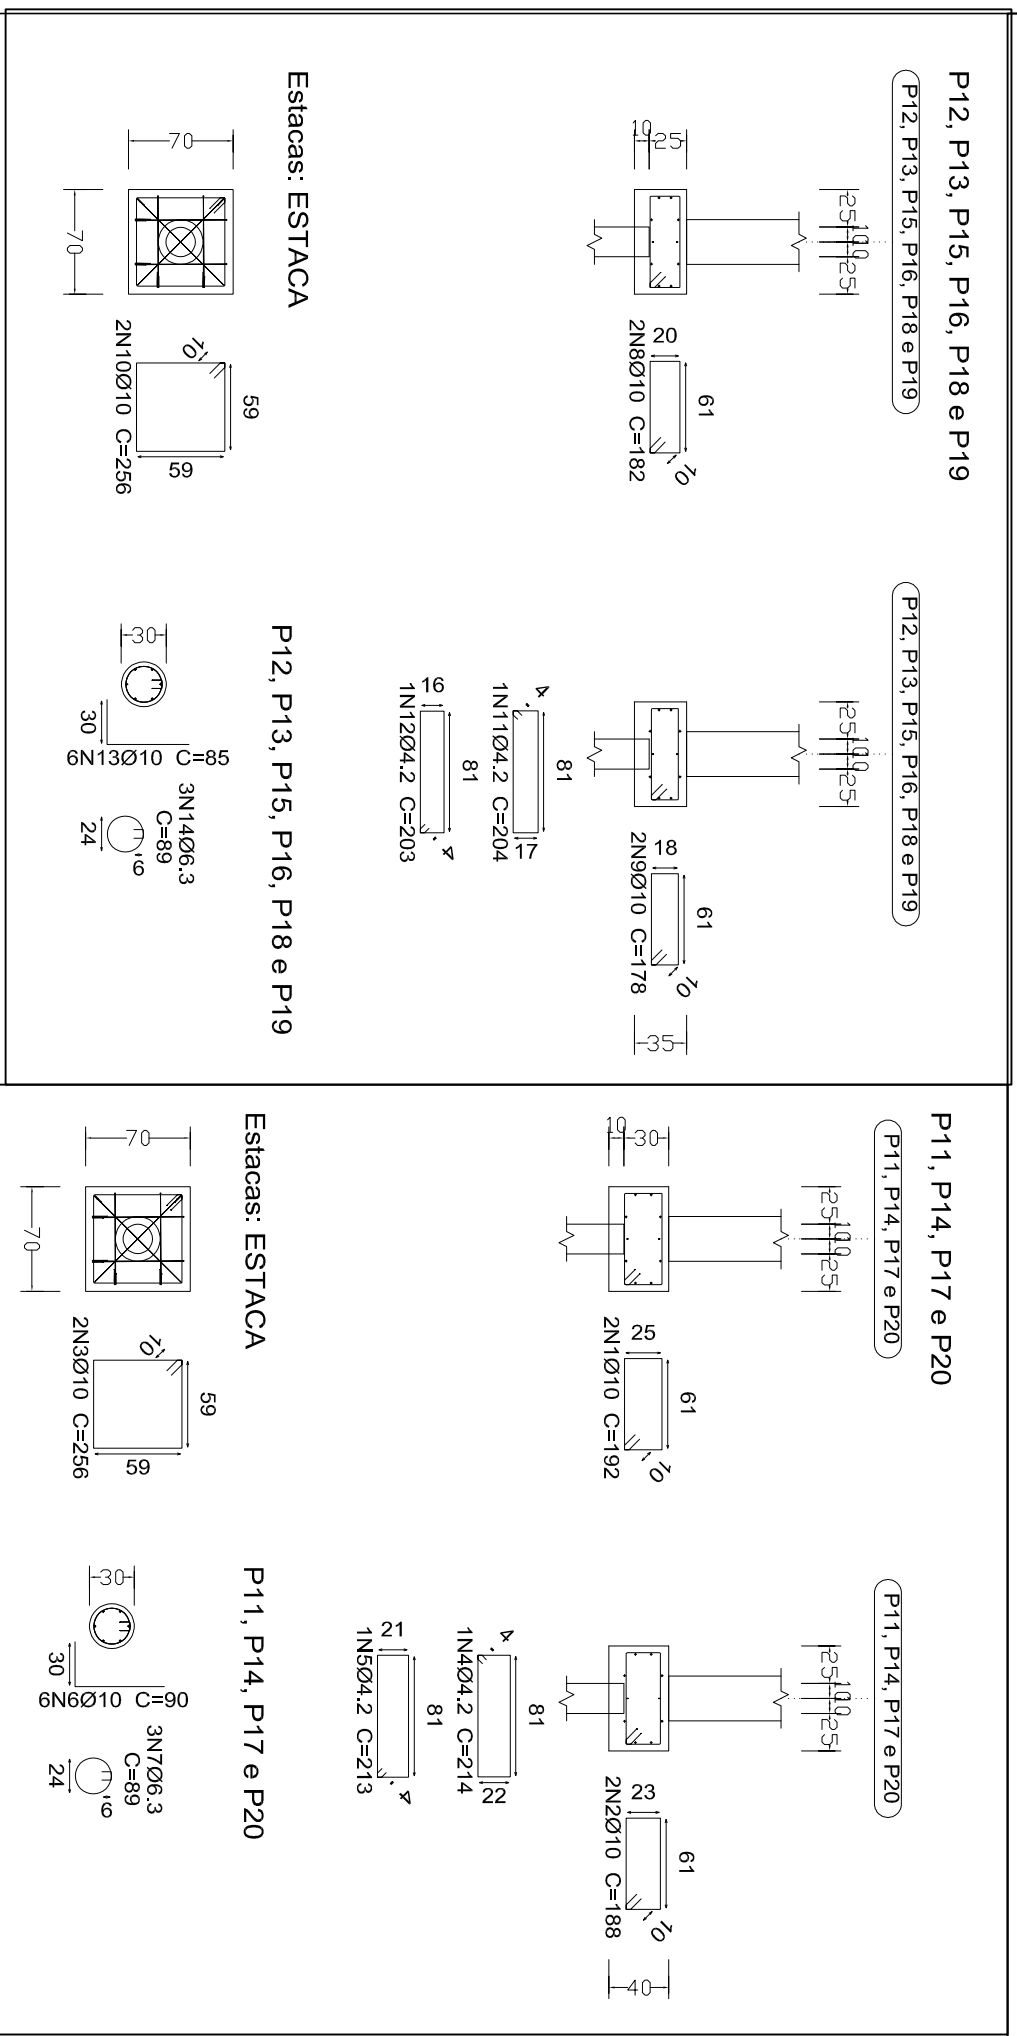
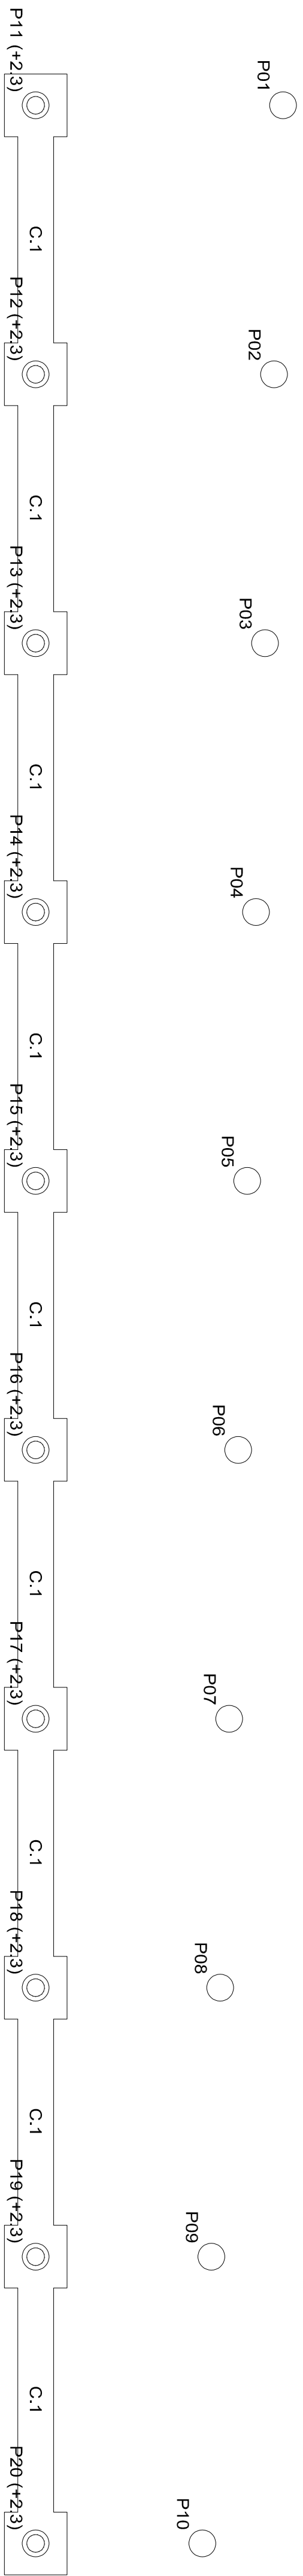


FUNDAÇÃO
Detalhamento fundação
Concreto: C30, em geral
Escala: 1:50

[illegible]

 Estado do Rio de Janeiro PREFEITURA MUNICIPAL DE CORDEIRO SECRETARIA MUNICIPAL DE OBRAS E URBANISMO		
 S.M.U. SECRETARIA MUNICIPAL DE URBANISMO		
PRINCIPA E2 / E4	ESTRUTURA EM CONCRETO ARMADO DO DECK EM TABULEIRO DE MADEIRA DA RUA BENJAMIN CONSTANT PROJETO ESTRUTURAL	
ESCALA Como indicado	DATA DE IMPRESSÃO	DESENHO
INTERNO	DSS	
RUA BENJAMIN CONSTANT CORDEIRO - RJ CPF: 28540-000		
PROJETOS		
REPRESENTANTE LEGAL		
RESPONSÁVEL TÉCNICO		
BRUNO ADELINO SANTOS ENGENHEIRO CIVIL CREMAT 28912288		