



EXTENSÃO DE MEIO-FIO/SARJETA RETO, CONFORME ITEM EMOP 08.027.0051-A	
Metros	12,90 + 6,68 + 15,79 + 3,14 + 31,69 + 1,00 + 2,70 + 23,59 + 5,28 + 19,14 + 10,30 + TRAVAMENTOS (3,60 + 3,61)
TOTAL	139,42 metros
EXTENSÃO DE MEIO-FIO/SARJETA CURVO, CONFORME ITEM EMOP 08.027.0054-A	
Metros	4,69 + 4,40 + 4,29 + 10,30 + 10,22 + 1,21
TOTAL	35,11 metros

ÁREA DE PAVIMENTAÇÃO, CONFORME ITEM SINAPI 101169		ÁREA TOTAL DE PAVIMENTAÇÃO E SARJETAS	
TOTAL	180,28 m ²	TOTAL	263,94 m ²
ÁREA DE CONCRETO, CONFORME ITEM SINAPI 94990			
TOTAL	24,09 m ²		

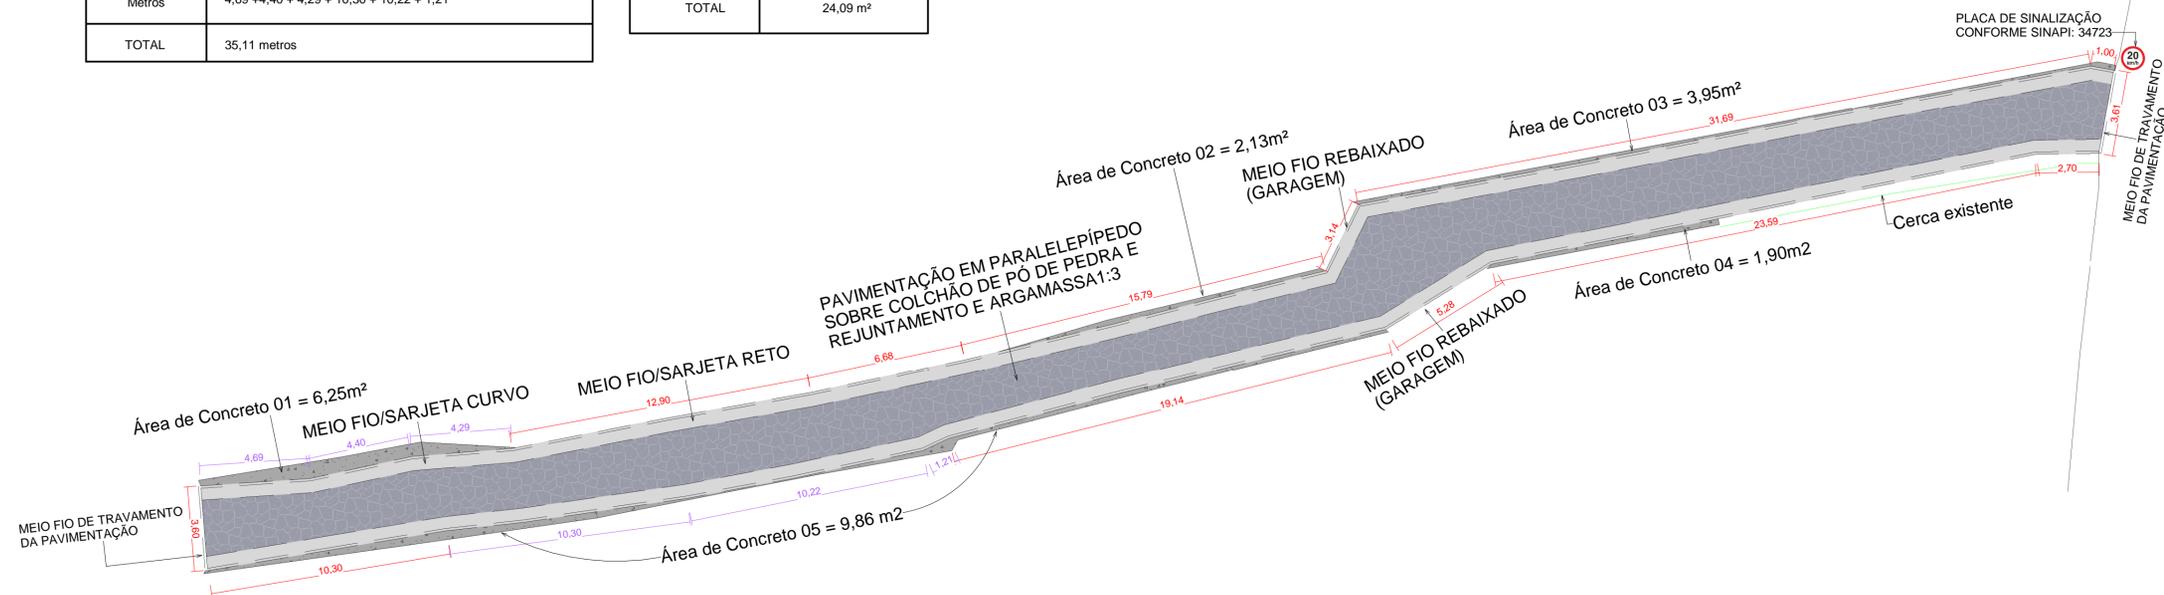

3 PROJETO DE PAVIMENTAÇÃO
Sem escala

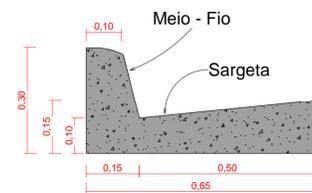

Sargeta e Meio Fio conjugado, de Concreto Simples FCK = 15MPa Pré-Moldado, Conforme item EMOP 08.027.0051-A e 08.027.0054-A.

4 DETALHE SARJETA/MEIO FIO
Sem escala


PLACA	QUANT.	MED. (cm)
VEL. MÁX	01	∅ 45

5 LEGENDAS PLACAS DE SINALIZAÇÃO
Sem escala

LEGENDA

POSTE ELÉTRICO	
TALUDE	
ÁRVORE	
CURVAS DE NÍVEL	
CERCA	
POÇO DE VISITA (PV)	
CAIXA RALO	
SALIÊNCIA/LOMBADA	
PAVIMENTAÇÃO	
MEIO-FIO	
CAIXA DE INSPEÇÃO (ESGOTO)	



6 LEGENDAS GERAIS
Sem escala

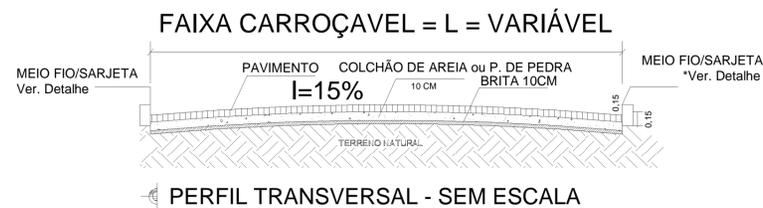

7 DETALHES CAIXA CARROSÁVEL
Sem escala



Local à definir com a Fiscalização.

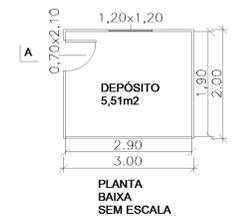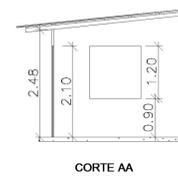

8 DETALHES DEPÓSITO E BANH.º QUÍMICO
Sem escala

Estado do Rio de Janeiro
PREFEITURA MUNICIPAL DE CORDEIRO
SECRETARIA MUNICIPAL DE OBRAS E URBANISMO

PRANCHA 02 / 02
PROJETO DE PAVIMENTAÇÃO, CALÇADA, DRENAGEM DE ÁGUAS PLUVIAIS E REDE DE ESGOTO
Pavimentação e Detalhes

ESCALA: Como indicado
DATA DE IMPRESSÃO: 10/02/2022 14:42:16
DESENHO: BAS

ENDEREÇO:
RUA ANÍSIO RAMOS, BAIRRO LAVRINHAS, MUNICÍPIO DE CORDEIRO - RJ. CEP 28540-000.

PROJETOS:
Projeto de Pavimentação; Det. Meio Feio/Sarjeta; Legendas; Det. Caixa Carrossável; Det. Depósito e Banh.º Químico

REPRESENTANTE LEGAL:

RESPONSÁVEL TÉCNICO:
ENGENHEIRO CIVIL: BRUNO AZEVEDO SANTOS
CREA-RJ: 2018122585