




ÁREA DA MOLDURA
A = 6,77m²

BRASÃO DA CIDADE DE CORDEIRO
EXECUTAR AS FIGURAS DO BRASÃO SOBRE A PAREDE
EM MASSA DE CIMENTO E AREIA, EM RELEVO, INSCRITO
EM UM RETÂNGULO DE 1,13x1,50m CONFORME DESENHO.

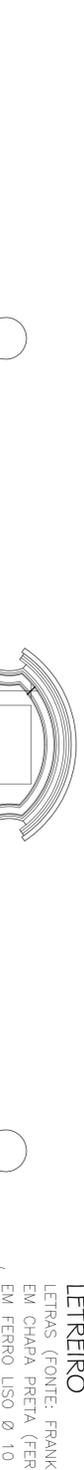


PREFEITURA MUNICIPAL DE CORDEIRO

LETREIRO
LETRAS (FONTE: FRANKLIN GOTHIC DEMI COND.) RECORTADAS
EM CHAPA PRETA (FERRO) Nº12, TENDO PINOS PARA CHUMBAR
EM FERRO LISO Ø 10 mm, PERMITINDO AFASTAR 50cm DA PAREDE



FACHADA PRINCIPAL
Esc: 1/50

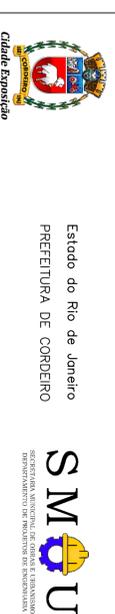

Estado do Rio de Janeiro
PREFEITURA DE CORDEIRO

S M U
SECRETARIA MUNICIPAL DE OBRAS E URBANISMO
DEPARTAMENTO DE PROJETOS DE ENGENHARIA

FRANQUIA

PROJETO DE RESTAURAÇÃO DE FACHADA

02/02

RESTAURAÇÃO DE FACHADA

ESCALA INDICADA	DATA	DESENHO (Conteúdo por)
	NOVEMBRO / 2021	BAS / RH / DSS

AV. PRESIDENTE VARGAS, N.º 4254, CENTRO, CORDEIRO - RJ, CEP: 28540-000.

QUADRO DE ÁREAS

ÁREA DA FACHADA: 230,89m²

VISTOS: PROJETO APROVADO EM 03 DE DEZEMBRO DE 2021.
PREFEITO _____
RESPONSÁVEL DO PROJETO: _____

ENGENHEIRO: BRUNO AZEVEDO SANTOS
CREA-RJ: 2018122585