




1 MURO DO PASSEIO PÚBLICO
ESCALA 1:50

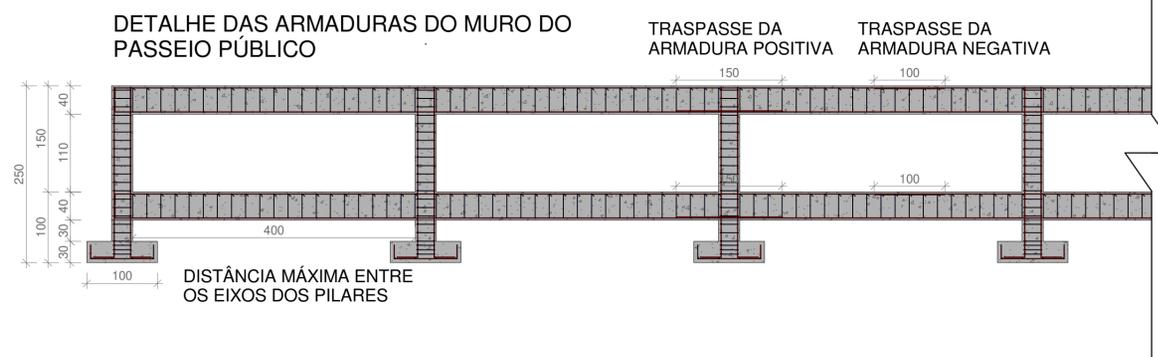


3 CALÇADA DO PASSEIO PÚBLICO
ESCALA 1:20

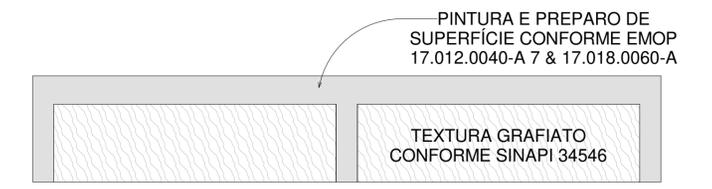


4 MURO DE CONTENÇÃO
ESCALA 1:20

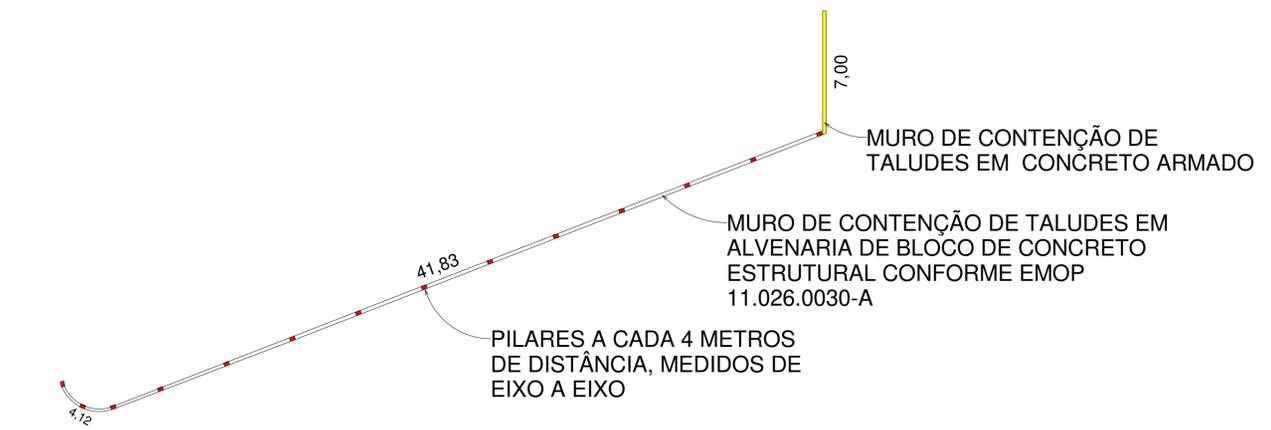


2 MURO DO PASSEIO PÚBLICO
ESCALA 1:200

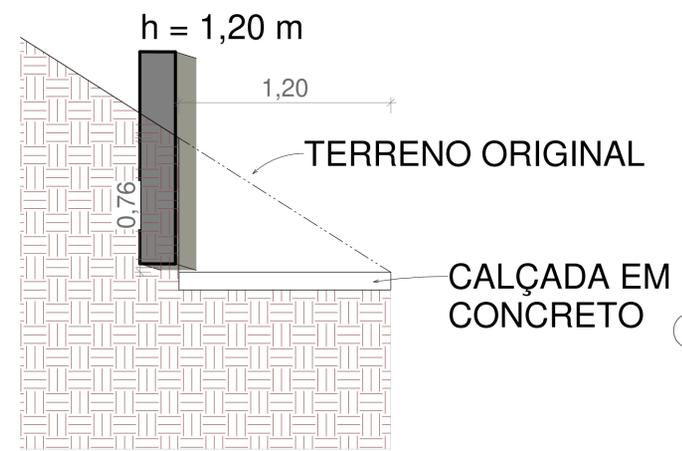

3 CALÇADA DO PASSEIO PÚBLICO
ESCALA 1:20

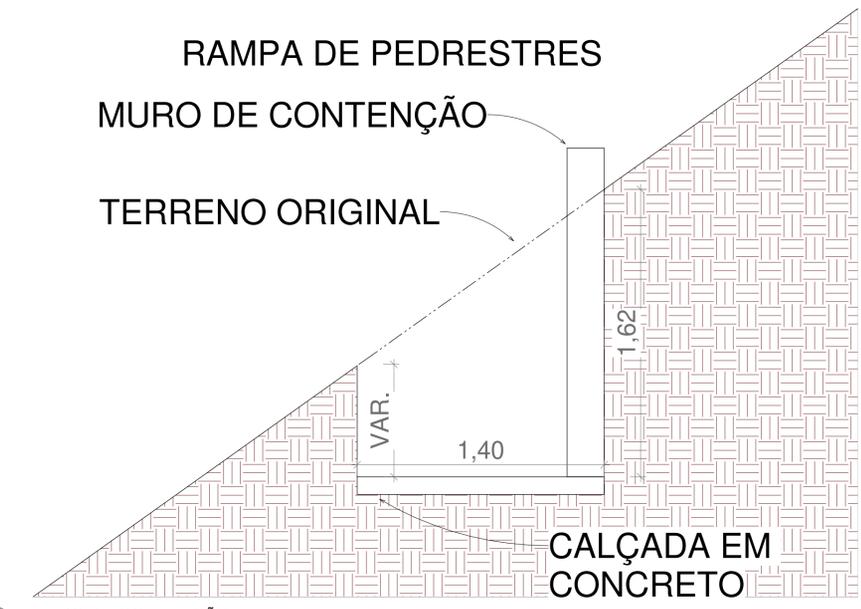

4 MURO DE CONTENÇÃO
ESCALA 1:20

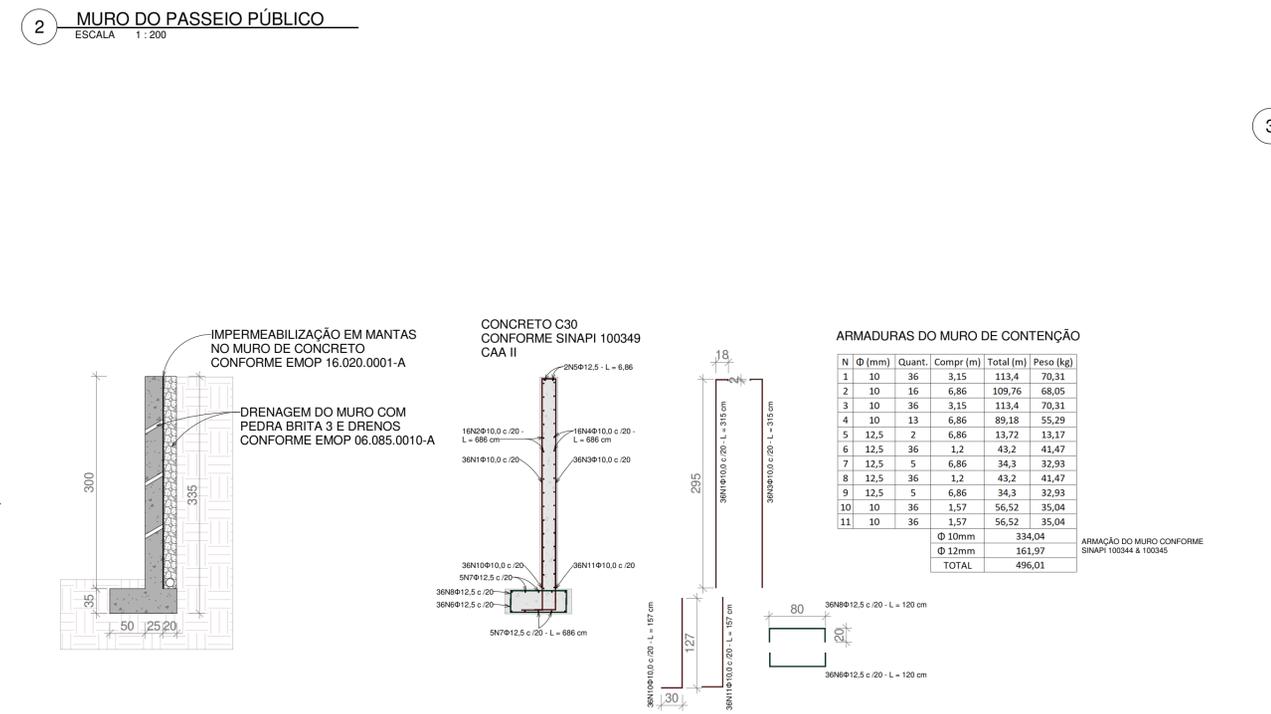


5 PERFIL DO MURO DE CONTENÇÃO
ESCALA 1:50

ARMADURAS DO MURO DE CONTENÇÃO

N	Ø (mm)	Quant.	Compr. (m)	Total (m)	Peso (kg)
1	10	36	3.15	113,4	70,31
2	10	16	6,86	109,76	68,05
3	10	36	3,15	113,4	70,31
4	10	13	6,86	89,18	55,29
5	12,5	2	6,86	13,72	13,17
6	12,5	36	1,2	43,2	41,47
7	12,5	5	6,86	34,3	32,93
8	12,5	36	1,2	43,2	41,47
9	12,5	5	6,86	34,3	32,93
10	10	36	1,57	56,52	35,04
11	10	36	1,57	56,52	35,04
				Ø 10mm	334,04
				Ø 12mm	161,97
				TOTAL	496,01

ARMADURA DO MURO CONFORME SINAPI 100344 & 100345

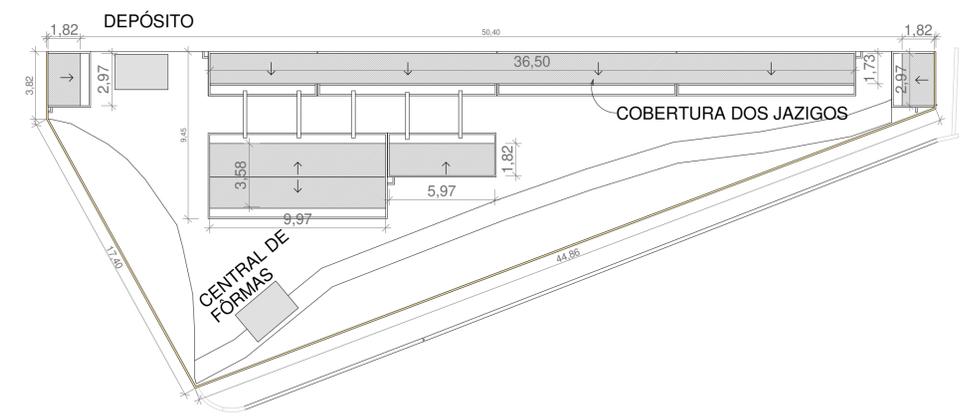

6 TAPUME DE OBRA
ESCALA 1:200

Estado do Rio de Janeiro
PREFEITURA MUNICIPAL DE CORDEIRO
SECRETARIA MUNICIPAL DE OBRAS E URBANISMO

PRANCHA 04 / 05
PROJETO DE AMPLIAÇÃO E ADEQUAÇÃO DO CEMITÉRIO MUNICIPAL DE CORDEIRO - RJ
MUROS, CALÇADAS E TAPUME

ESCALA: Como indicado | DATA DE IMPRESSÃO: 18/11/2021 16:04:20 | DESENHO: DSS

ENDEREÇO:
RUA DR. ARI MORAES, S/N
CORDEIRO - RJ
CEP: 28540-000

PROJETOS:
DETALHES DOS MUROS, CALÇADAS E TAPUME

REPRESENTANTE LEGAL:

RESPONSÁVEL TÉCNICO:
ENGENHEIRO CIVIL: BRUNO AZEVEDO SANTOS
CREA-RJ: 2018122585