


1 INSTALAÇÕES ELÉTRICAS ESCALA 1:100

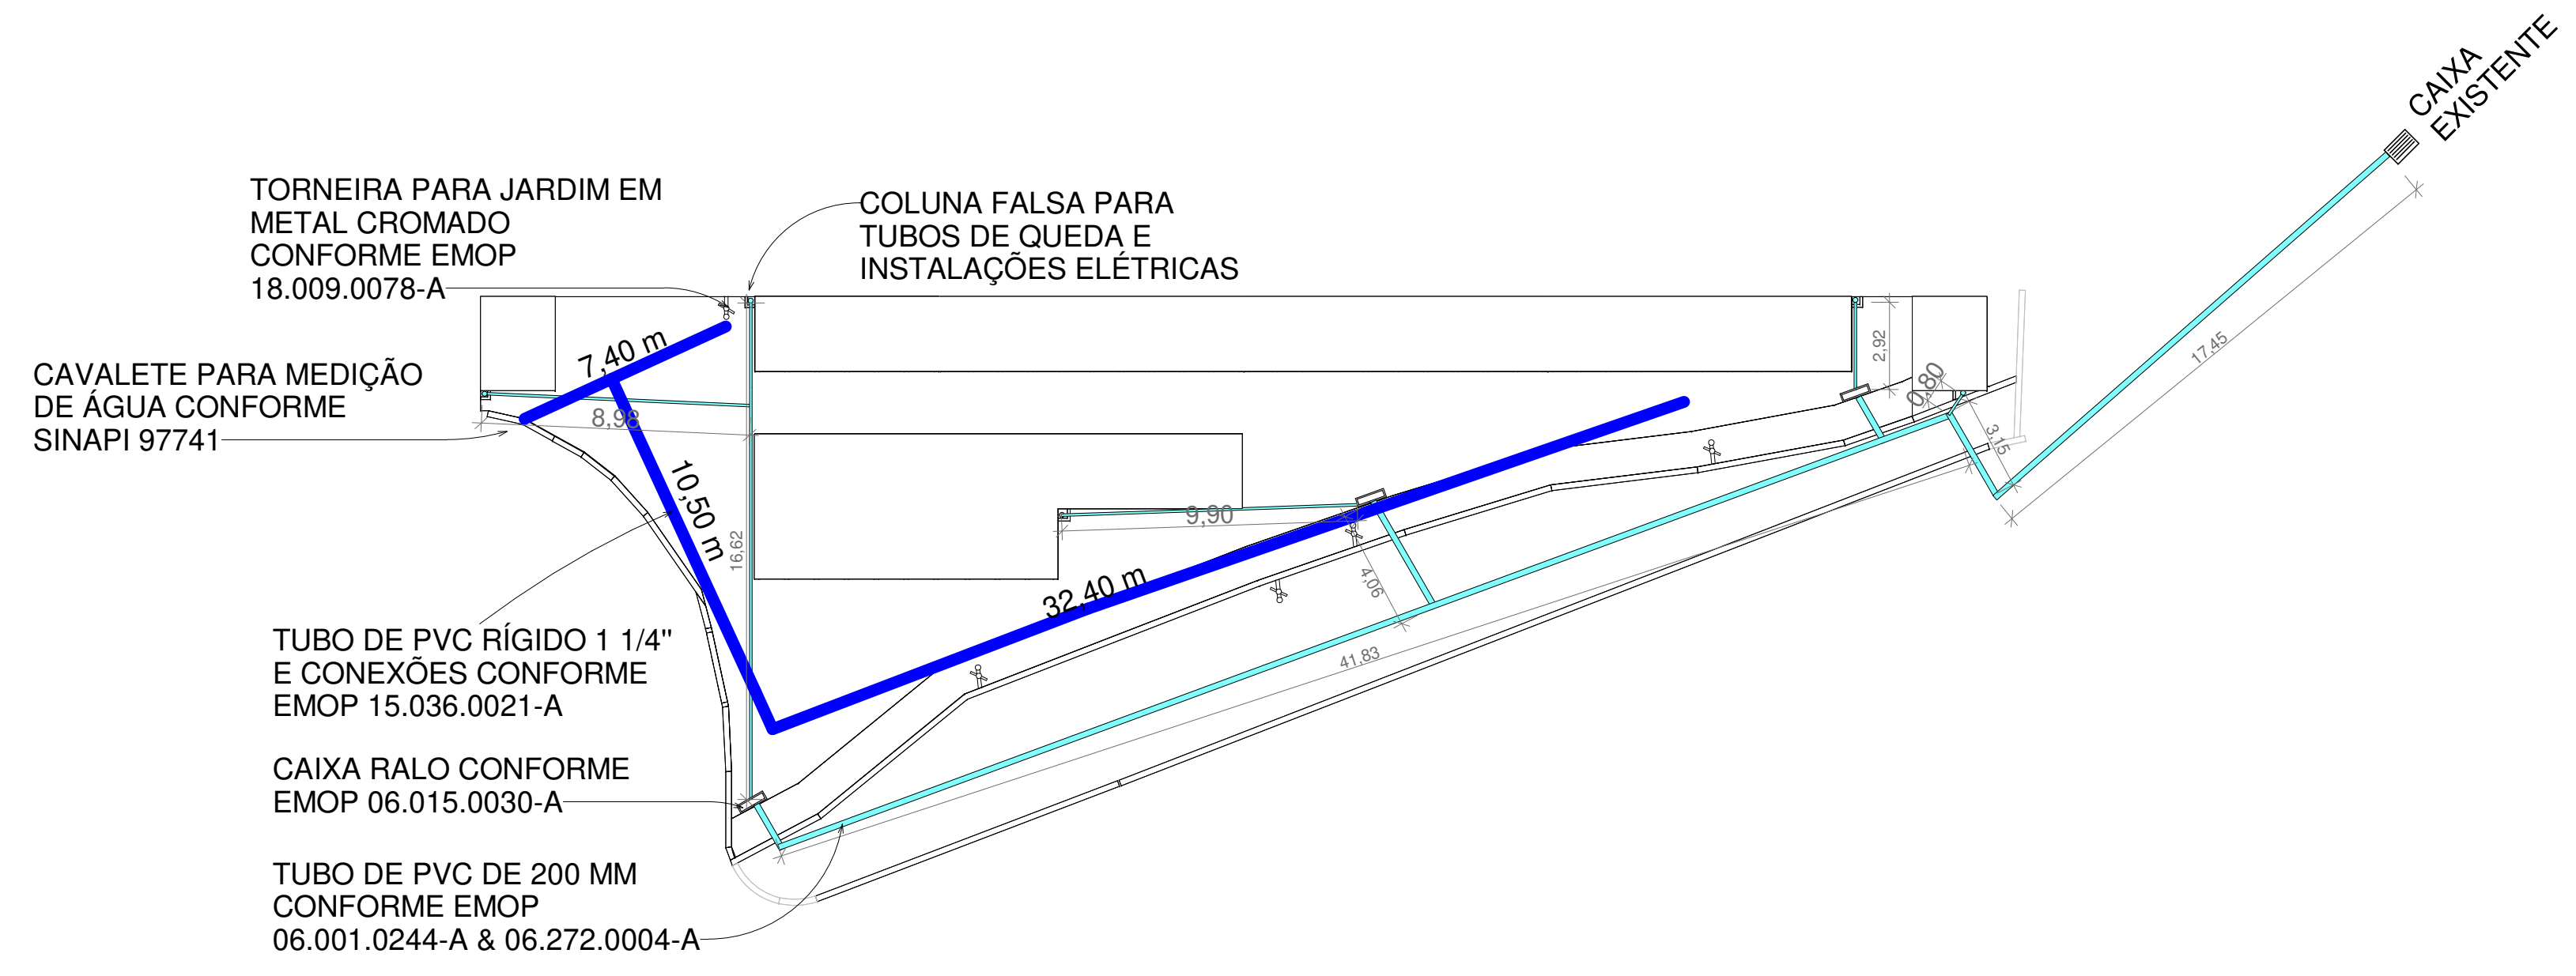

3 INSTALAÇÕES HIDRÁULICAS ESCALA 1:200

Estado do Rio de Janeiro PREFEITURA MUNICIPAL DE CORDEIRO SECRETARIA MUNICIPAL DE OBRAS E URBANISMO		
PRANCHA 05 05	PROJETO DE AMPLIAÇÃO E ADEQUAÇÃO DO CEMITÉRIO MUNICIPAL DE CORDEIRO - RJ INSTALAÇÕES ELÉTRICAS E HIDRÁULICAS	
ESCALA Como indicado	DATA DE IMPRESSÃO 18/11/2021 16:04:59	DESENHO DSS
ENDEREÇO: RUA DR. ARI MORAES, S/N CORDEIRO - RJ CEP: 28540-000		
PROJETOS: PROJETO DE INSTALAÇÕES ELÉTRICAS E HIDRÁULICAS		
REPRESENTANTE LEGAL: _____		
RESPONSÁVEL TÉCNICO: _____		
ENGENHEIRO CIVIL: BRUNO AZEVEDO SANTOS CREA-RJ: 2018122585		