E = 3850

E = 3900

E = 3950

E = 4000

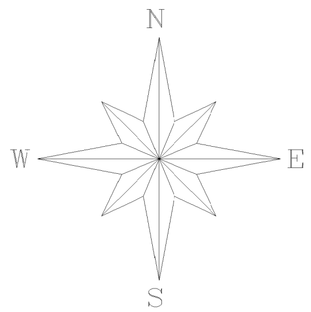

VISTA EXTERNA
SEM ESCALA

VISTA INTERNA
SEM ESCALA

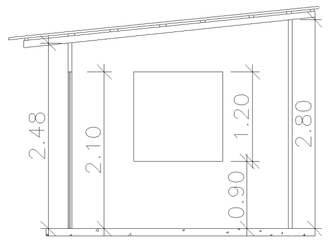

CORTE AA
SEM ESCALA

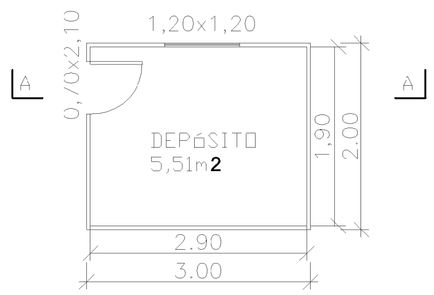

PLANTA BAIXA
SEM ESCALA

N = 8000

N = 7950

N = 7900

N = 7850

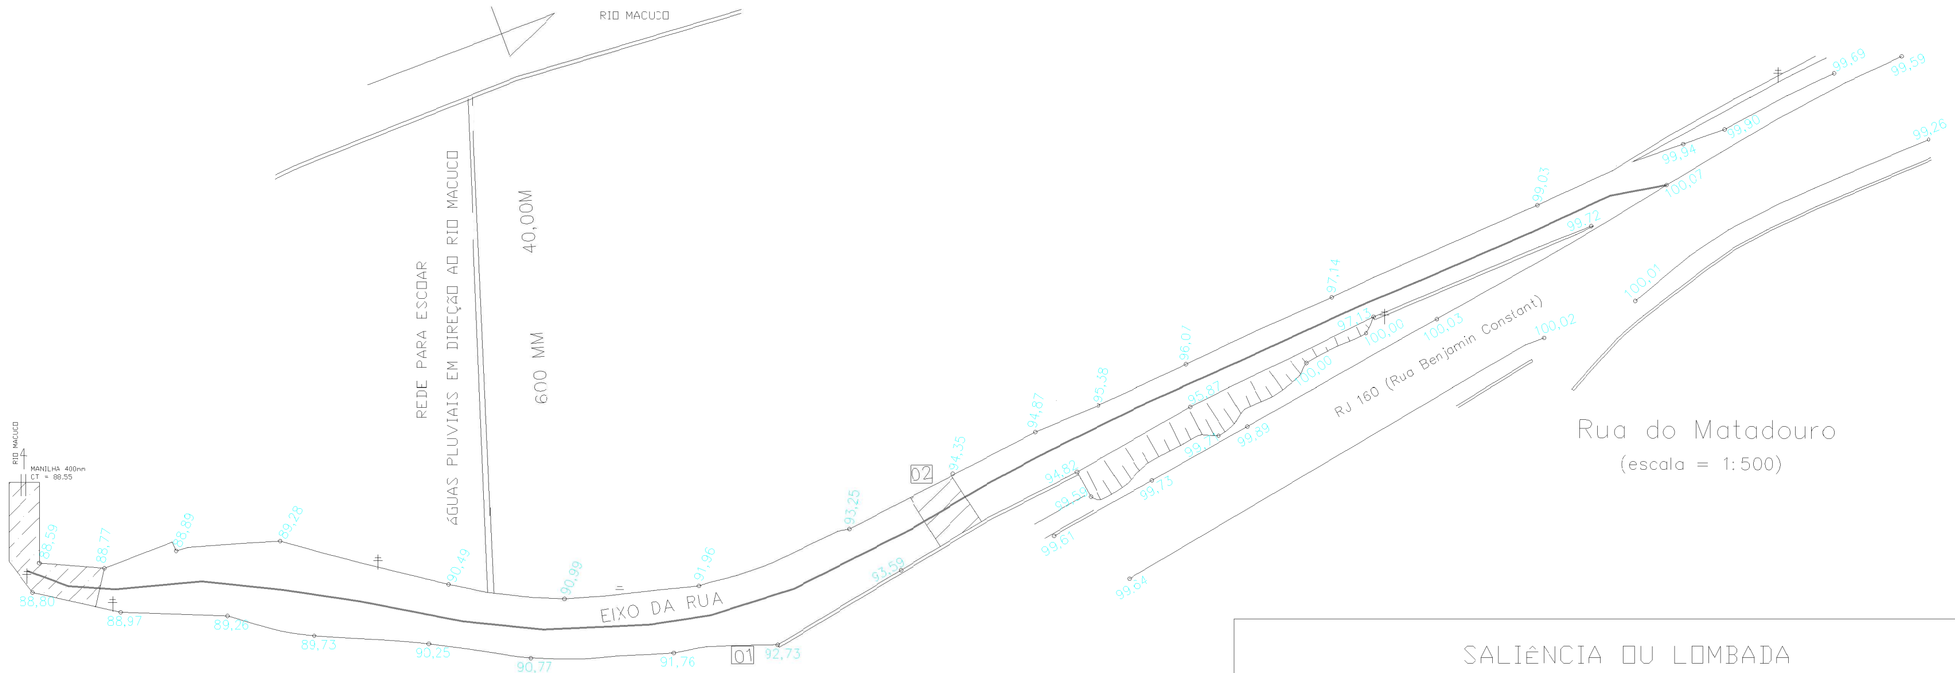

LEGENDA	
POSTE ELETRICO	
TALUDE	
ÁRVORE	
CURVAS DE NIVEL	
CERCA	
POÇO DE VISITA (PV)	
BOCA DE LOBO (BL)	
SALIÊNCIA/LOMBADA	
PAVIMENTAÇÃO	
CALÇADA	

PLACA		QUANT.	MED. (cm)
20 km/h VEL. MÁX	01	01	∅45
LOMBADA	02	01	45X45

SALIÊNCIA OU LOMBADA

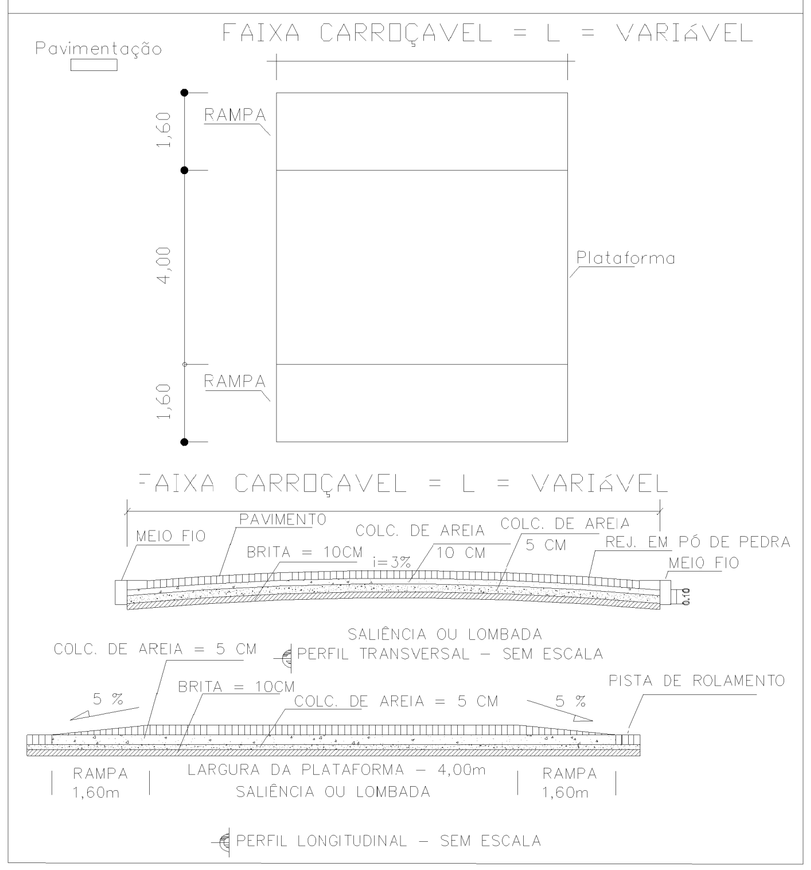

Estado do Rio de Janeiro
PREFEITURA DE CORDEIRO

Cidade Exposição

SMOU
SECRETARIA MUNICIPAL DE OBRAS E URBANISMO
DEPARTAMENTO DE PROJETOS DE ENGENHARIA

PRANCHA 02/02

PROJETO DE PAVIMENTAÇÃO E DRENAGEM

RUA ''MATADOURO''

PROJETO DE SINALIZAÇÃO E DETALHAMENTO

ESCALA	DATA	DESENHO (Corrigido por)
INDICADA	FEVEREIRO / 2021	RH/DSS

RUA DO MATADOURO, DERIVA DA RJ 160 - CENTRO - CORDEIRO -RJ

QUADRO DE ÁREAS

TUBULAÇÃO DE 400mm - 8,00m
TUBULAÇÃO DE 600mm - 60,00m
POÇO DE VISITA- PV = 02unid.
CAIXA RALO - = 04unid.

VISTOS: PROJETO APROVADO
EM 02 DE FEVEREIRO DE 2021.

PREFEITO

RESPONSÁVEL DO PROJETO:

ENGENHEIRO: BRUNO AZEVEDO SANTOS
CREA—RJ: 2018122585