


# CEMITÉRIO MUNICIPAL

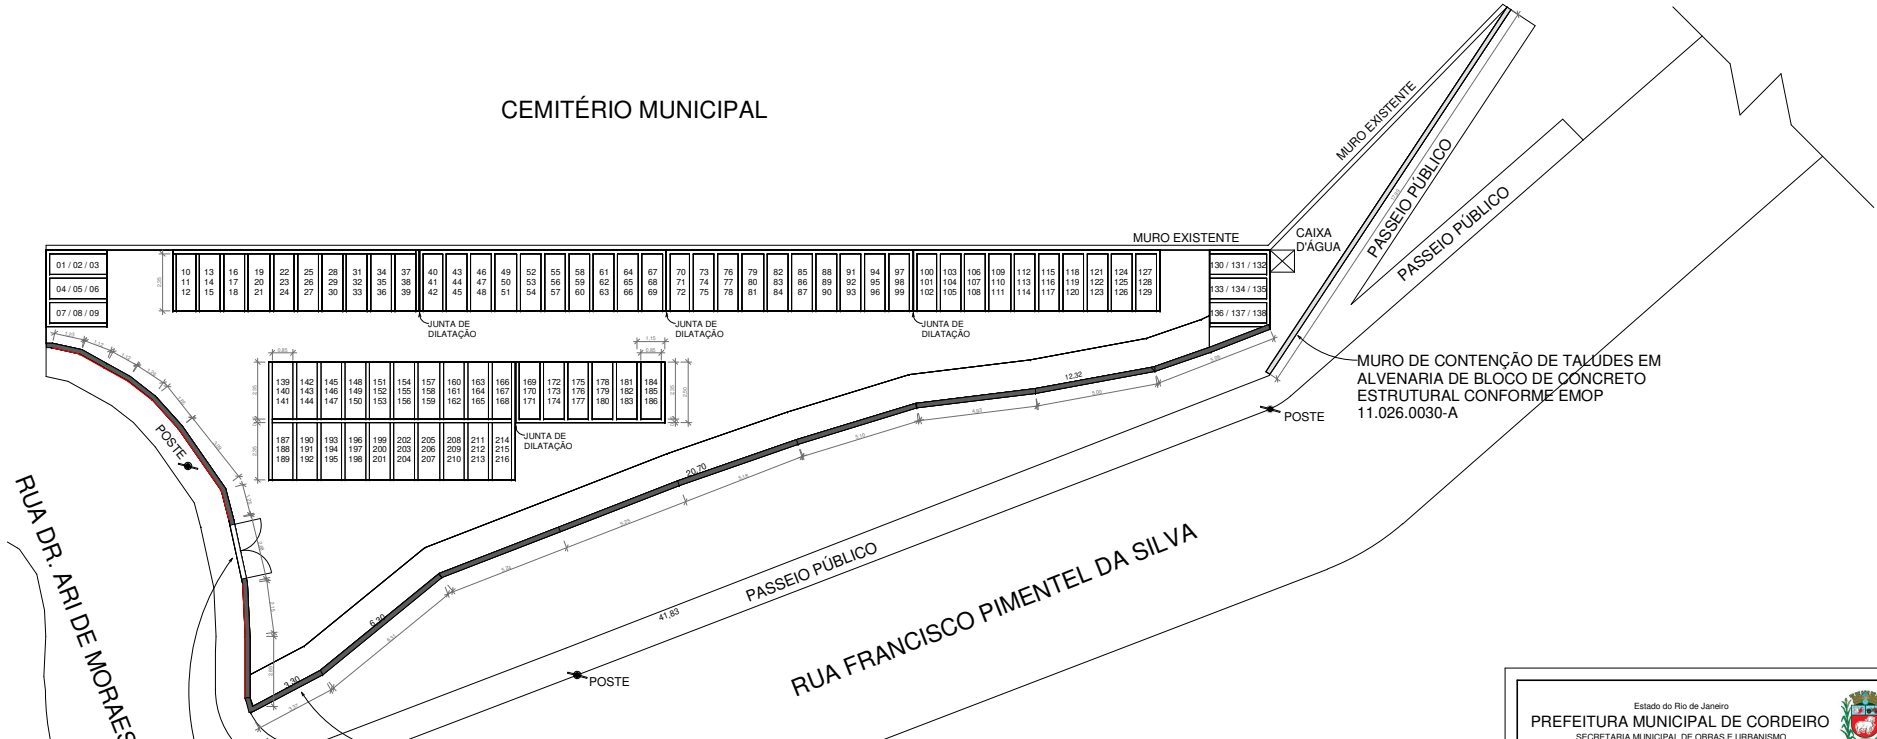


01 / 02 / 03	10	13	16	19	22	25	28	31	34	37	40	43	46	49	52	55	58	61	64	67	70	73	76	79	82	85	88	91	94	97	100	103	106	109	112	115	118	121	124	127	130 / 131 / 134
04 / 05 / 06	11	14	17	20	23	26	29	32	35	38	41	44	47	50	53	56	59	62	65	68	71	74	77	80	83	86	89	92	95	98	101	104	107	110	113	116	119	122	125	128	133 / 134 / 139
07 / 08 / 09	12	15	18	21	24	27	30	33	36	39	42	45	48	51	54	57	60	63	66	69	72	75	78	81	84	87	90	93	96	99	102	105	108	111	114	117	120	123	126	129	136 / 137 / 139

139	142	145	148	151	154	157	160	163	166	169	172	175	178	181	184
140	143	146	149	152	155	158	161	164	167	170	173	176	179	182	185
141	144	147	150	153	156	159	162	165	168	171	174	177	180	183	186

117	118	119	120	121	122	123	124	125	126	127	128	129	130	131	132	133	134	135	136	137	138							
188	189	190	191	192	193	194	195	196	197	198	199	200	201	202	203	204	205	206	207	208	209	210	211	212	213	214	215	216



Estado do Rio de Janeiro  
**PREFEITURA MUNICIPAL DE CORDEIRO**  
 SECRETARIA MUNICIPAL DE OBRAS E URBANISMO

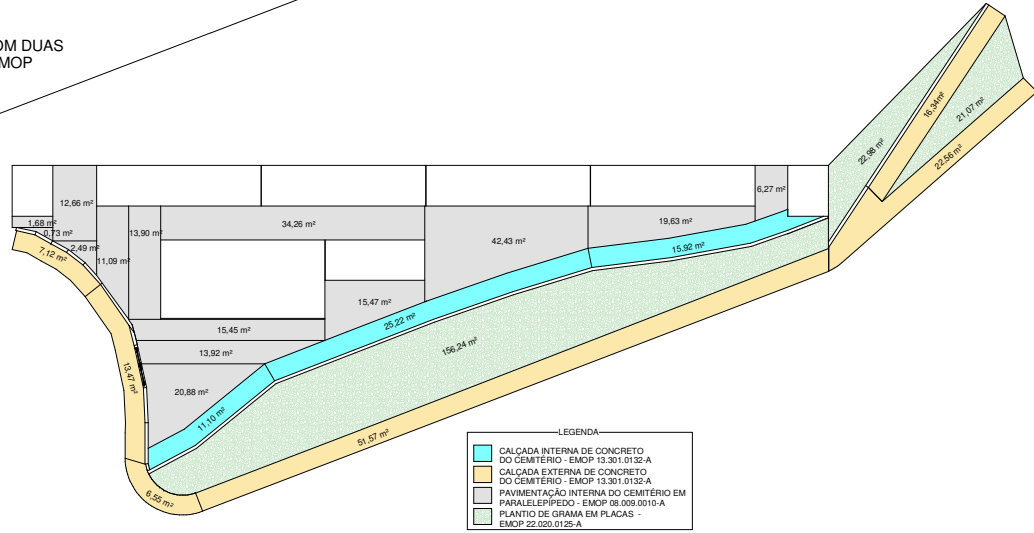**PRANCHA** CEMITÉRIO VERTICAL  
**01**  
**02** PROJETO DE CONSTRUÇÃO

**ESCALA** Como indicado  
**DATA DE IMPRESSÃO** 26/05/2020 15:32:48  
**DESENHO** DSS / RMH

**ENDEREÇO:**  
 RUA FRANCISCO DA SILVA, S/N  
 CORDEIRO/RJ  
 CEP: 28540-000

**PROJETOS:**  
 PLANTA BAIXA - CEMITÉRIO VERTICAL  
 GAVETAS: 216 UNIDADES

**REPRESENTANTE LEGAL:**  
 \_\_\_\_\_

**RESPONSÁVEL TÉCNICO:**  
 \_\_\_\_\_  
 ENGENHEIRO CIVIL- BRUNO SANTOS AZEVEDO  
 CREA-RJ: 2018122585