
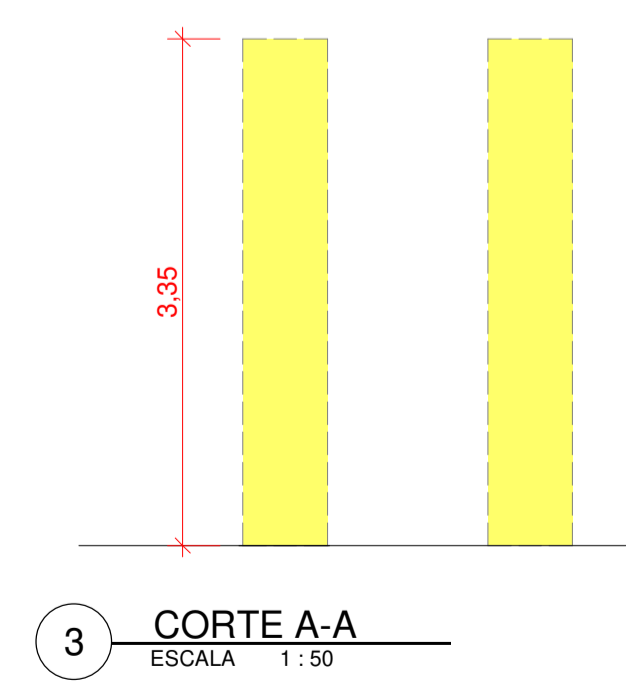


1 CALÇAMENTO EXISTENTE
ESCALA 1:200

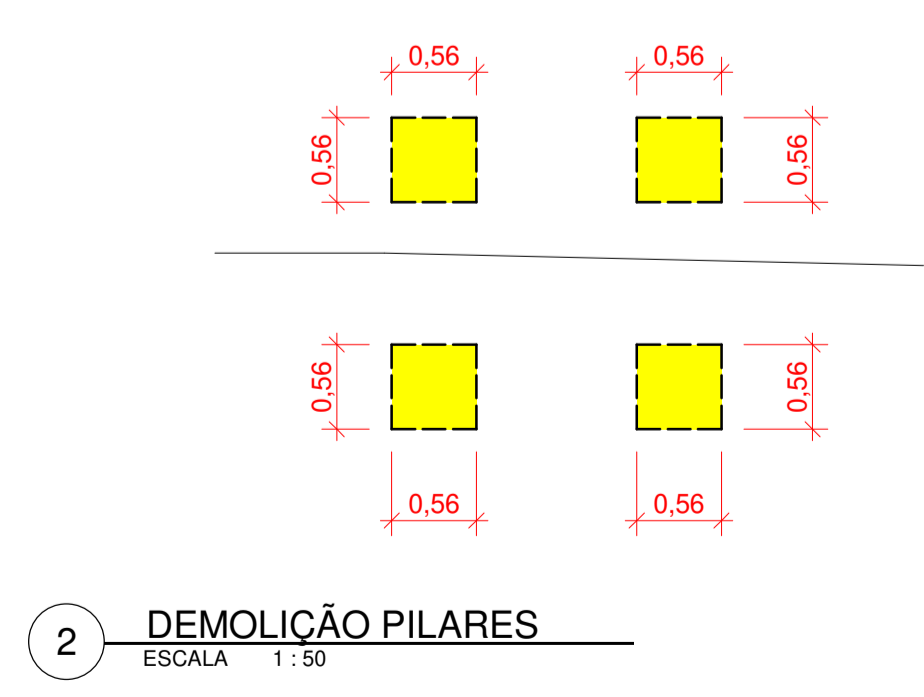

Estado do Rio de Janeiro
PREFEITURA MUNICIPAL DE CORDEIRO
 SECRETARIA MUNICIPAL DE OBRAS E URBANISMO

PRANCHA
 01 / 03
REFORMA E URBANIZAÇÃO DA PARADA SANTO EXPEDITO

ESCALA
 Como indicado

DATA DE IMPRESSÃO
 15/06/2022 13:58:00

DESENHO
 ROB

ENDEREÇO:
 RUA MANOEL DOMINGOS GALHARDO, BAIRRO PIRAZZO, CORDEIRO - RJ, CEP: 28540-000

PROJETOS:
DEMOLIÇÃO DA CALÇADA EXISTENTE

REPRESENTANTE LEGAL:
 LEONAR LOPES MELHORANCE
 Prefeito Municipal
 Prefeitura Municipal de Cordeiro

RESPONSÁVEL TÉCNICO:
 BRUNO AZEVEDO SANTOS
 Engenheiro de Cordeiro
 Conselho Estadual de Engenharia
 Matrícula: 094.011.588

ENGENHEIRO: BRUNO AZEVEDO SANTOS
 CREA/RJ: 2018122585

SECRETARIA MUNICIPAL DE OBRAS E URBANISMO
 APROVADA A PRESENTE PLANTA EM 15 / 06 / 2022
 Prefeitura Municipal de Cordeiro