



2 Detalhe Aço Pilares e Fundação
ESCALA 1:100

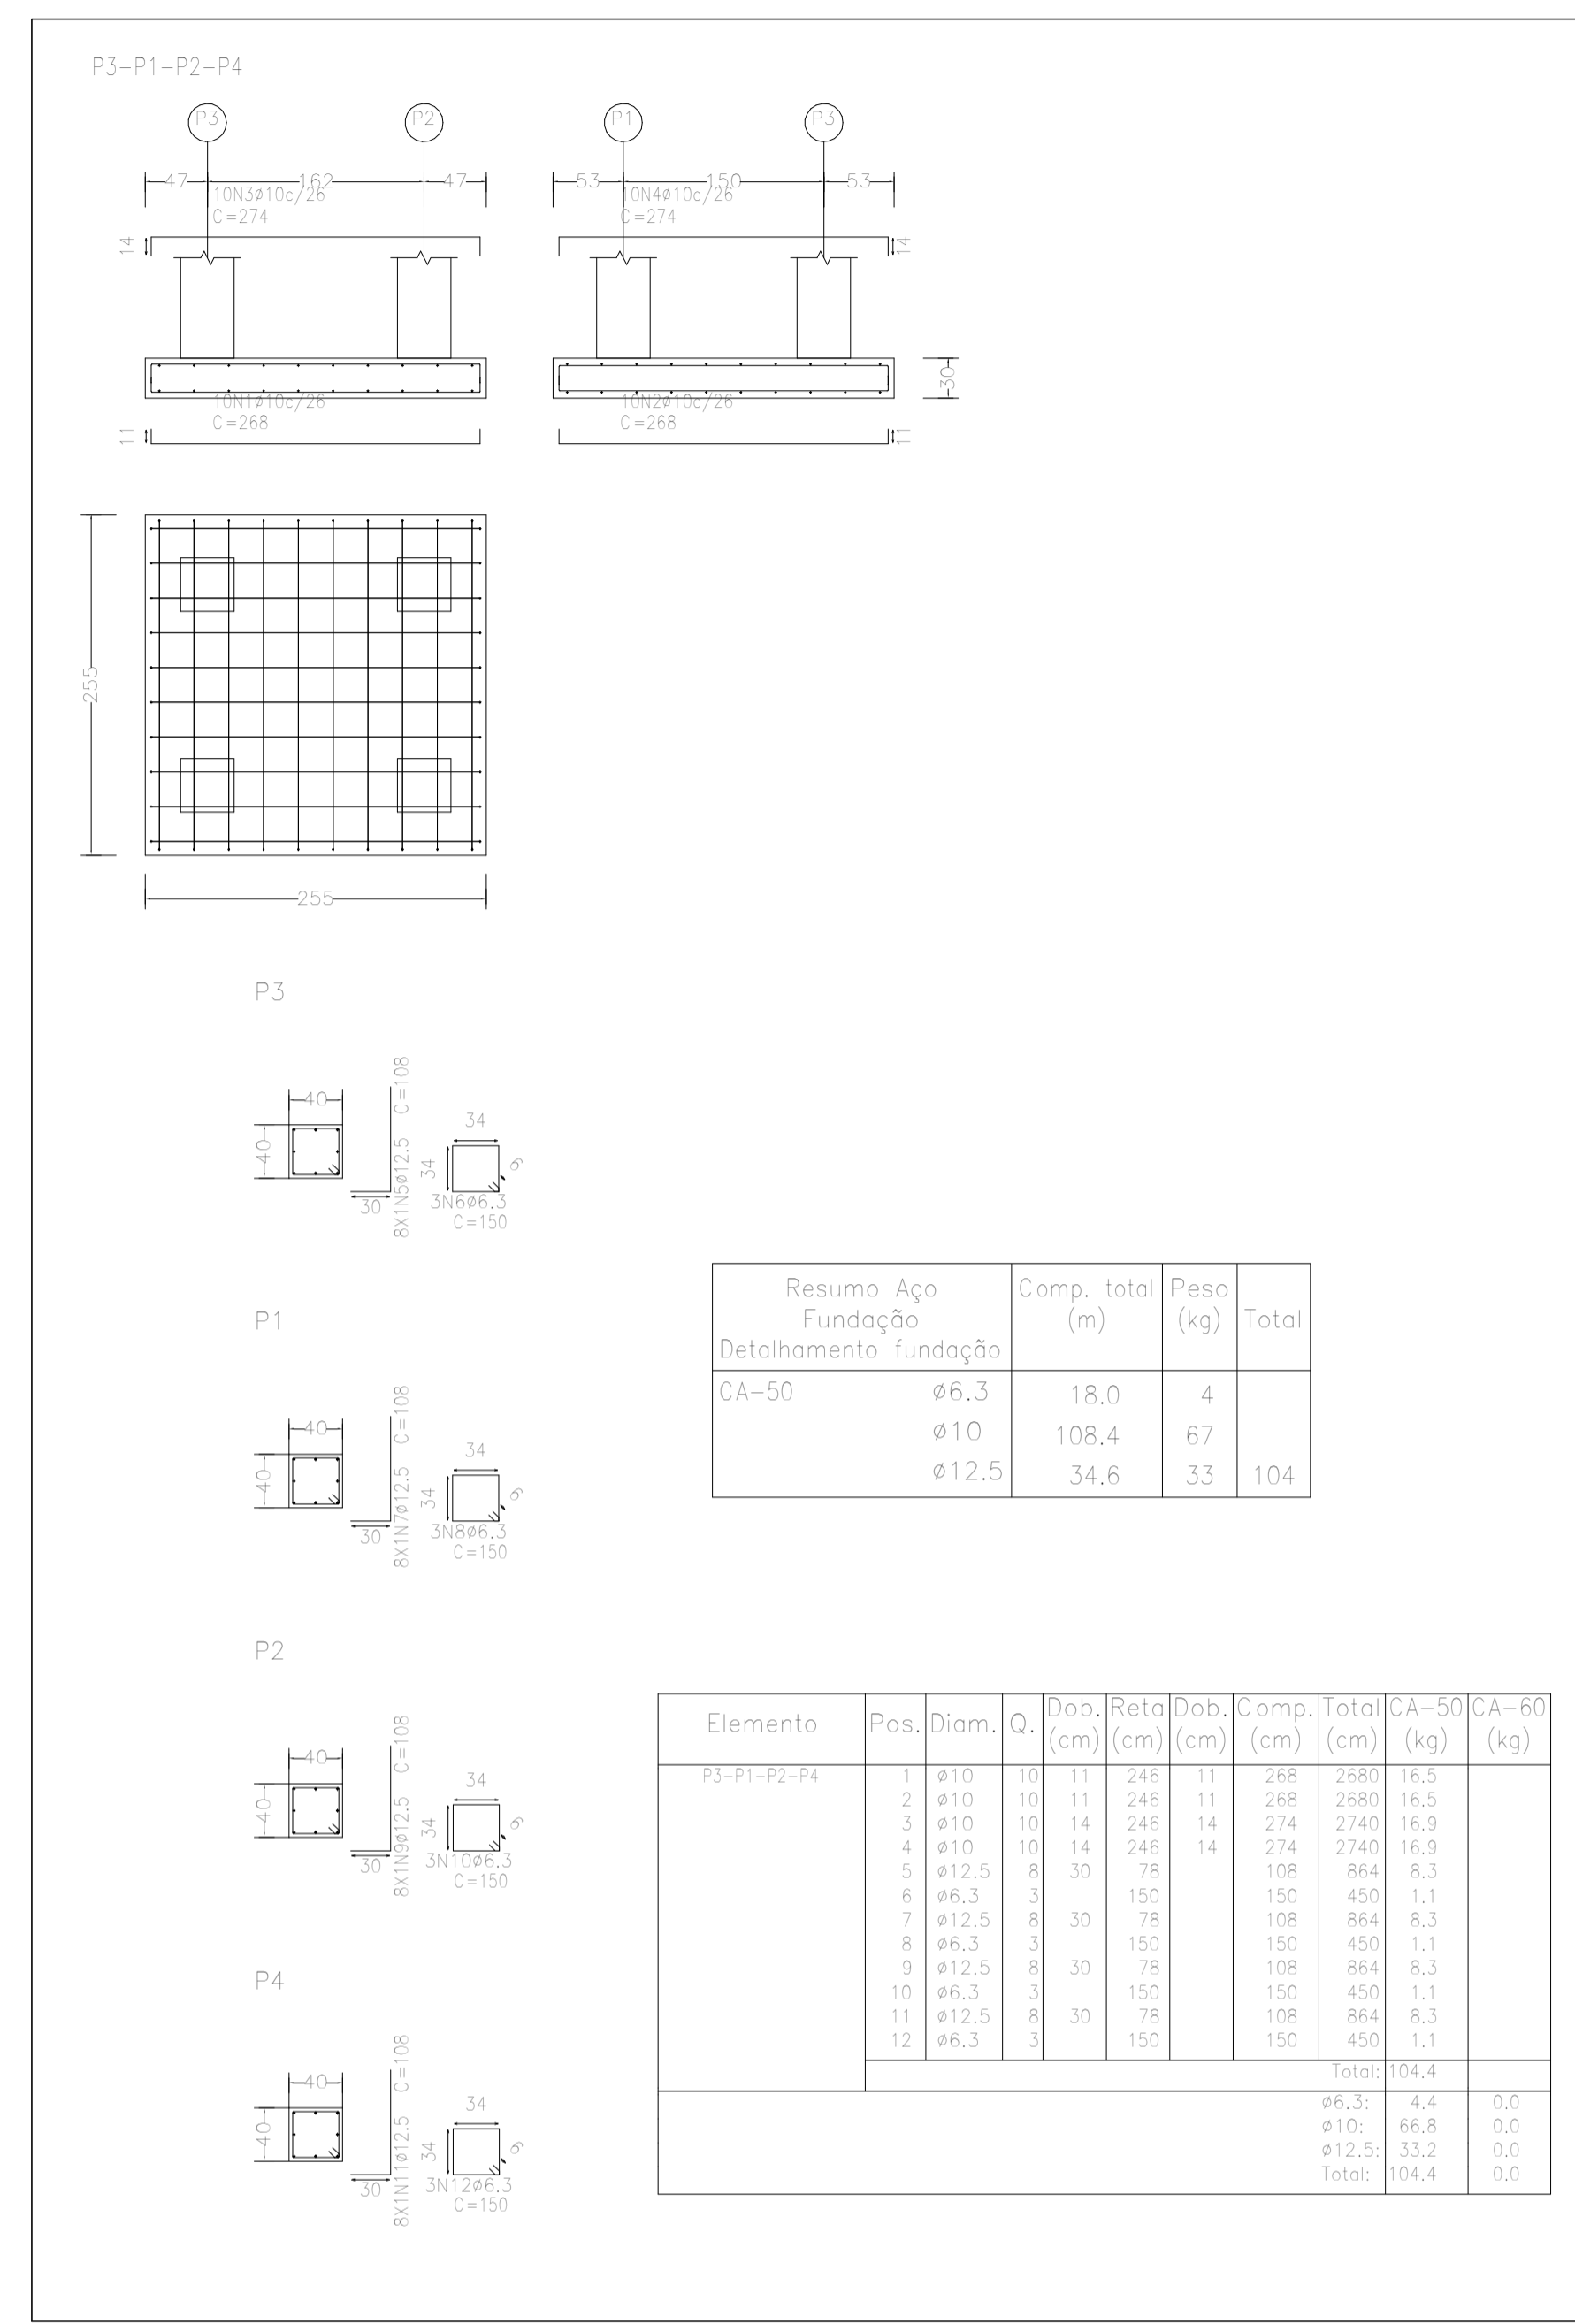

1 Detalhe Armaduras Pilares
ESCALA 1:100

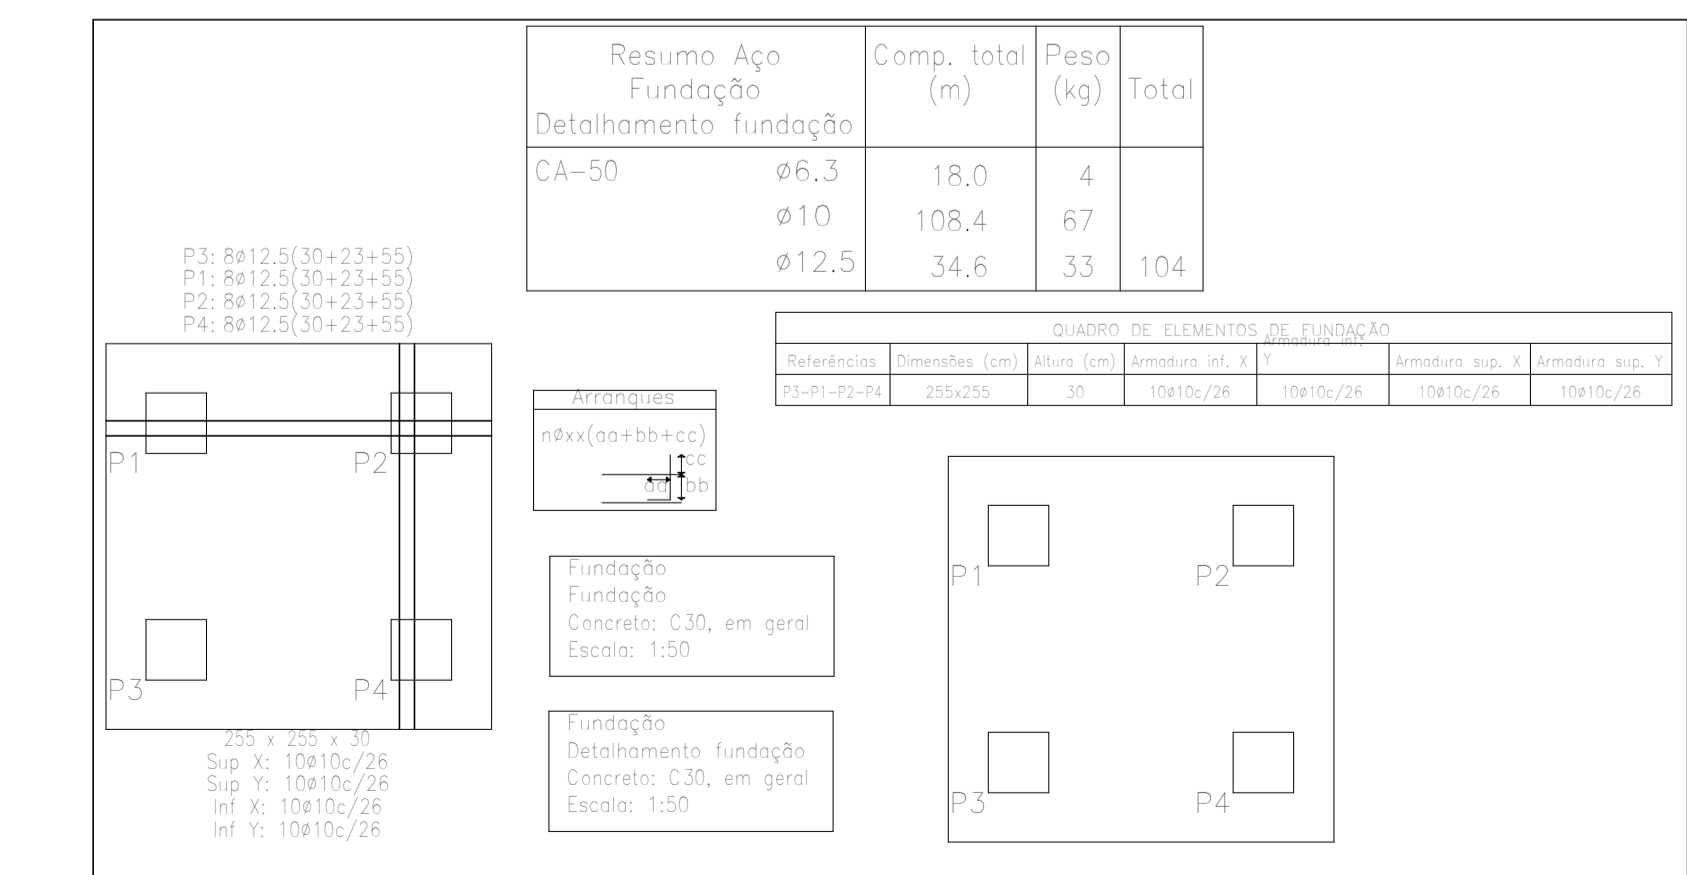

3 Detalhe Fundação
ESCALA 1:100

Estado do Rio de Janeiro
PREFEITURA MUNICIPAL DE CORDEIRO
SECRETARIA MUNICIPAL DE OBRAS E URBANISMO

PRANCHA
03 / **03**

REFORMA E URBANIZAÇÃO DA PARADA SANTO EXPEDITO

ESCALA 1:100 DATA DE IMPRESSÃO 15/06/2022 13:58:03 DESENHO ROB

ENDEREÇO:
RUA MANOEL DOMINGOS GALHARDO, BAIRRO PIRAZZO, CORDEIRO - RJ, CEP: 28540-000

PROJETOS:
PROJETO DE ESTRUTURAS

REPRESENTANTE LEGAL:
LEONAR LOPES MELHORNANCE
Prefeito Municipal
Prefeitura Municipal de Cordeiro

RESPONSÁVEL TÉCNICO:
BRUNO AZEVEDO SANTOS
Engenheiro Civil
CREA/RJ: 2018122585

SECRETARIA MUNICIPAL DE OBRAS E URBANISMO

APROVADA A PRESENTE PLANTA
EM 15 / 06 / 2022
Prefeitura Municipal de Cordeiro