




1 NOVO CALÇAMENTO  
 ESCALA 1:200



2 PERFIL DA CAIXA D'ÁGUA  
 ESCALA 1:50

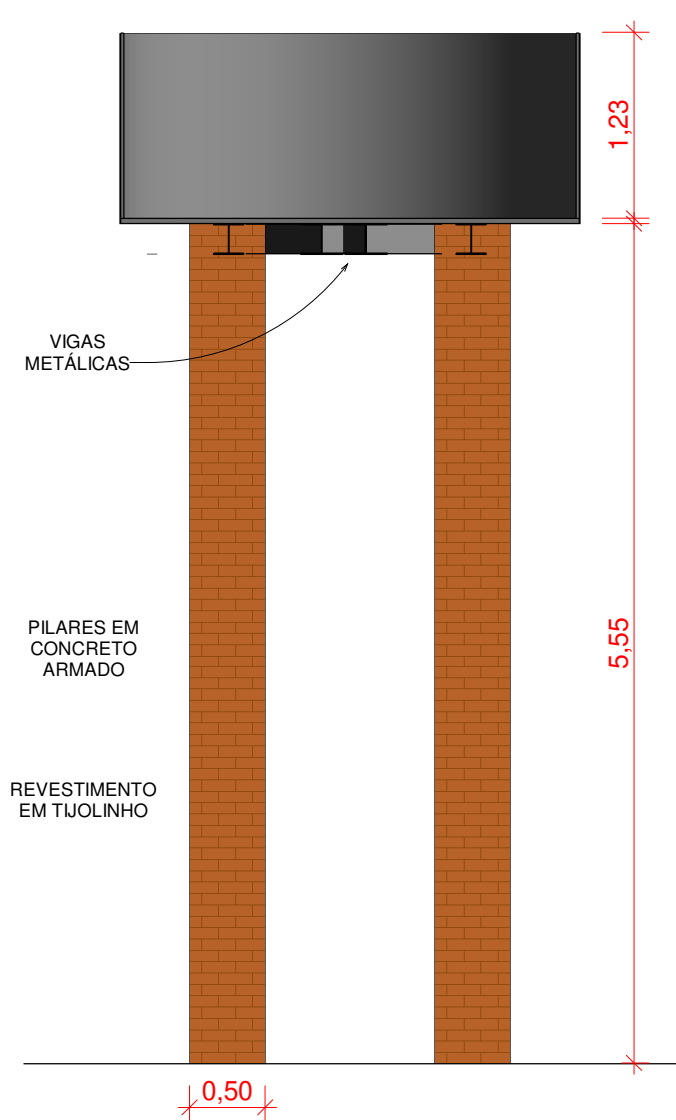

3 Banheiro  
 ESCALA 1:500

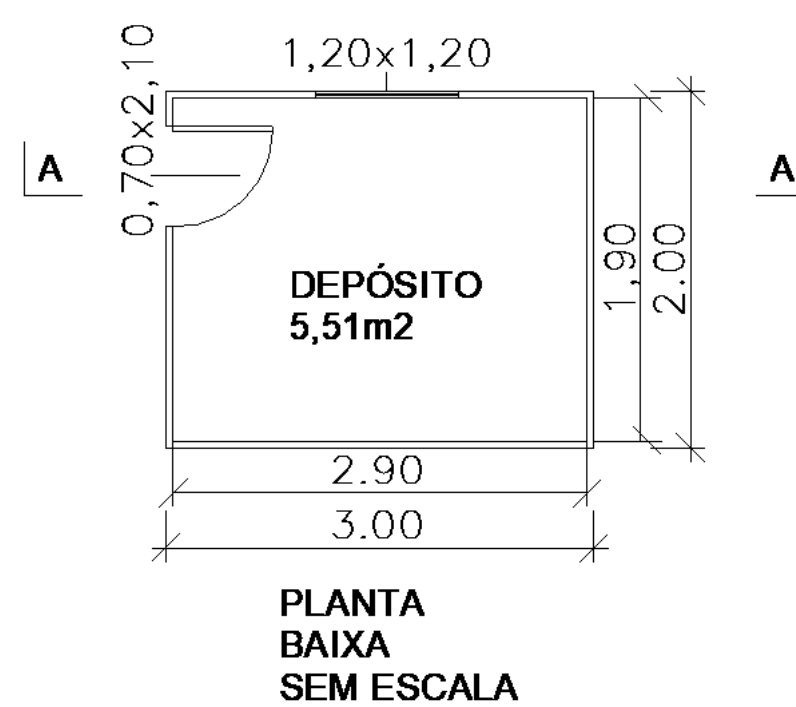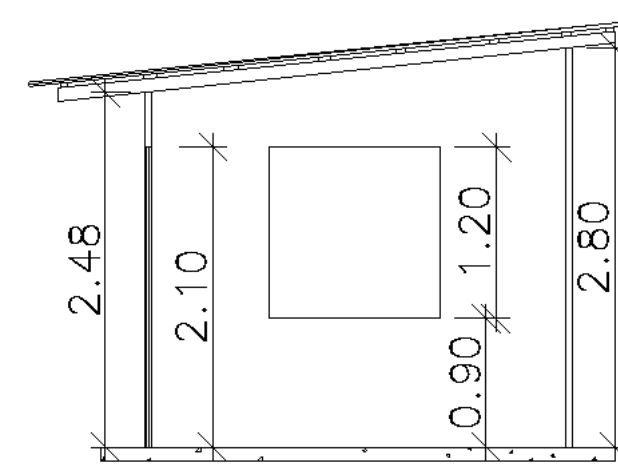

SECRETARIA MUNICIPAL DE OBRAS E URBANISMO  
 APROVADA A PRESENTE PLANTA  
 EM 15 / 06 / 2022  
 Prefeitura Municipal de Cordeiro

Estado do Rio de Janeiro <b>PREFEITURA MUNICIPAL DE CORDEIRO</b> SECRETARIA MUNICIPAL DE OBRAS E URBANISMO		
PRANCHA 02 / 03	REFORMA E URBANIZAÇÃO DA PARADA SANTO EXPEDITO	
ESCALA Como indicado	DATA DE IMPRESSÃO 15/06/2022 13:58:02	DESENHO ROB
ENDEREÇO: RUA MANOEL DOMINGOS GALHARDO, BAIRRO PIRAZZO, CORDEIRO - RJ, CEP: 28540-000		
PROJETOS:  <b>PROJETO DE URBANIZAÇÃO</b>		
REPRESENTANTE LEGAL:  LEONAN LOPES MELHORANCE Prefeito Municipal Prefeitura Municipal de Cordeiro		
RESPONSÁVEL TÉCNICO:  BRUNO AZEVEDO SANTOS Engenheiro de Obras e Urbanismo Município: 024.213.598		
ENGENHEIRO: BRUNO AZEVEDO SANTOS CREA/RJ: 2018122585		