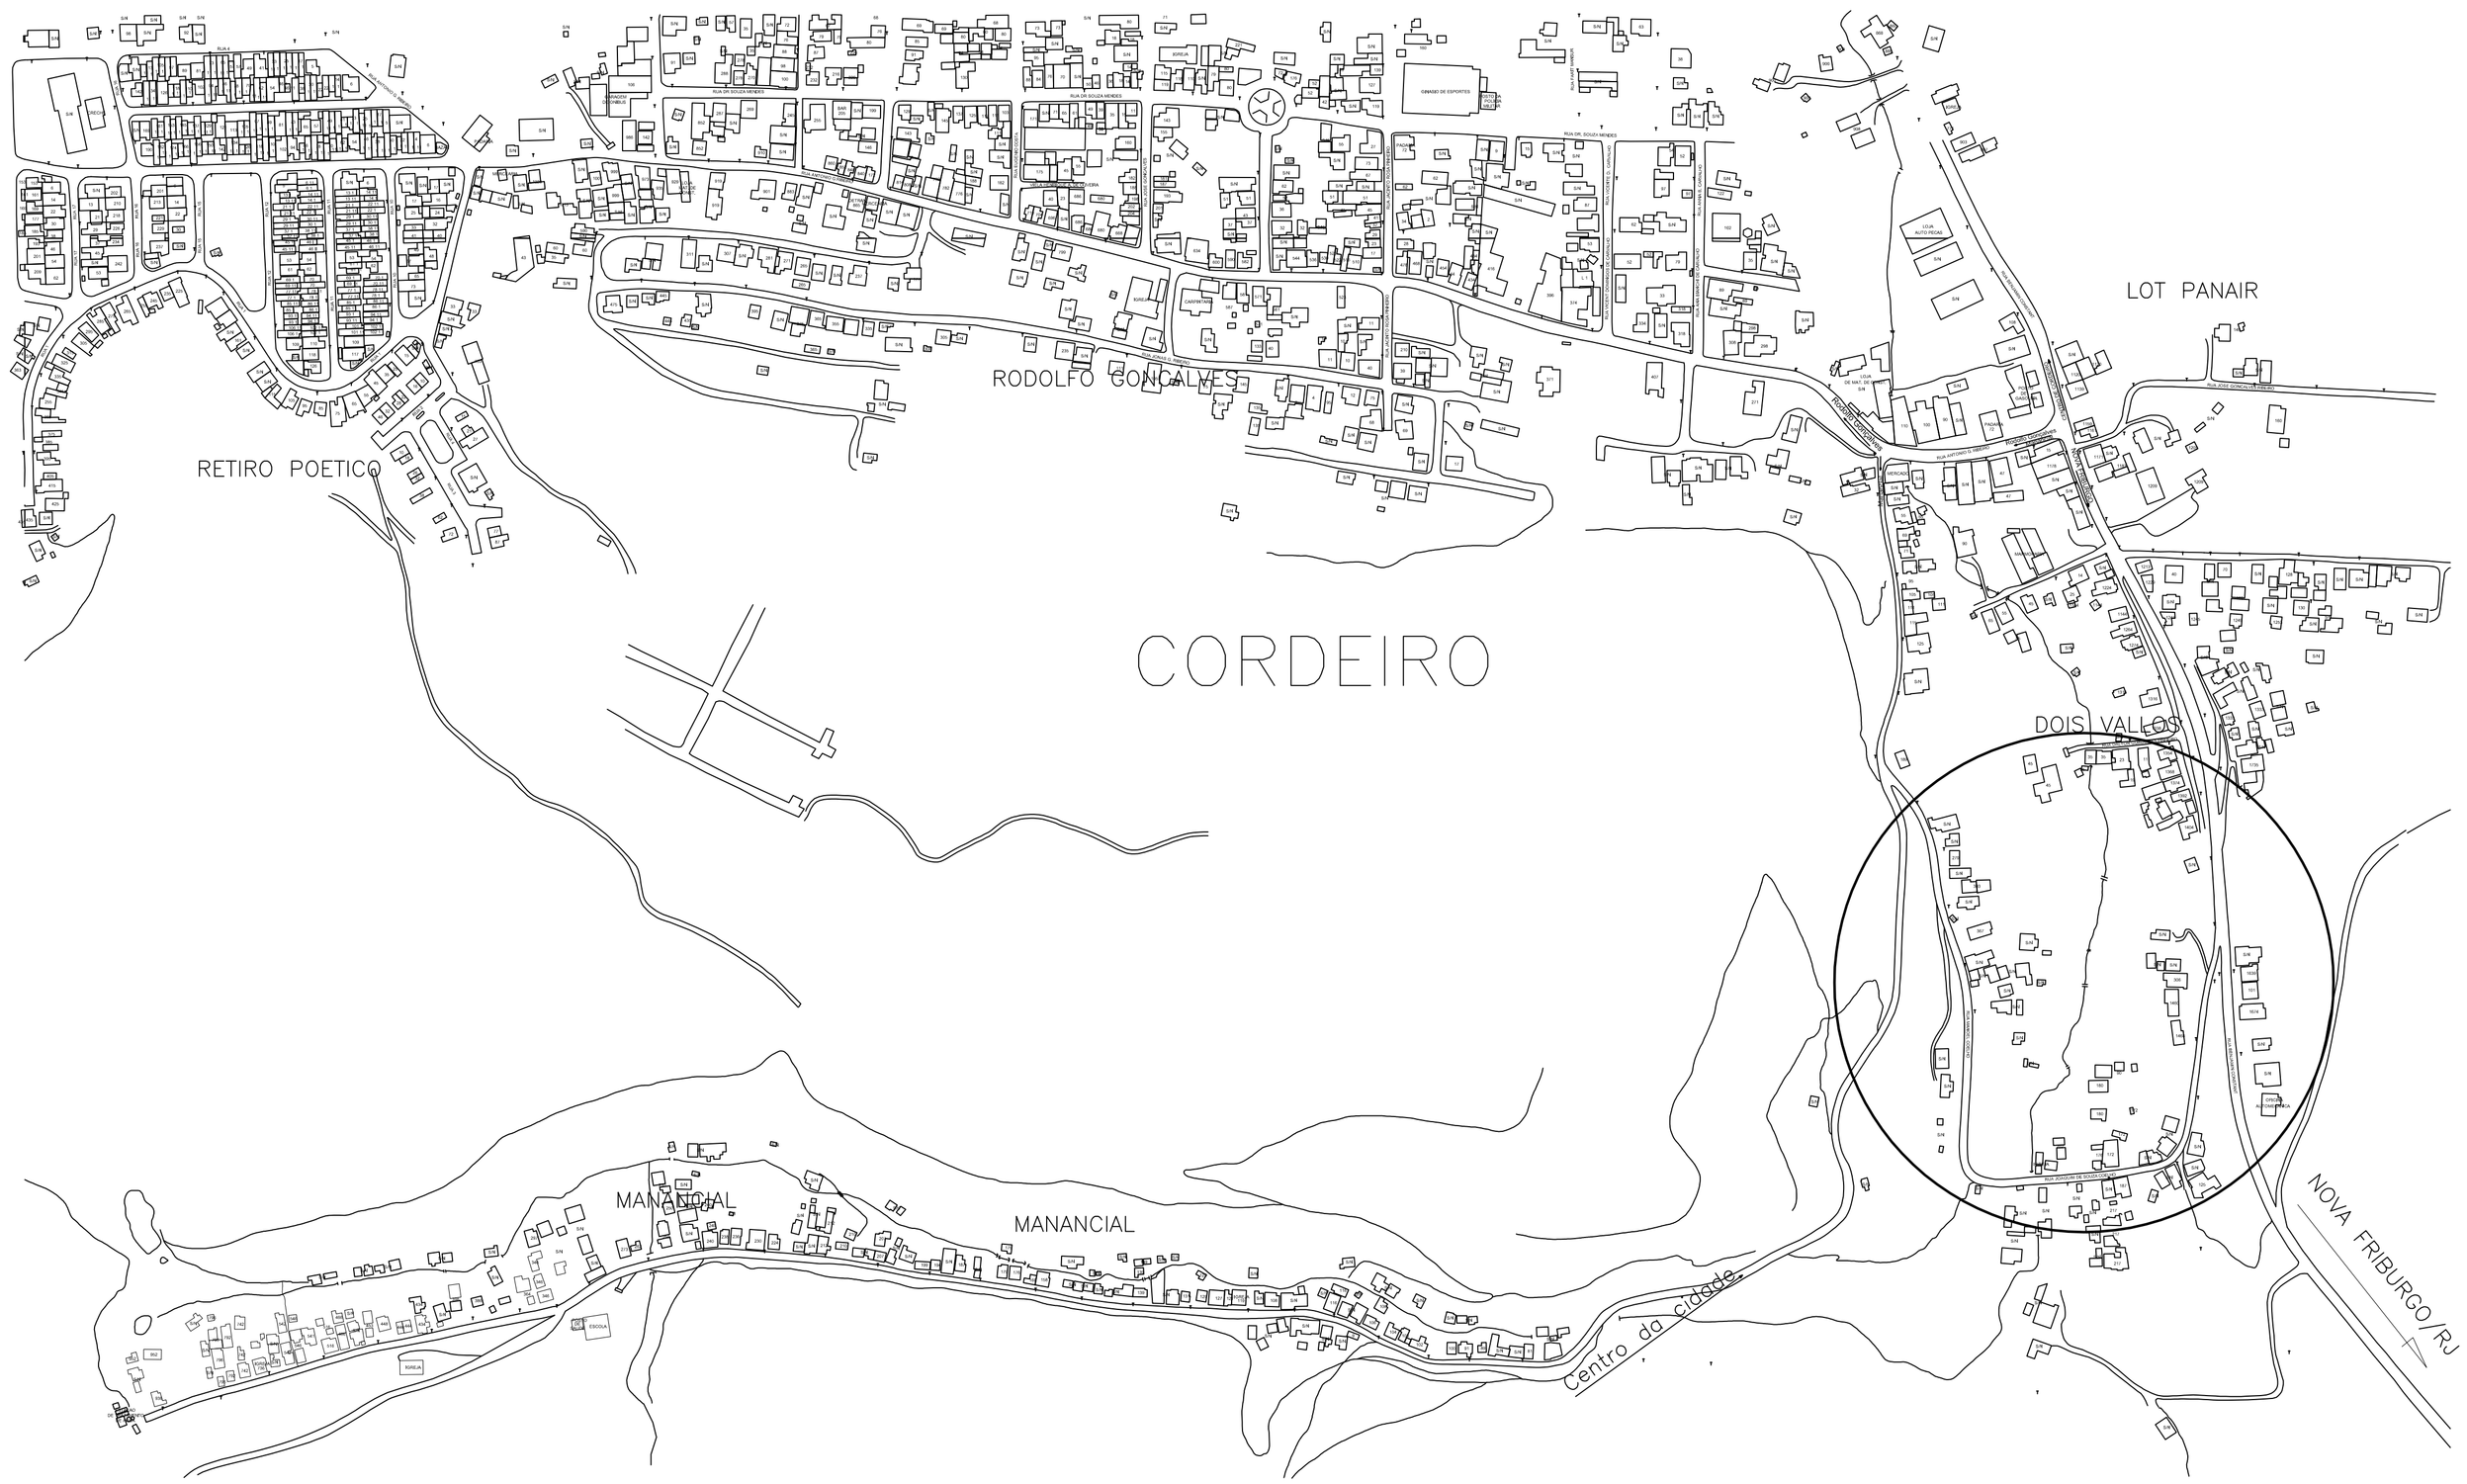

Estado do Rio de Janeiro

PREFEITURA MUNICIPAL DE CORDEIRO

SECRETARIA MUNICIPAL DE OBRAS E URBANISMO

PRANCHA	PROJETO DE PAVIMENTAÇÃO		
05/11	PROJETO LOCALIZAÇÃO DO BAIRRO DOIS VALLOS		
	ESCALA 1/500	DATA ABRIL/2018	DESENHO RHermsdorff

ENDEREÇO

RUA JOAQUIM SOUZA COELHO - BAIRRO DOIS VALLOS - CORDEIRO-RJ - CEP 28540-000

RUA MANOEL COELHO - BAIRRO DOIS VALLOS - CORDEIRO-RJ - CEP 28540-000

QUADRO DE ÁREAS

PISTA DE ROLAMENTO – 3.199,63m² ***

MEIO FIO TRECHO CURVO – 103,45m

MEIO FIO TRECHO RETO – 335,71m

MEIO FIO TOTAL – 439,16m

(***) MEDIDAS (m²) CONFORME PROGRAMA AUTOCAD

PREFEITO

RESPONSAVÉL TÉCNICO: