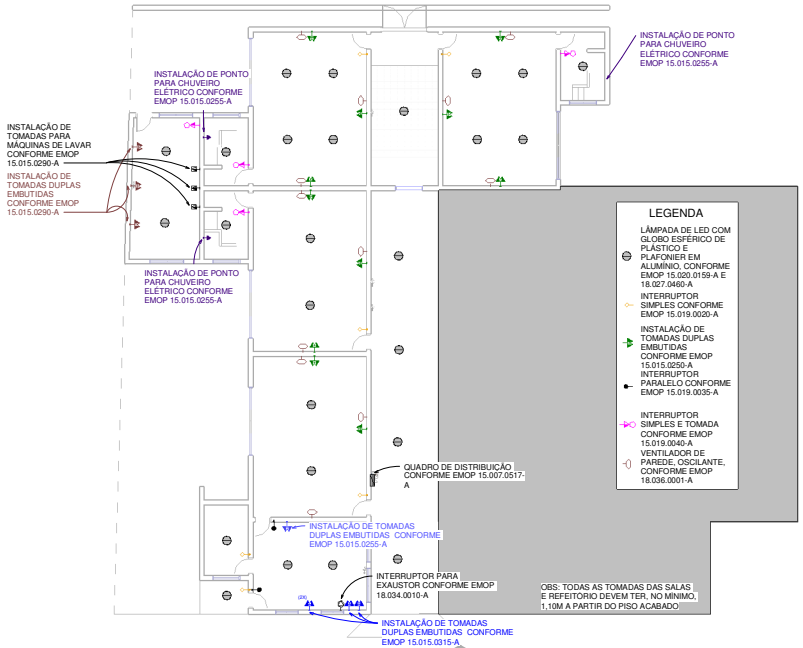

1 PONTOS DE ELETRICIDADE
ESCALA 1 : 100

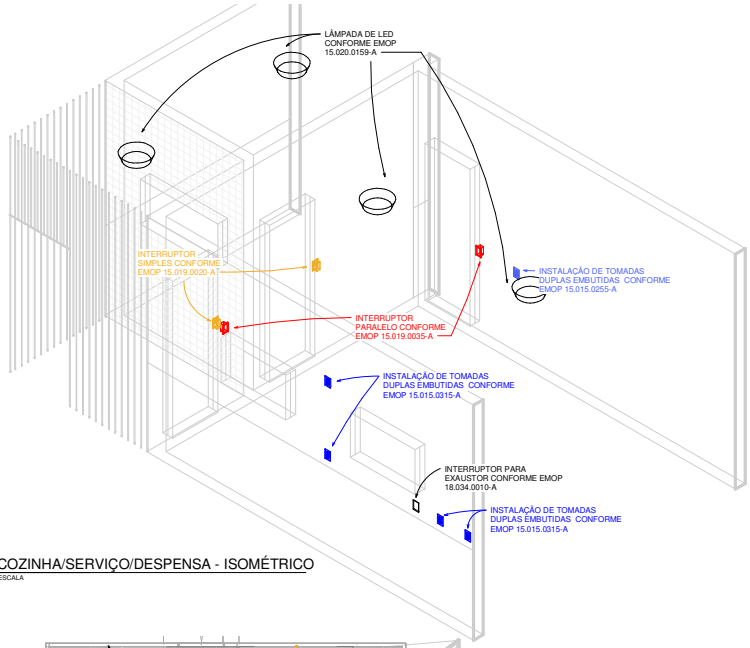

2 COZINHA/SERVIÇO/DESPENSA - ISOMÉTRICO
ESCALA

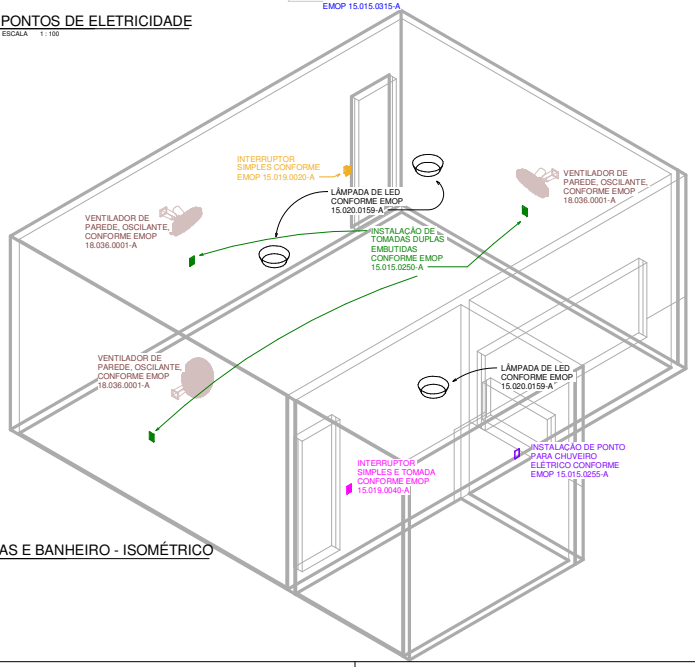

3 SALAS E BANHEIRO - ISOMÉTRICO
ESCALA

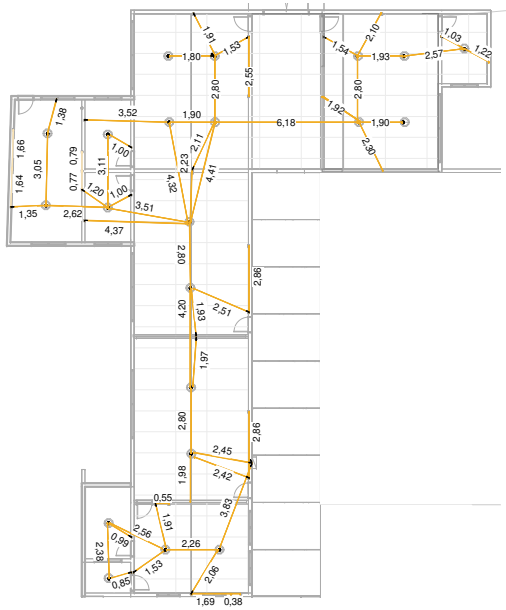

4 ESTIMATIVA DOS CONDUÍTES
ESCALA 1 : 100

Estado do Rio de Janeiro
PREFEITURA MUNICIPAL DE CORDEIRO
SECRETARIA MUNICIPAL DE OBRAS E URBANISMO

PRANCHA	PROJETO DE EQUIPAMENTOS E INSTALAÇÕES ELÉTRICAS	
E1/A	ADAPT. PARA CRECHE E.M. RITA CABRAL PINTO	
ESCALA 1 : 100	DATA DE IMPRESSÃO 25/04/2019 12:36:49	DESENHO DSS

ENDEREÇO:
RUA: ROMUALDO PEREIRA LOPES, 286
BAIRRO: MANANCIAL - CORDEIRO-RJ
CEP: 28540-000

PROJETOS:
PONTOS DE ELETRICIDADE;
SALAS E BANHEIRO - ISOMÉTRICO;
COZINHA/SERVIÇO/DESPENSA - ISOMÉTRICO;

PREFEITO
LUCIANO RAMOS PINTO

RESPONSÁVEL TÉCNICO:
BRUNO AZEVEDO SANTOS - ENGENHEIRO CIVIL
CREA: 2018122585