



1 HIDRÁULICO E ESGOTO - BANHEIROS/LAVANDERIA/SALAS 1:20

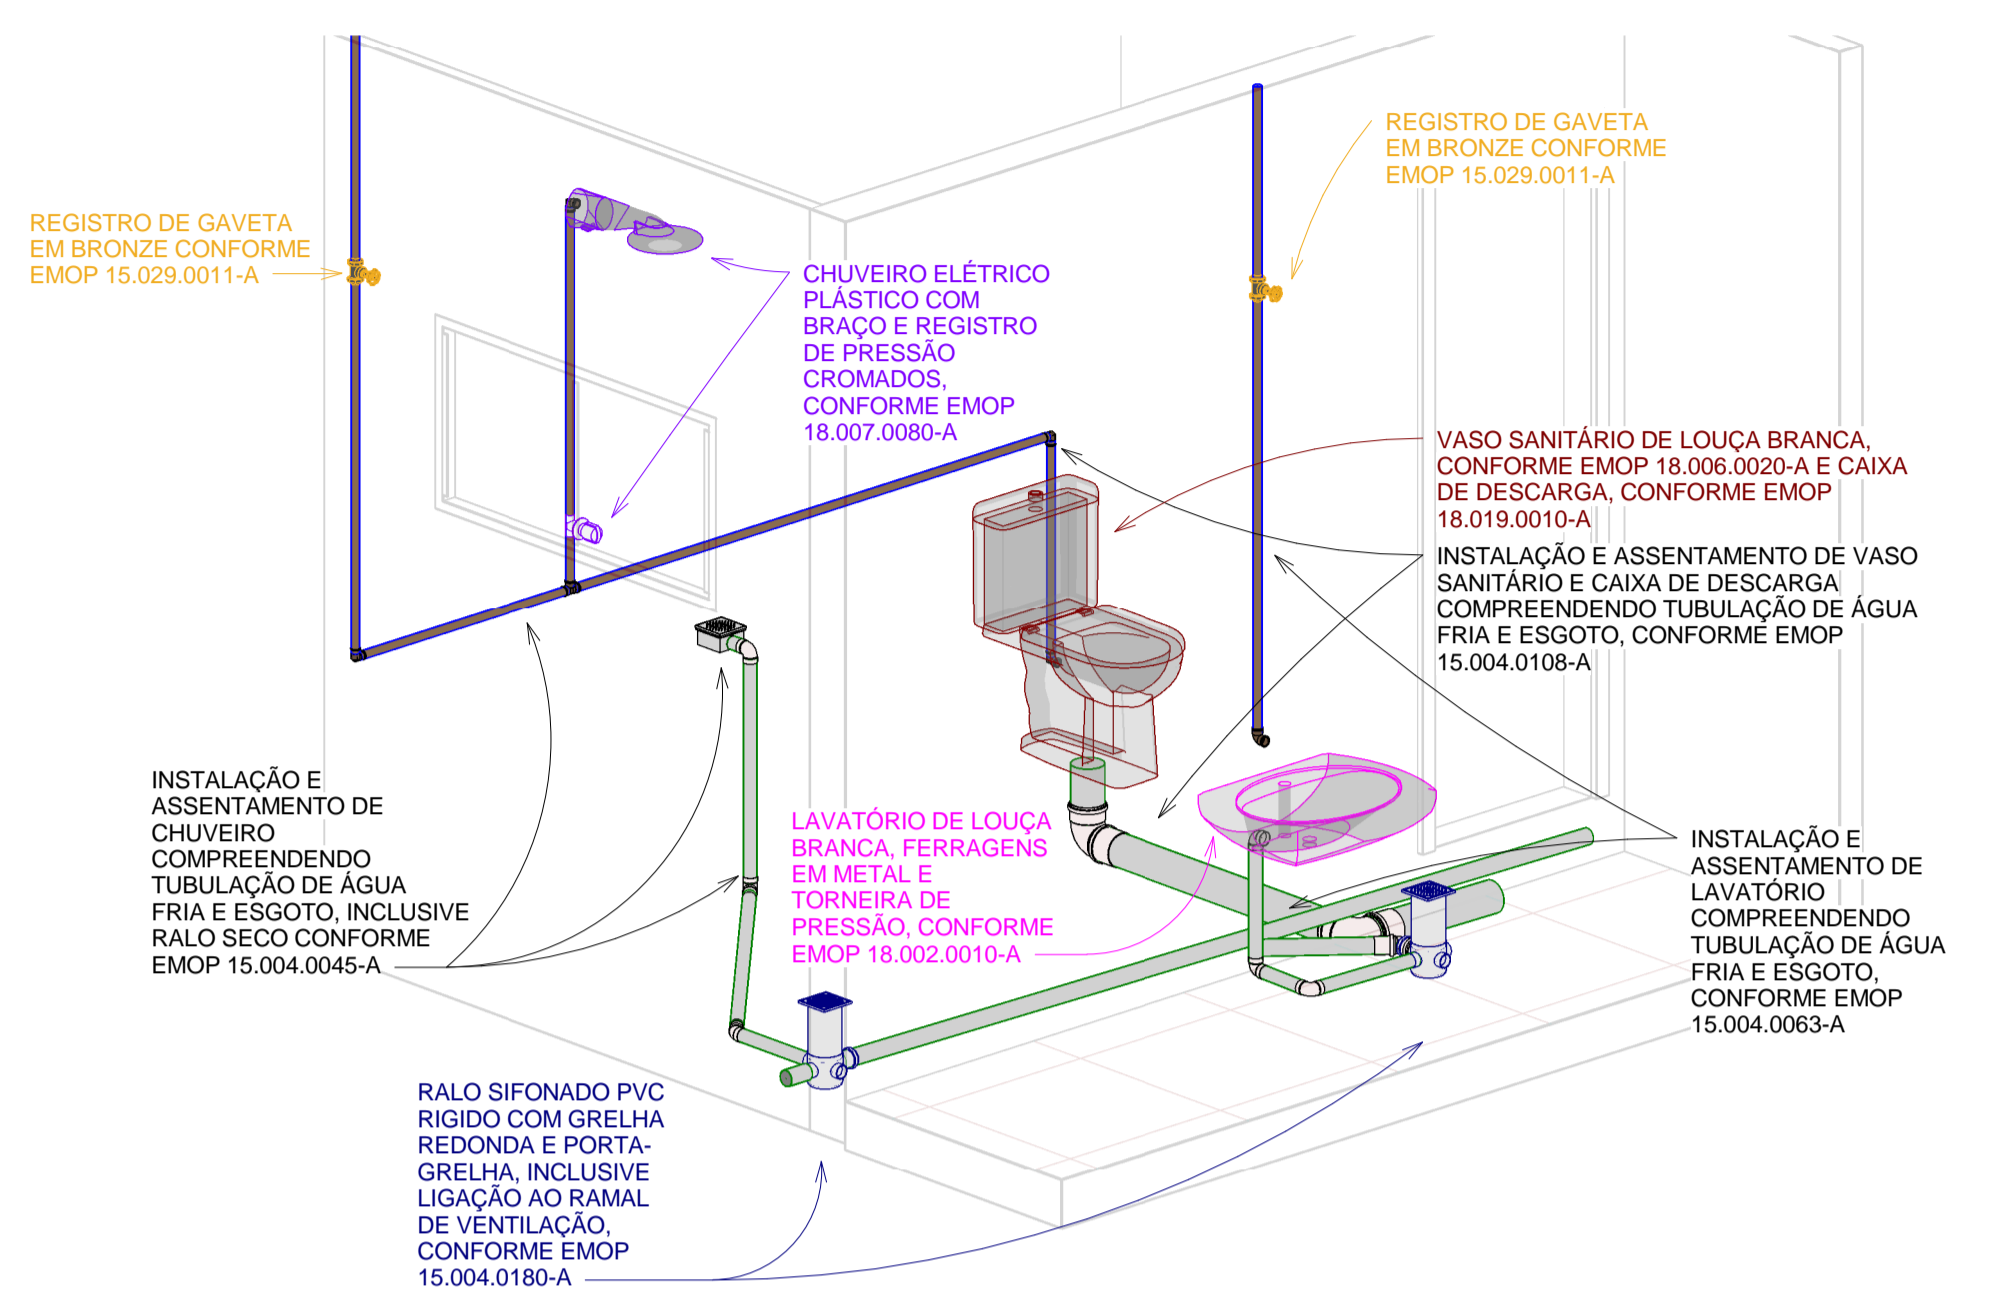

2 SALA/BANHEIRO - ISOMÉTRICO

OBS: QUALQUER MODIFICAÇÃO NOS PROJETOS DEVE NOTIFICADA COM ANTECEDENCIA AO FISCAL DO CONTRATO DA SECRETARIA MUNICIPAL DE OBRAS

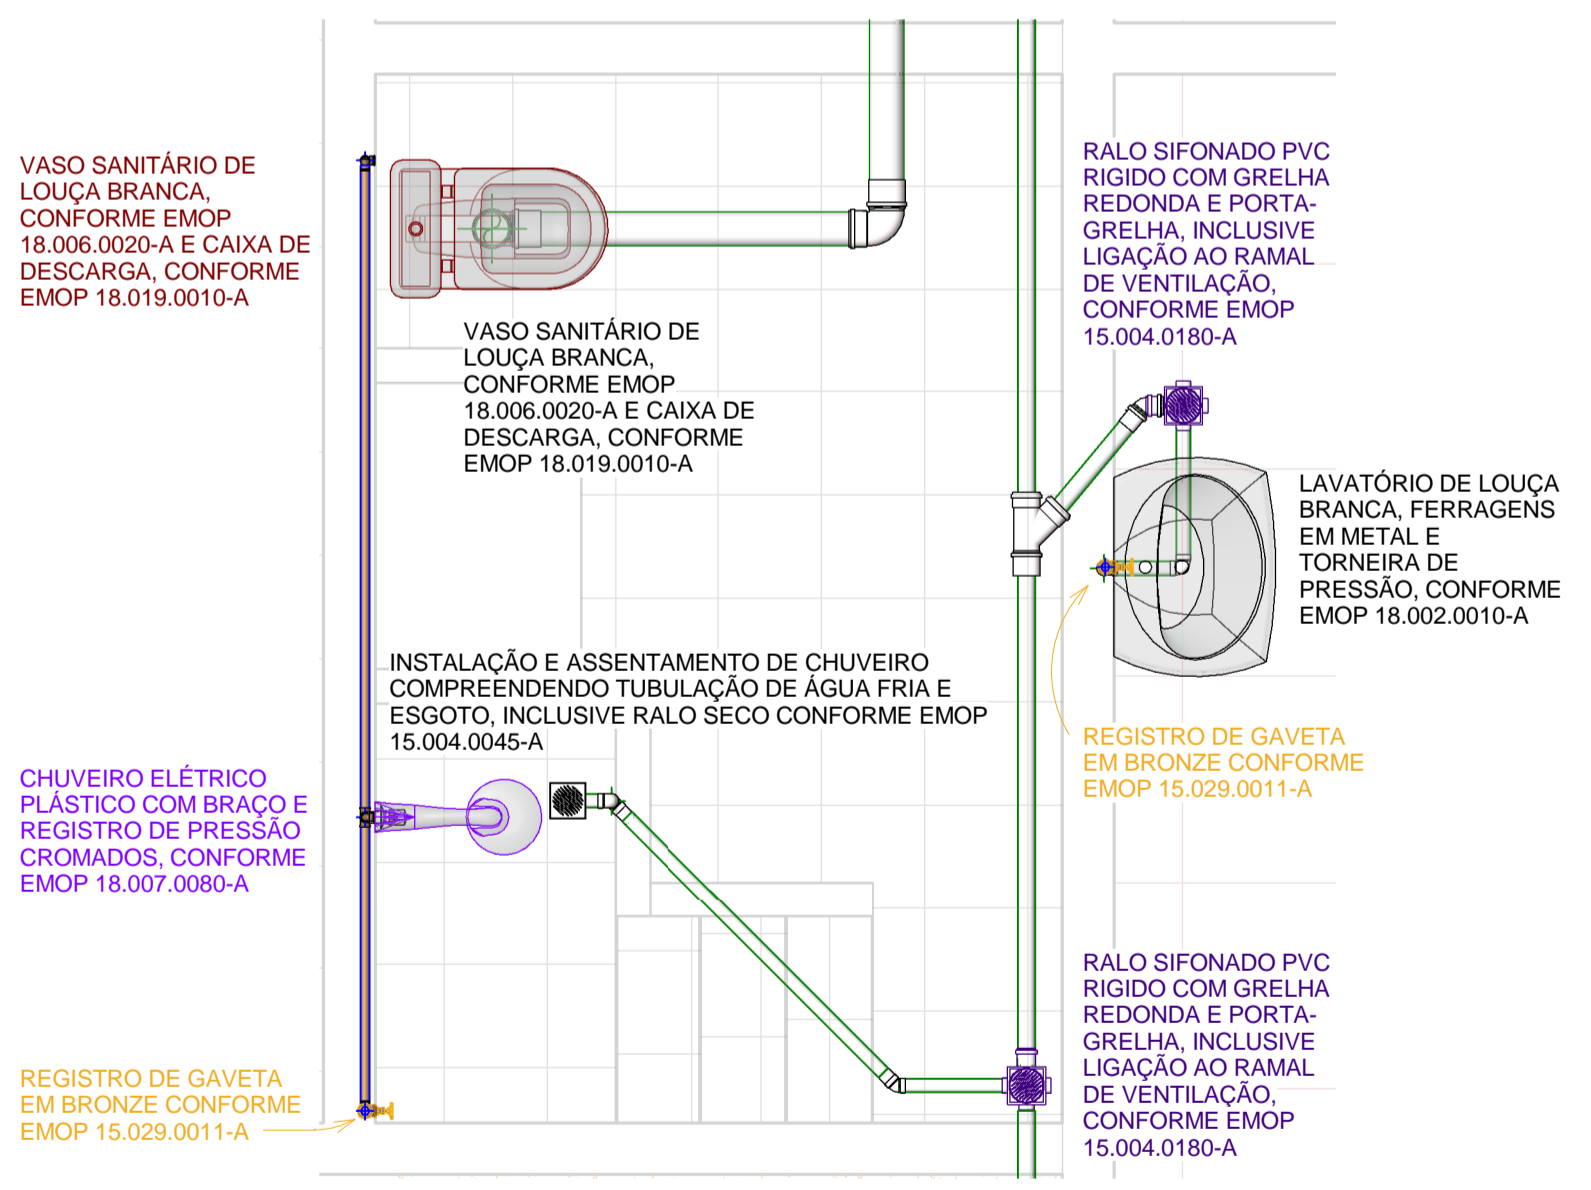

3 SALA/BANHEIRO - PLANTA 1:20

Estado do Rio de Janeiro PREFEITURA MUNICIPAL DE CORDEIRO SECRETARIA MUNICIPAL DE OBRAS E URBANISMO		
PRANCHA	PROJETOS HIDRÁULICO / ESGOTAMENTO SANITÁRIO / INSTALAÇÃO DE GÁS	
H1/ H2	ADAPT. PARA CRECHE E.M. RITA CABRAL PINTO	
ESCALA	DATA DE IMPRESSÃO	DESENHO
1 : 20	25/04/2019 12:38:46	DSS
ENDEREÇO: RUA: ROMUALDO PEREIRA LOPES, 286 BAIRRO: MANANCIAL - CORDEIRO-RJ CEP:28540-000		
PROJETOS: HIDRÁULICO E ESGOTO - BANHEIROS/ LAVANDERIA/ SALAS; SALA/BANHEIRO - ISOMÉTRICO; SALA/BANHEIRO - PLANTA		
PREFEITO <div style="text-align: right;">LUCIANO RAMOS PINTO</div>		
RESPONSÁVEL TÉCNICO: <div style="text-align: right;">BRUNO AZEVEDO SANTOS - ENGENHEIRO CIVIL CREA-RJ: 2018122585</div>		