





1 FACHADA FRONTAL  
ESCALA 1:50

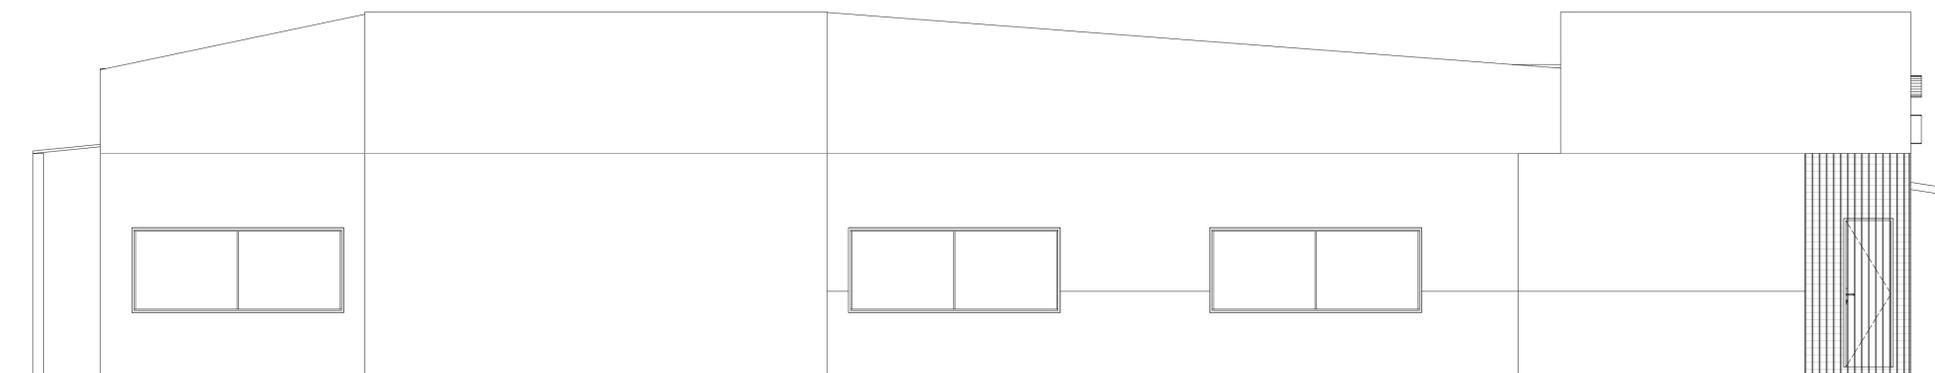

2 FACHADA ESQUERDA  
ESCALA 1:50

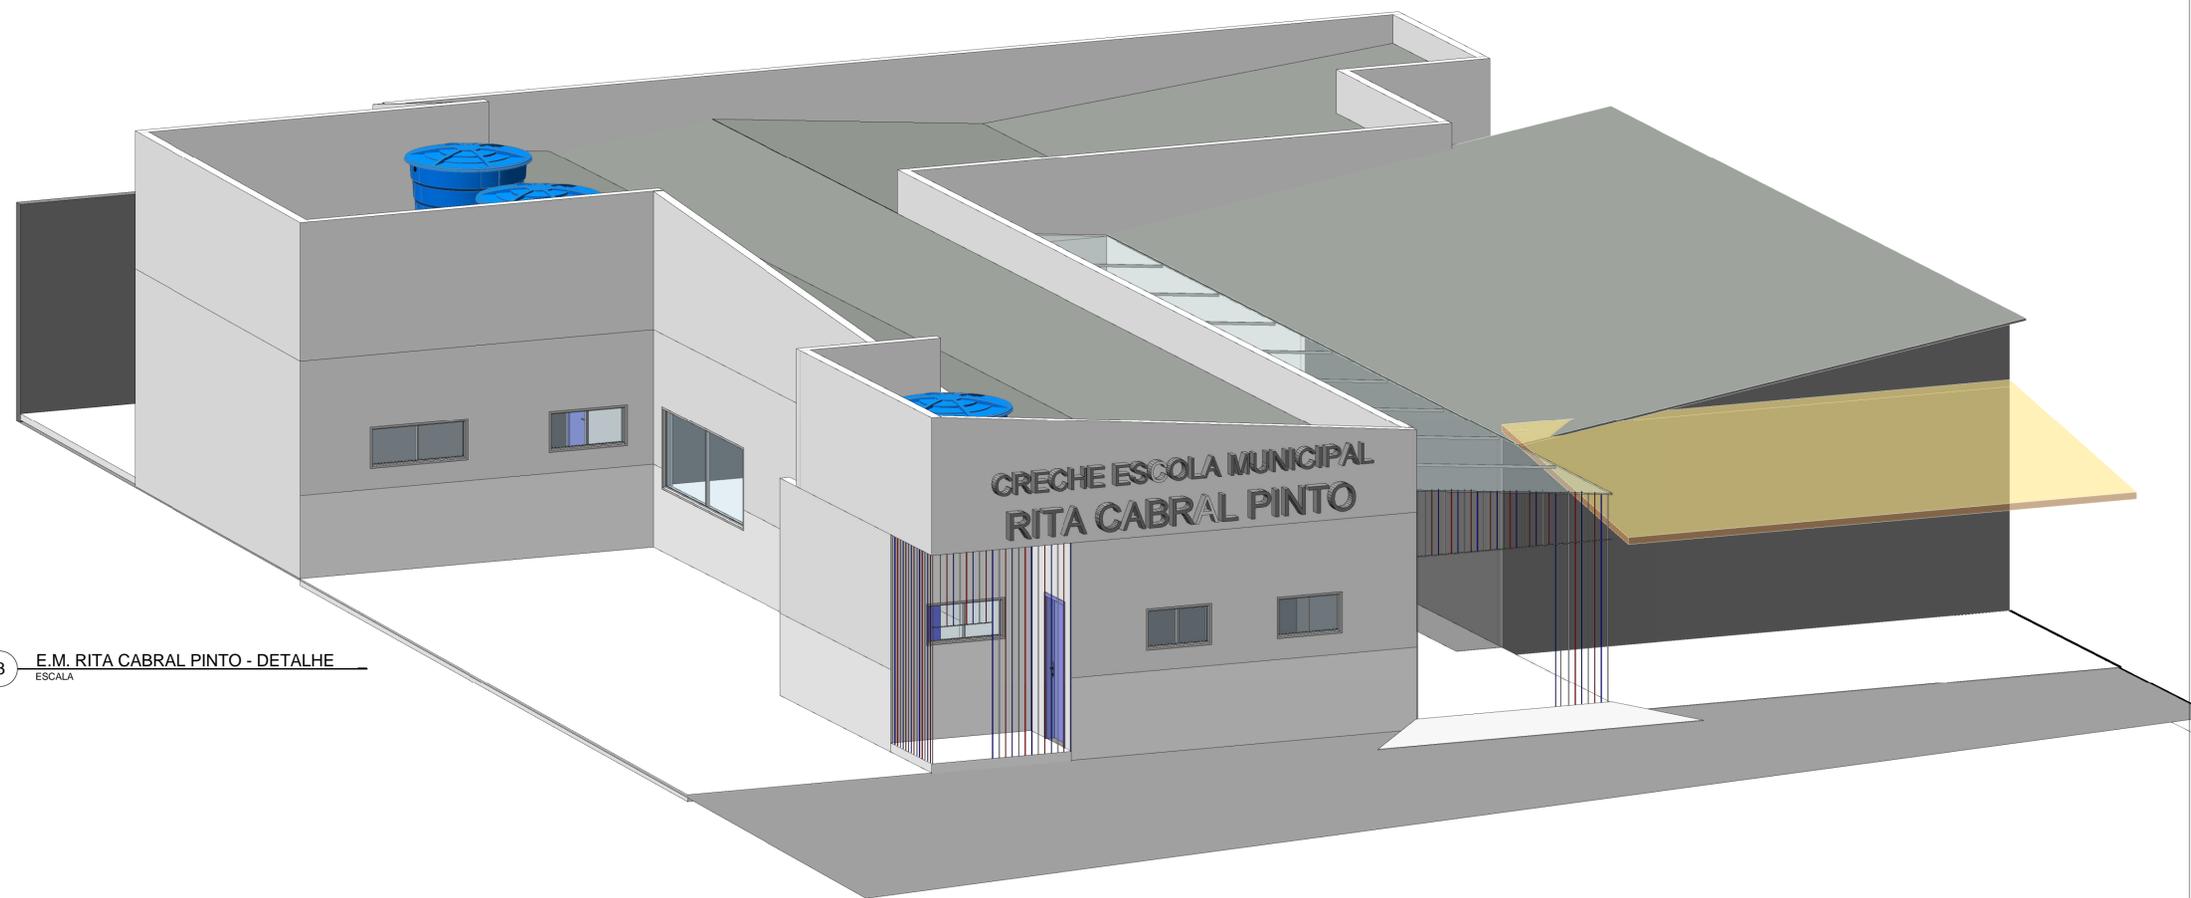

3 E.M. RITA CABRAL PINTO - DETALHE  
ESCALA

Estado do Rio de Janeiro <b>PREFEITURA MUNICIPAL DE CORDEIRO</b> SECRETARIA MUNICIPAL DE OBRAS E URBANISMO		
		
PRANCHA  <b>02/</b> <b>03</b> ADAPT	PROJETO DE REVESTIMENTOS, PINTURAS, ADEQUAÇÕES, COBERTURA E PREVENÇÃO E COMBATE A INCÊNDIO  ADAPT. PARA CRECHE E.M. RITA CABRAL PINTO	
ESCALA 1 : 50	DATA DE IMPRESSÃO 25/04/2019 12:34:51	DESENHO AG / DSS
ENDEREÇO: RUA: ROMUALDO PEREIRA LOPES, 286 BAIRRO: MANANCIAL - CORDEIRO-RJ CEP: 28540-000		
PROJETOS: FACHADA FRONTAL; FACHADA ESQUERDA; DETALHE		
PREFEITO  <p style="text-align: center;">_____</p> <p style="text-align: center;">LUCIANO RAMOS PINTO</p>		
RESPONSÁVEL TÉCNICO:  <p style="text-align: center;">_____</p> <p style="text-align: center;">BRUNO AZEVEDO SANTOS - ENGENHEIRO CIVIL          CREA: 2018122585</p>		