


DETALHE DA TUBULAÇÃO DE GÁS

1 **HIDRÁULICO, ESGOTO E GÁS - COZINHA/SERVIÇO**
1 : 20

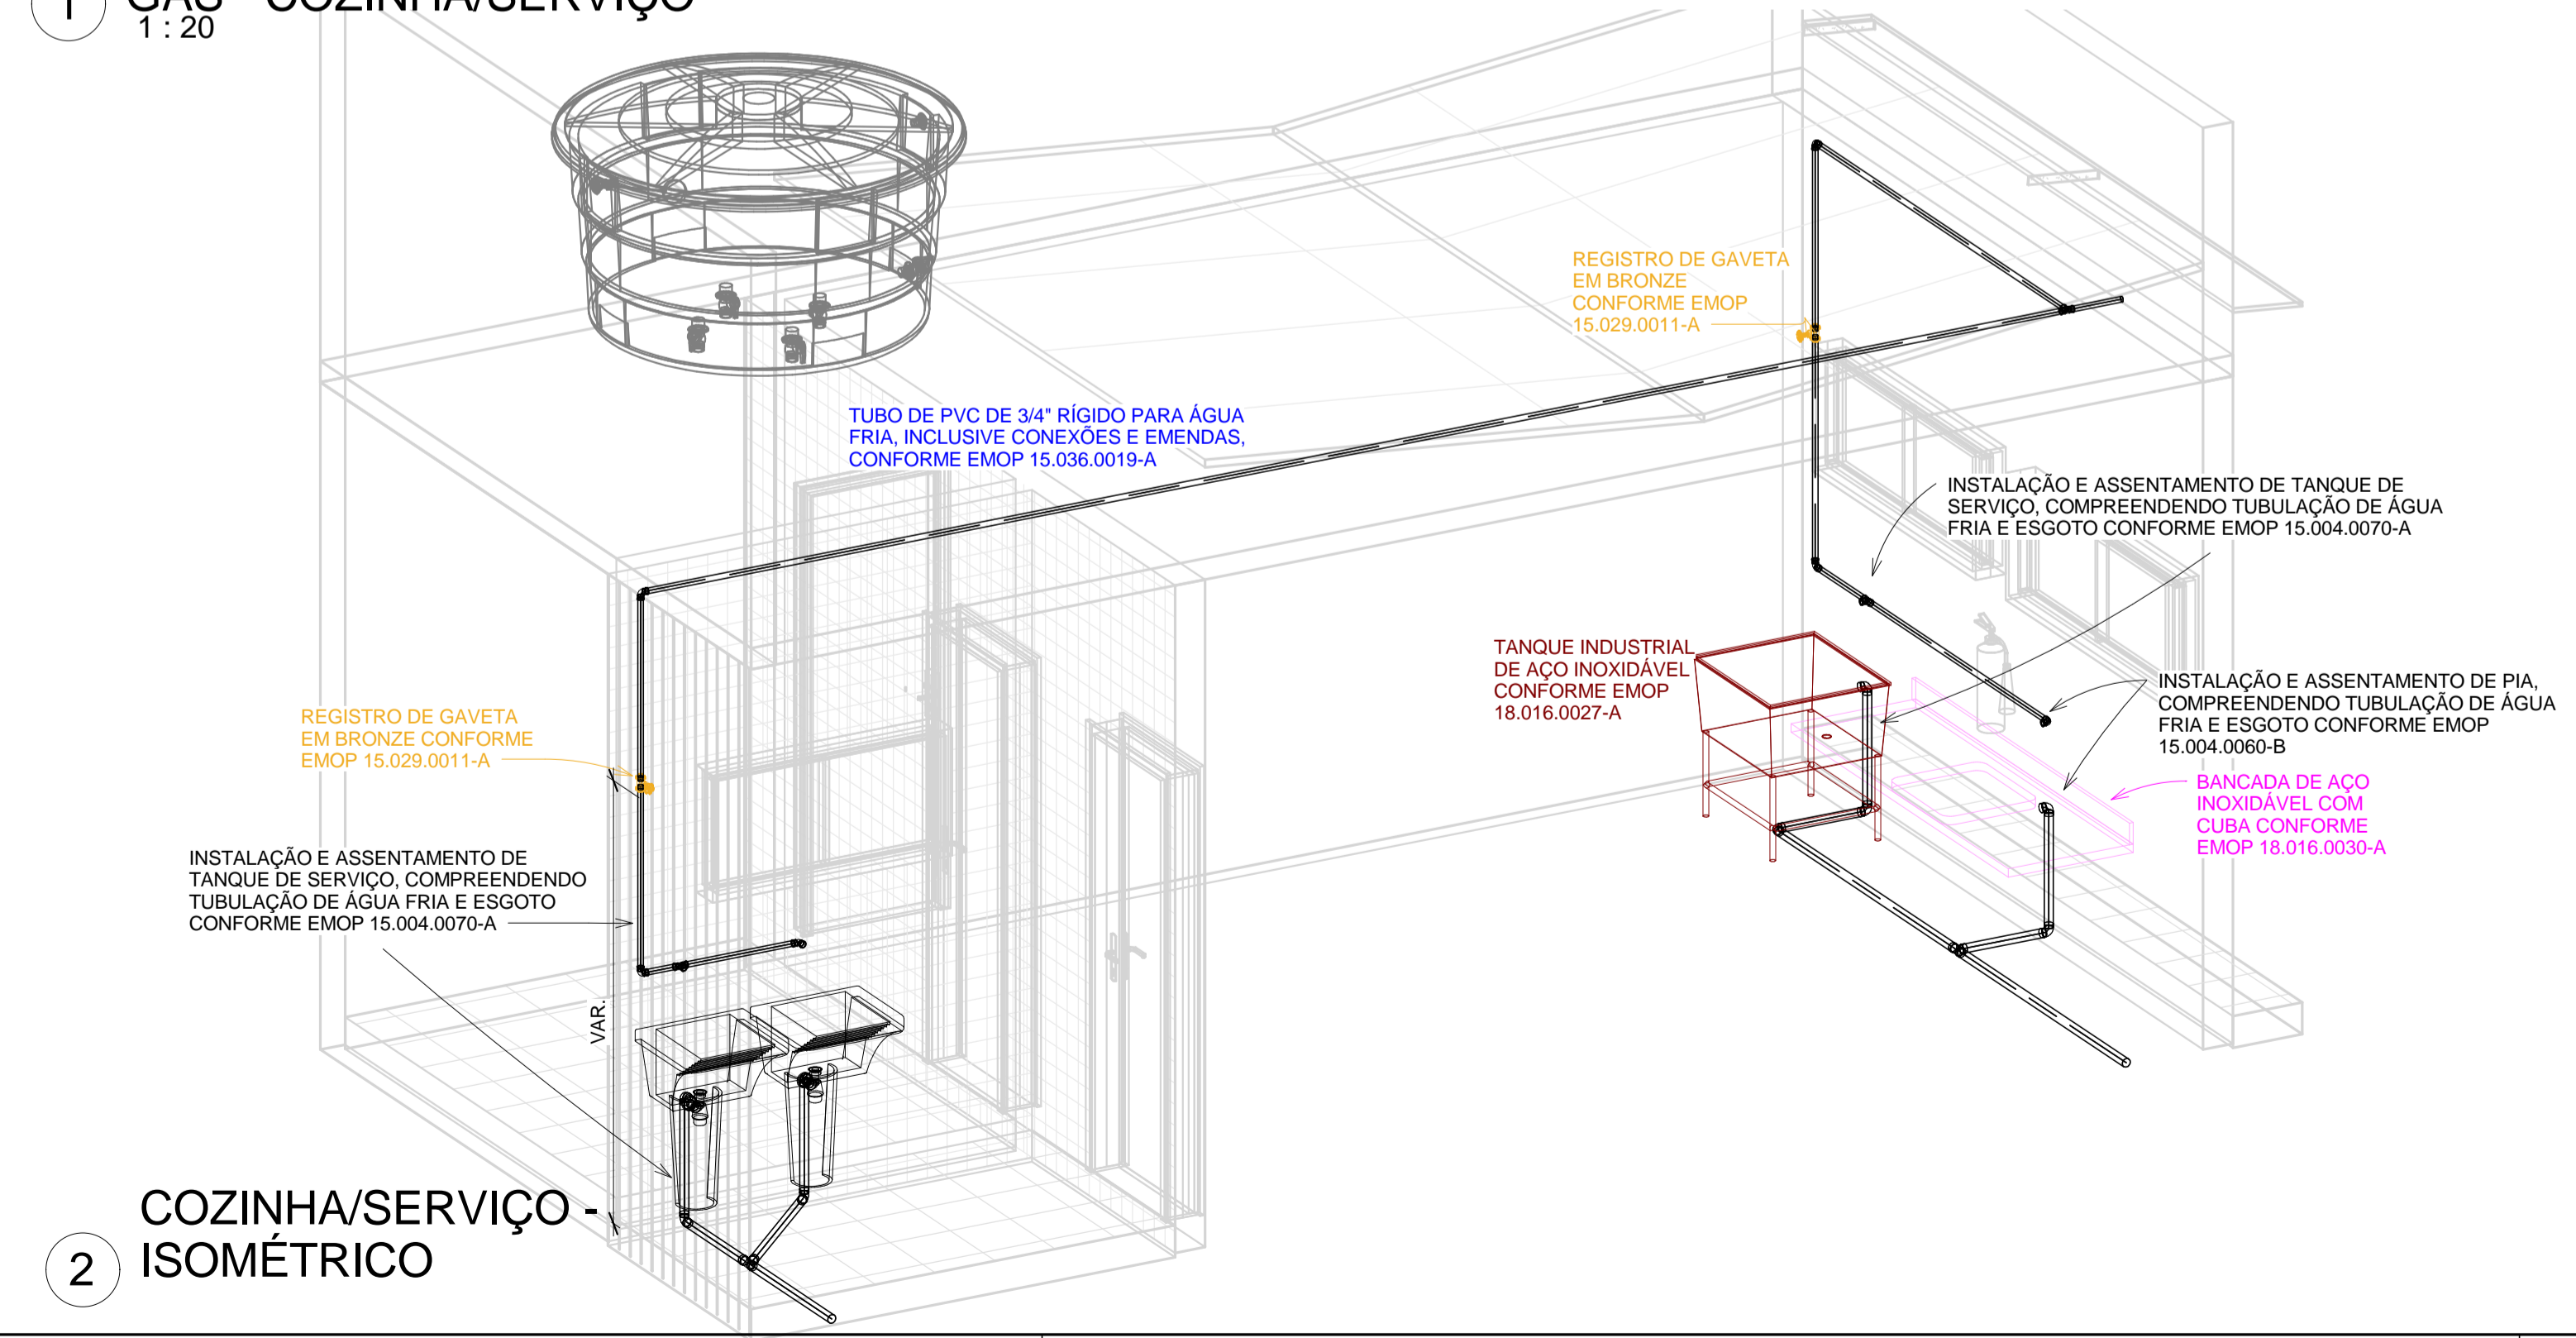

2 **COZINHA/SERVIÇO - ISOMÉTRICO**
1 : 20

3 **CAIXAS DE PASSAGEM E GORDURA**
1 : 100

OBS: QUALQUER MODIFICAÇÃO NOS PROJETOS DEVE NOTIFICADA COM ANTECEDENCIA AO FISCAL DO CONTRATO DA SECRETARIA MUNICIPAL DE OBRAS

Estado do Rio de Janeiro PREFEITURA MUNICIPAL DE CORDEIRO SECRETARIA MUNICIPAL DE OBRAS E URBANISMO		
PRANCHA	PROJETOS HIDRÁULICO / ESGOTAMENTO SANITÁRIO / INSTALAÇÃO DE GÁS	
H2/ H2	ADAPT. PARA CRECHE E.M. RITA CABRAL PINTO	
ESCALA	DATA DE IMPRESSÃO	DESENHO
Como indicado	25/04/2019 12:39:20	DSS
ENDEREÇO:		
RUA: ROMUALDO PEREIRA LOPES, 286 BAIRRO: MANANCIAL - CORDEIRO-RJ CEP:28540-000		
PROJETOS:		
HIDRÁULICO, ESGOTO E GÁS - COZINHA/SERVIÇO; COZINHA/SERVIÇO - ISOMÉTRICO; DETALHE DA TUBULAÇÃO DE GÁS		
PREFEITO		
LUCIANO RAMOS PINTO		
RESPONSÁVEL TÉCNICO:		
BRUNO AZEVEDO SANTOS - ENGENHEIRO CIVIL CREA-RJ: 2018122585		