



2 DETALHE DA SALA
ESCALA

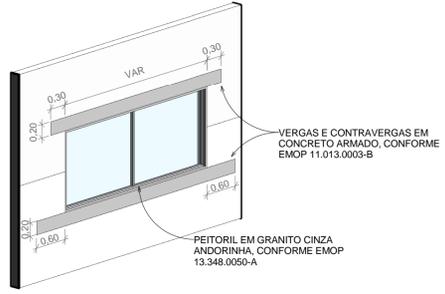


3 DETALHE DO BANHEIRO
ESCALA

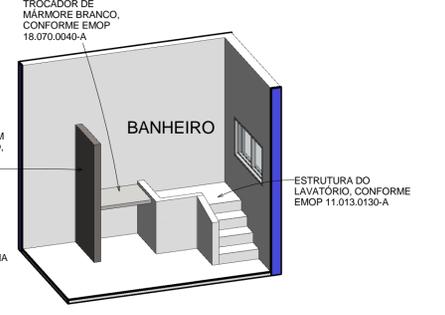


3 DETALHE DO BANHEIRO
ESCALA

LEGENDA
SOLEIRA EM GRANITO CINZA ANDORINHA, COM 3 CM DE ESPESURA, CONFORME EMOP 13.348.0075-A

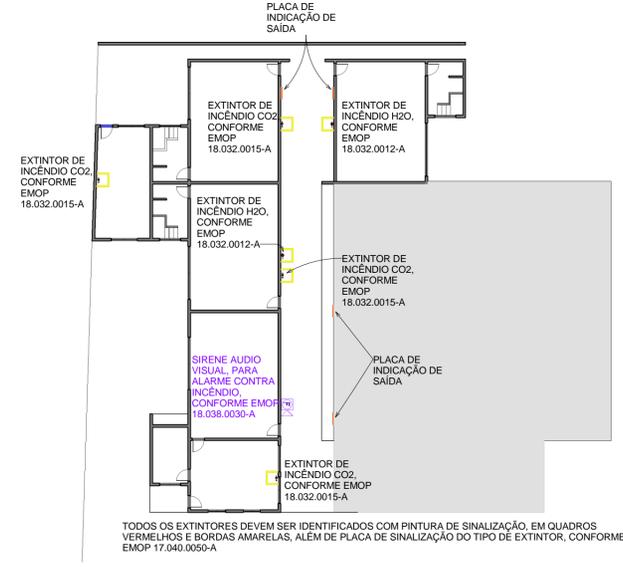

4 PROJETO DE PREVENÇÃO E COMBATE A INCÊNDIO
ESCALA 1:200

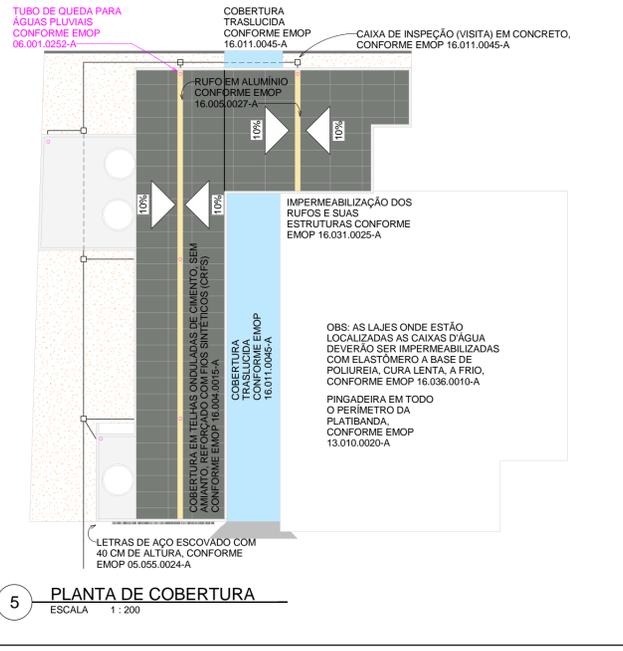

5 PLANTA DE COBERTURA
ESCALA 1:200

1 REVESTIMENTOS E ADEQUAÇÕES
ESCALA 1:50

Estado do Rio de Janeiro		
PREFEITURA MUNICIPAL DE CORDEIRO		
SECRETARIA MUNICIPAL DE OBRAS E URBANISMO		
PRANCHA	PROJETO DE REVESTIMENTOS, PINTURAS, ADEQUAÇÕES, COBERTURA E PREVENÇÃO E COMBATE A INCÊNDIO	
03/03 ADAPT	ADAPT. PARA CRECHE E.M. RITA CABRAL PINTO	
ESCALA	DATA DE IMPRESSÃO	DESENHO
Como indicado	25/04/2019 12:36:21	AG / DSS
ENDEREÇO:		
RUA: ROMUALDO PEREIRA LOPES, 286		
BAIRRO: MANANCIAL - CORDEIRO-RJ		
CEP: 28540-000		
PROJETOS:		
REVESTIMENTOS E ADEQUAÇÕES;		
DETALHE DA SALA;		
DETALHE DO BANHEIRO;		
PROJETO DE PREVENÇÃO E COMBATE A INCÊNDIO;		
PLANTA DE COBERTURA		
PREFEITO		
LUCIANO RAMOS PINTO		
RESPONSÁVEL TÉCNICO:		
BRUNO AZEVEDO SANTOS - ENGENHEIRO CIVIL		
CREA: 2018122585		