




1 PLANTA DE LOCAÇÃO
Sem escala

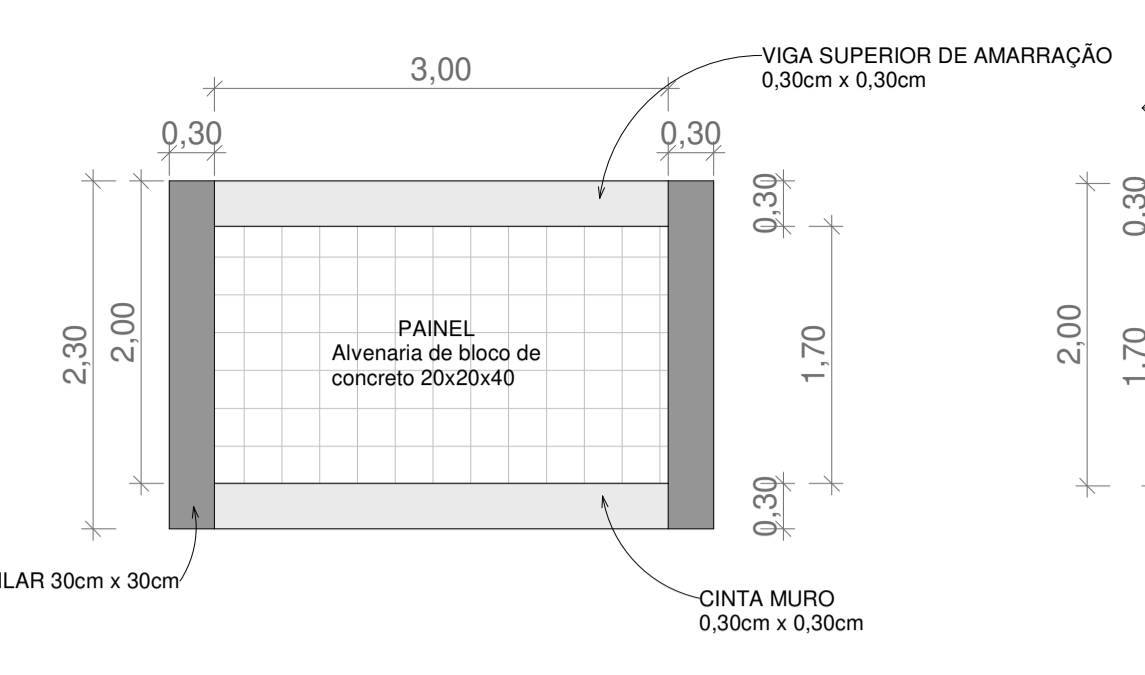









2 DETALHE MURO
Sem escala

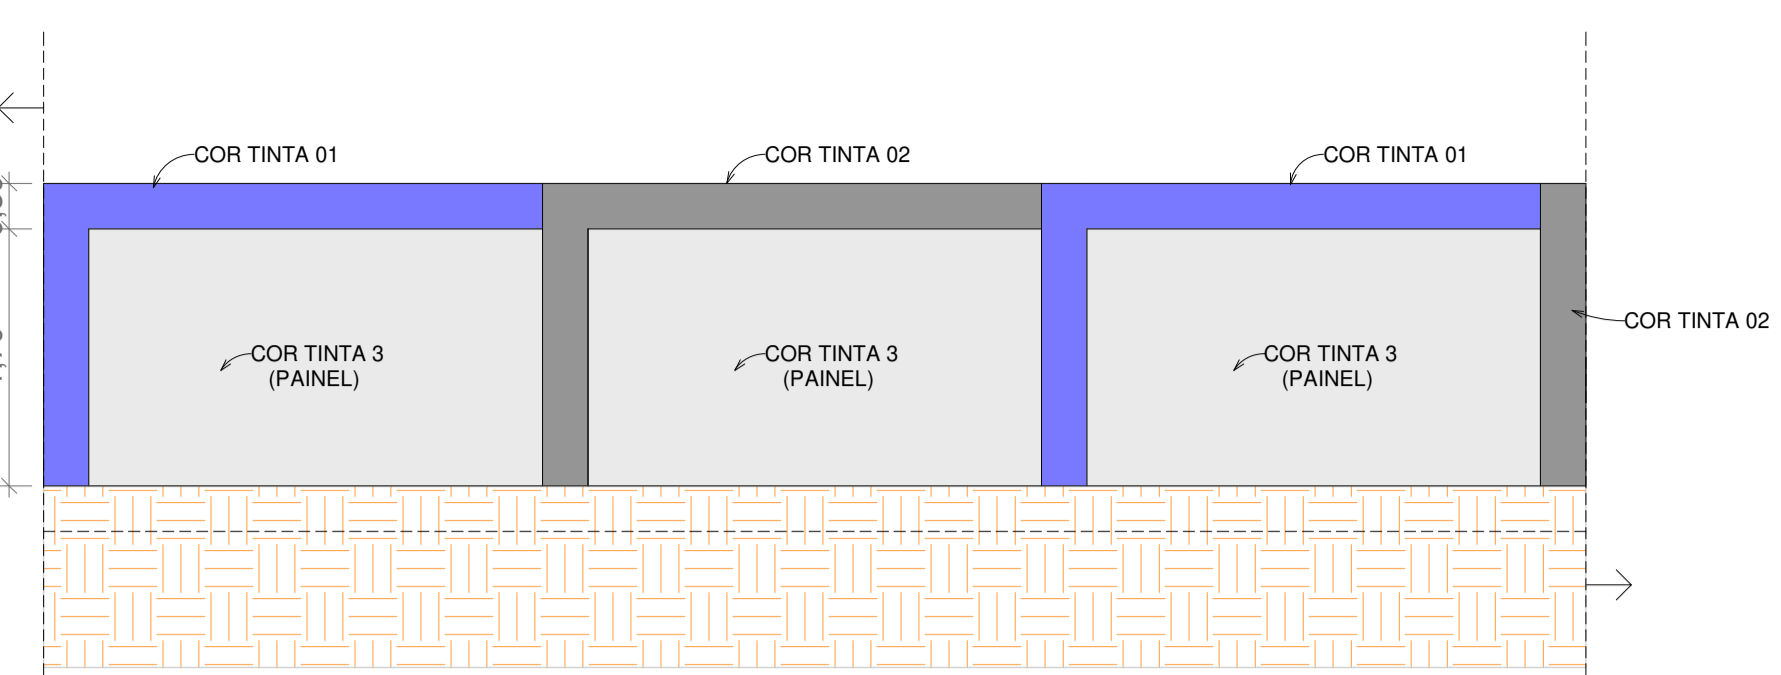

5 DETALHAMENTO PINTURA
Sem escala

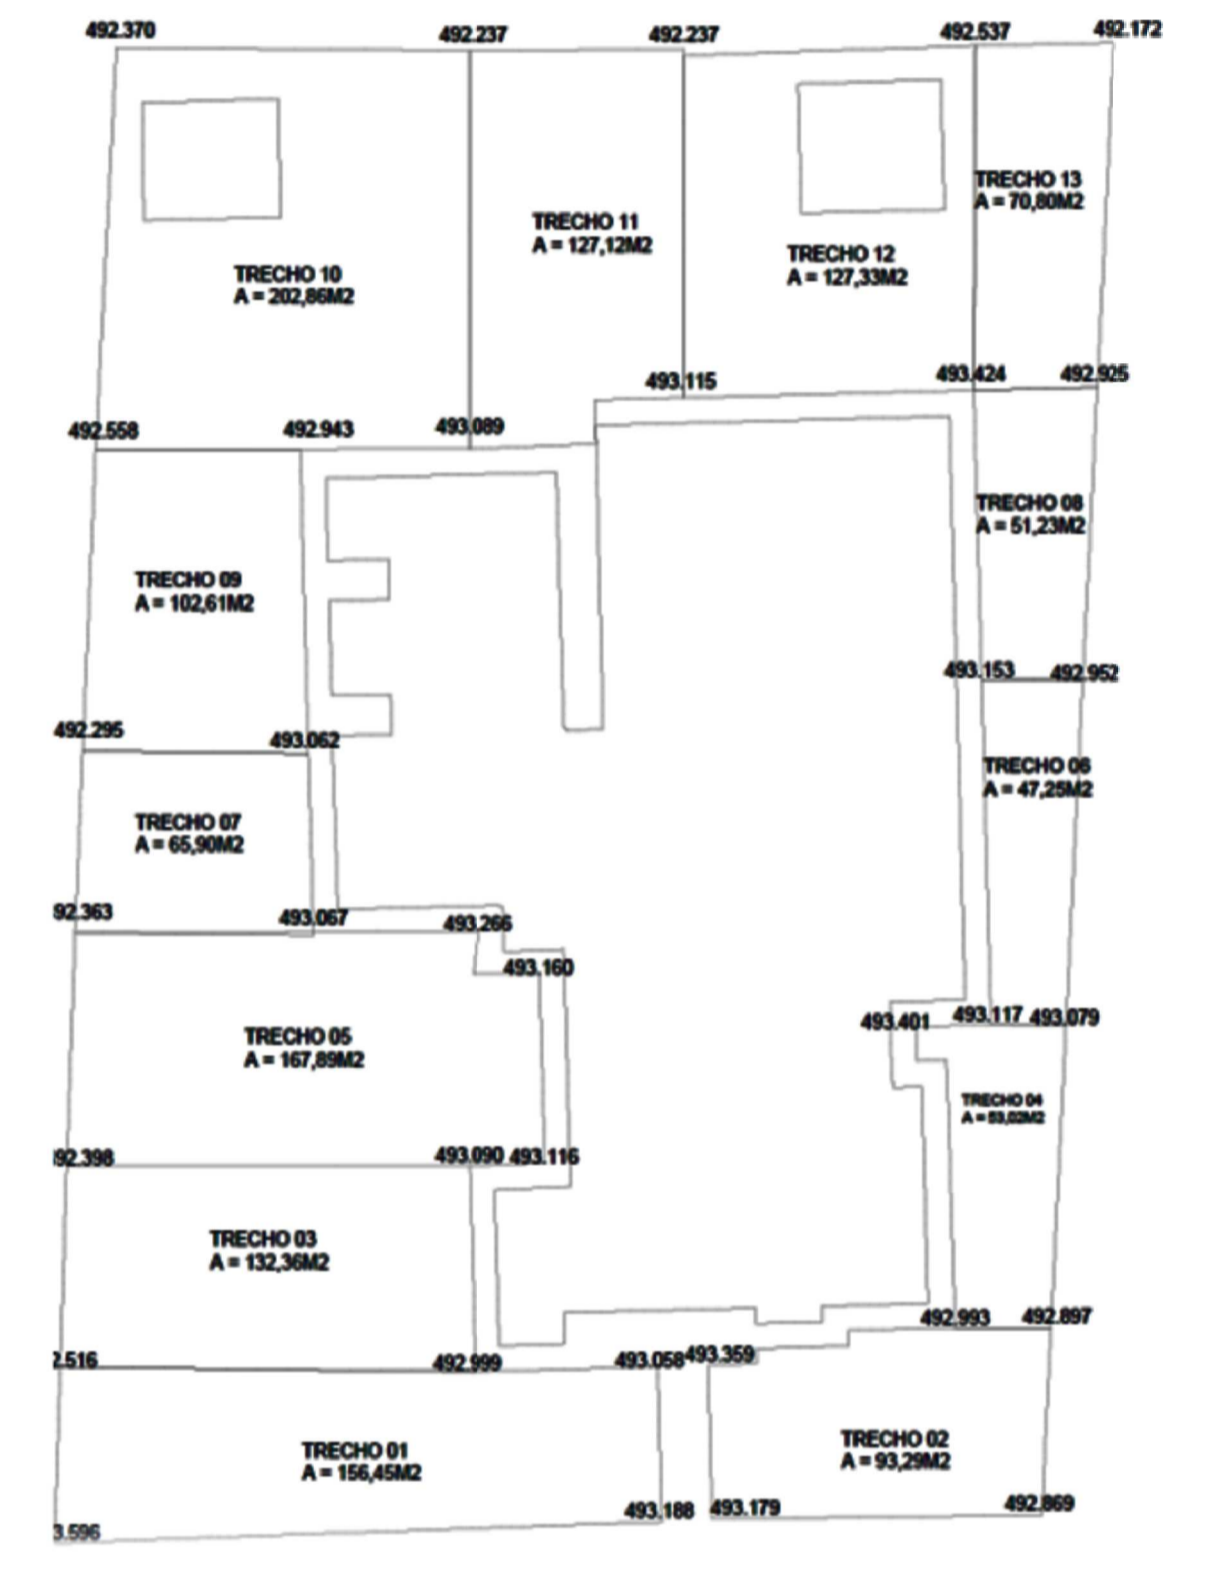

CÁLCULO DE MOVIMENTAÇÃO DE TERRA									
TRECHOS	ÁREA	VÉRTICE 1 (m)	VÉRTICE 2 (m)	VÉRTICE 3 (m)	VÉRTICE 4 (m)	MÉDIA PANO (m)	COTA PLANEJADA DO TERRENO		493,523
							DIFERENÇA ENTRE MÉDIA E COTA PLANEJADA	VOLUME (m³)	
1	156,45	492,516	493,058	493,596	493,188	493,089	434,00	67,90	88,27
2	93,29	493,359	492,897	493,179	492,869	493,076	447,00	41,70	54,21
3	132,36	492,398	493,090	492,516	492,999	492,750	773,00	102,31	133,01
4	53,02	493,401	493,079	492,993	492,897	493,093	430,00	22,80	29,64
5	167,89	492,363	493,266	492,598	493,116	492,786	737,00	123,73	160,86
6	47,25	493,153	492,952	493,117	493,079	493,075	448,00	21,17	27,52
7	65,9	492,295	493,062	492,363	493,067	492,697	826,00	54,43	70,76
8	51,23	493,424	492,925	493,153	492,952	493,113	410,00	21,00	27,31
9	102,61	492,558	492,943	492,295	493,062	492,714	809,00	83,01	107,91
10	202,86	492,370	492,237	492,558	493,089	492,563	960,00	194,75	253,17
11	127,12	492,237	492,237	493,089	493,115	492,669	854,00	108,56	141,13
12	127,33	492,237	492,537	493,115	493,424	492,828	695,00	88,49	115,04
13	70,8	492,537	492,172	493,424	492,925	492,765	758,00	53,67	69,77
TOTAL (M3)									1278,59

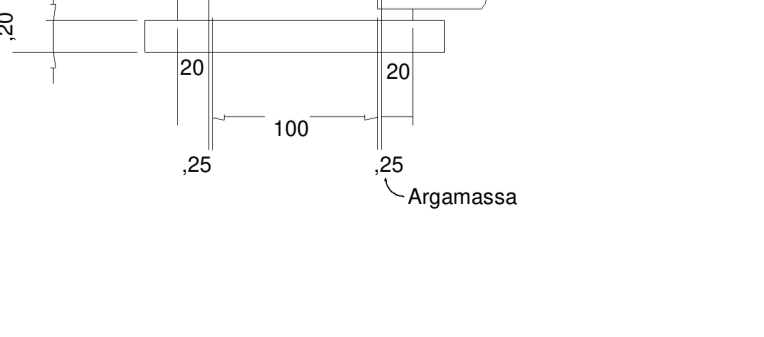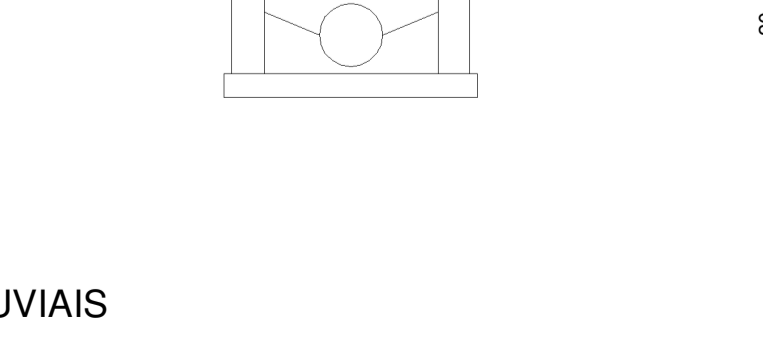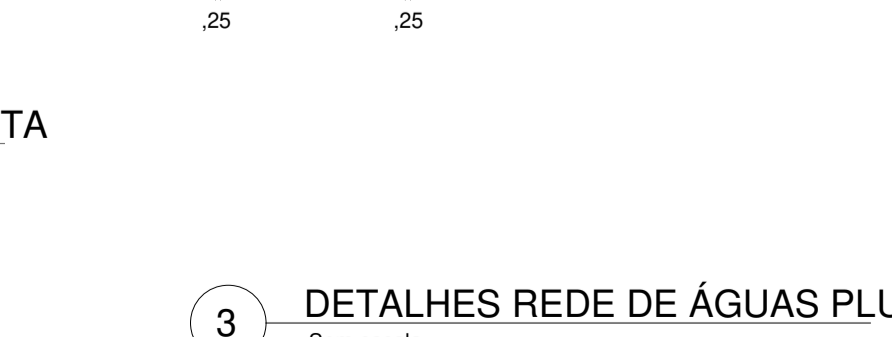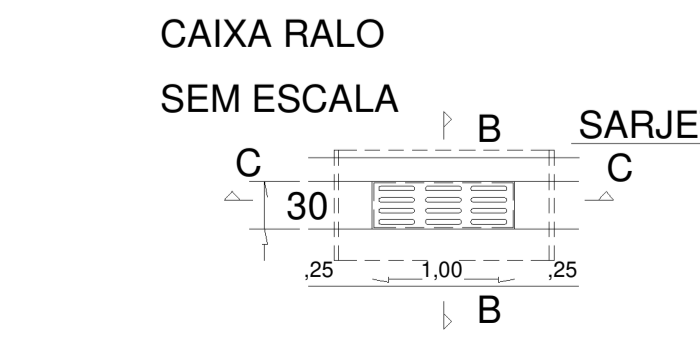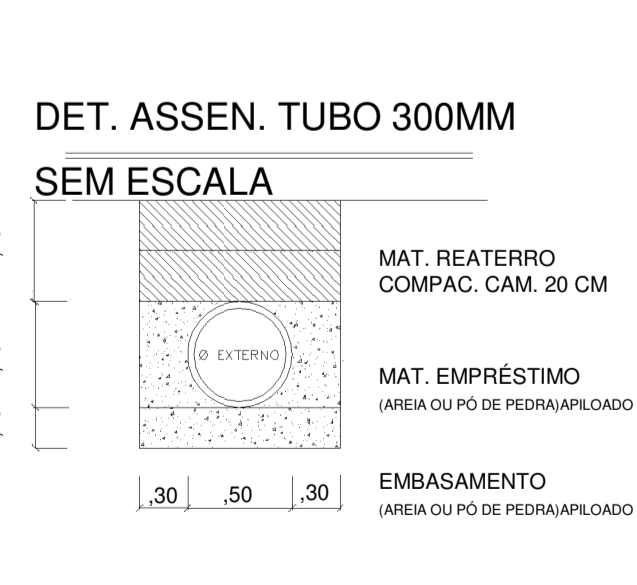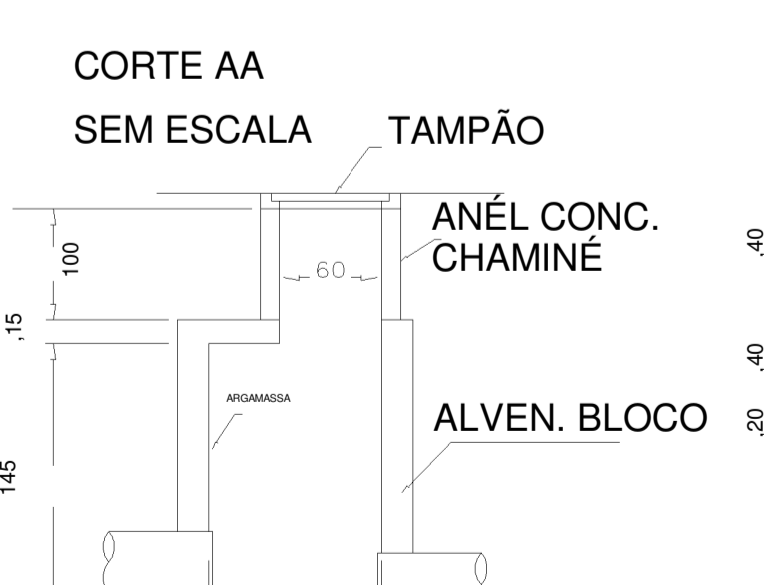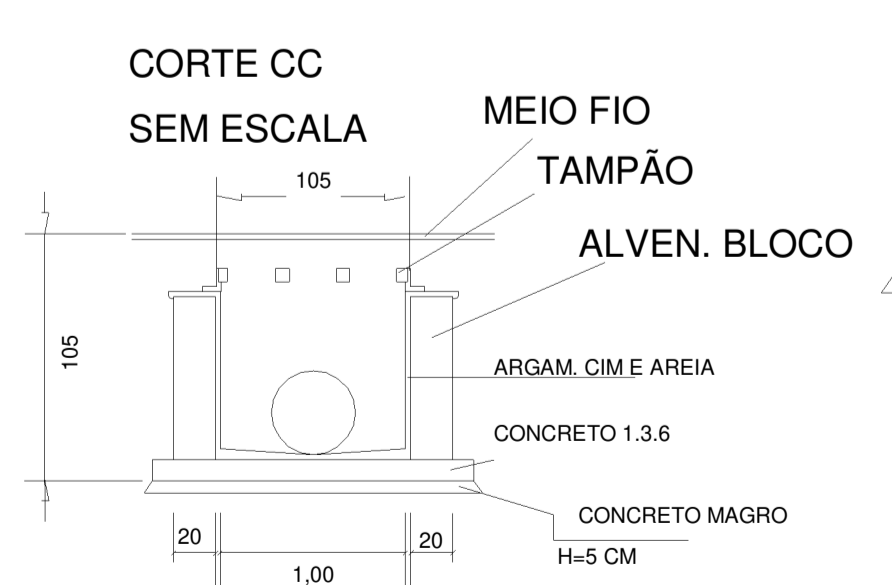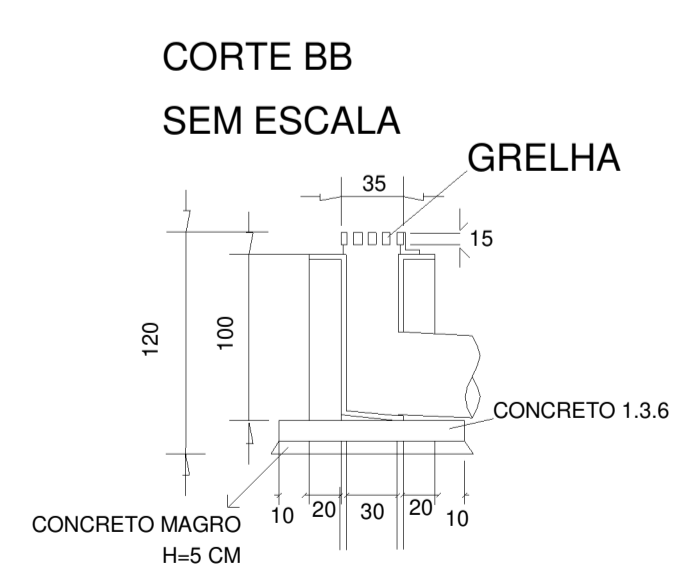

3 DETALHES REDE DE ÁGUAS PLUVIAIS
Sem escala

Estado do Rio de Janeiro
PREFEITURA MUNICIPAL DE CORDEIRO
 SECRETARIA MUNICIPAL DE OBRAS E URBANISMO

PRANCHA
02 / 02

PROJETO DE DRENAGEM E CONSTRUÇÃO DE MURO
 DRENAGEM E CONSTRUÇÃO DE MURO DO PRONTO SOCORRO

ESCALA: Como indicado
 DATA DE IMPRESSÃO: 07/12/2022 15:06:15
 DESENHO: BAS

ENDEREÇO:
 RUA JÚLIO SILVEIRA DO AMARAL, RODOLFO GONÇALVES, CORDEIRO - RJ.

PROJETOS:
 PLANTAS, DETALHES E CÁLCULO DE MOVIMENTAÇÕES DE TERRA

REPRESENTANTE LEGAL:

RESPONSÁVEL TÉCNICO:
