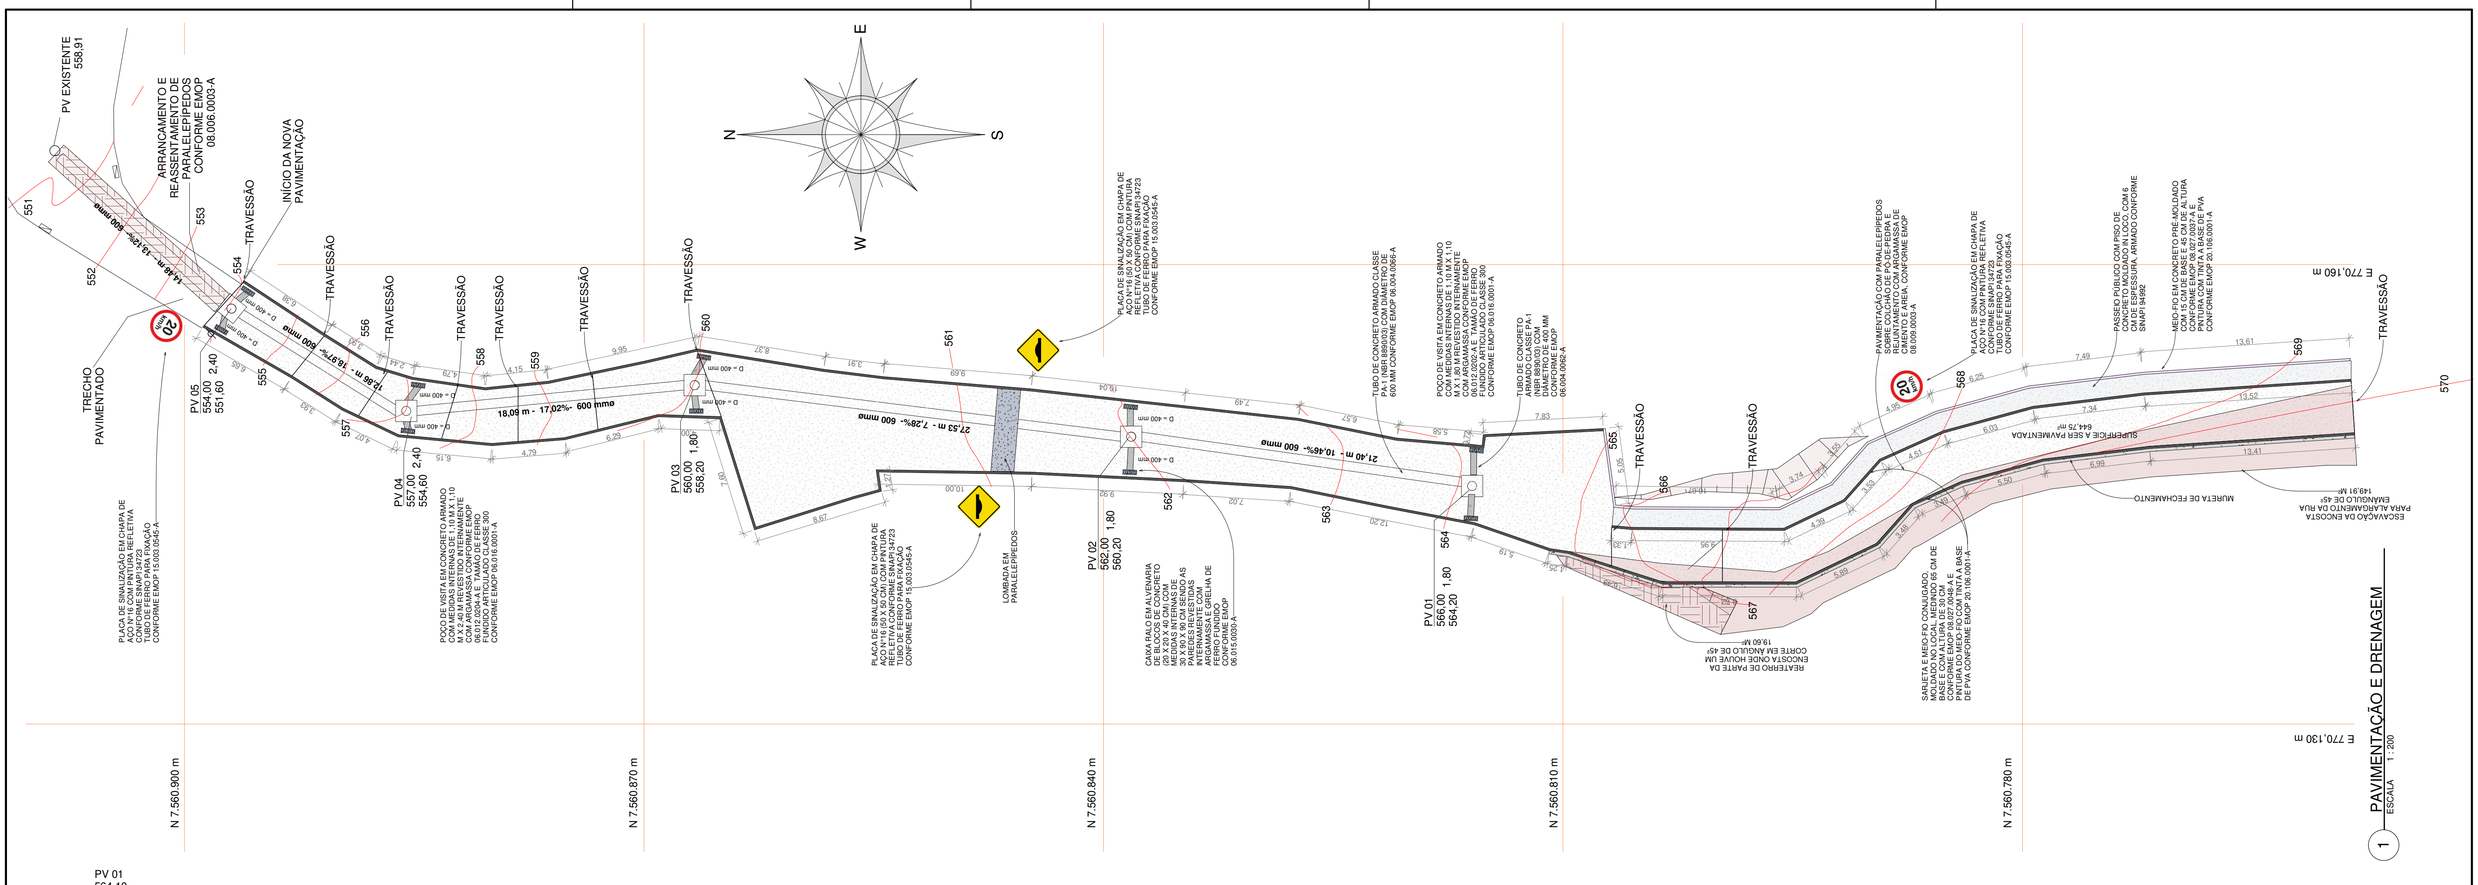

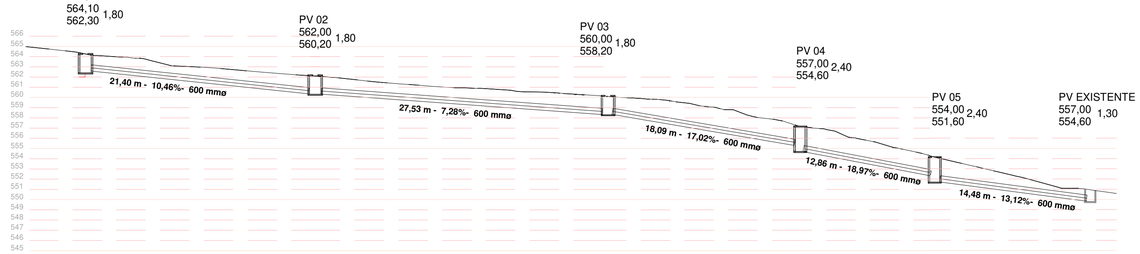

PERFIL LONGITUDINAL DOS POÇOS DE VISITA

PERFIL TRANSVERSAL

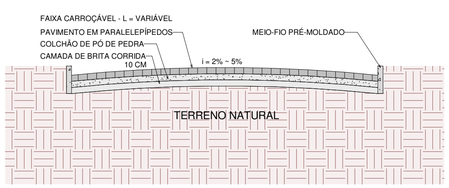

PERFIL TRANSVERSAL

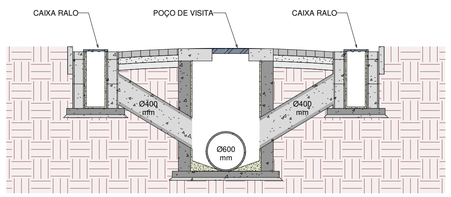

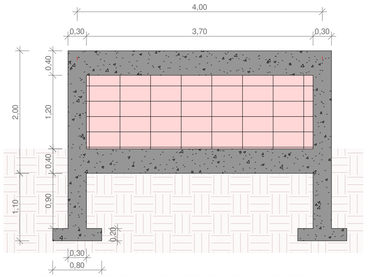

MURETA DE FECHAMENTO DO TALUDES

DETALHE DO ASSENTAMENTO TUBO 400 MM EMOP 06.004.0062-A

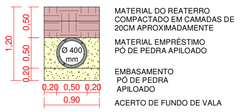

DETALHE DO ASSENTAMENTO TUBO 600 MM EMOP 06.004.0066-A

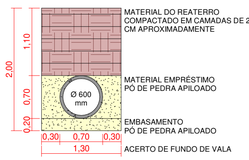

DETALHE POÇO DE VISITA EM CONCRETO ARMADO GALERIA DE 600 MM EMOP 06.012.0202-A E EMOP 06.012.0204-A

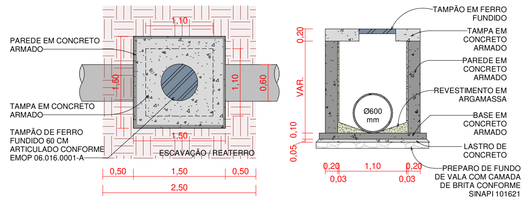

DETALHE DA CAIXA RALO
EMOP 06.015.0030-A

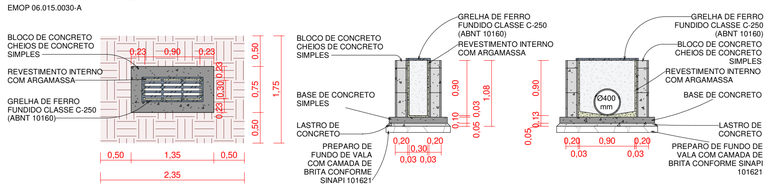

Estado do Rio de Janeiro

PREFEITURA MUNICIPAL DE CORDEIRO

SECRETARIA MUNICIPAL DE OBRAS E URBANISMO

SMOU

PRANCHA	PROJETO DE PAVIMENTAÇÃO E DRENAGEM RUA 04 - ALTO DO RETIRO	
01 / 01	PAVIMENTAÇÃO E DRENAGEM	
ESCALA Como indicado	DATA DE IMPRESSÃO 07/12/2022 10:59:53	DESENHO DSS / RMAH

ENDEREÇO:

RUA 04 - BAIRRO ALTO DO RETIRO
CIDADE/ESTADO: CORDEIRO/RJ
CEP: 28540-000

PROJETOS

PAVIMENTAÇÃO E DRENAGEM

REPRESENTANTE LEGAL:

RESPONSÁVEL TÉCNICO:

ENGENHEIRO CIVIL: BRUNO AZEVEDO SANTOS
CREA-RJ: 2018122585