



- LEGENDA**
- PORTÃO A SER RETIRADO
 - LOCALIZAÇÃO DO MURO DE PLACA
 - DEMOLIR - CALÇADA EM CONCRETO - 24,51 M²
 - DEMOLIR - MURO EM ALVENARIA
 - POSTE
 - ARRANCAMENTO DE MEIOS-FIOS - 11,21 M

1 PLANTA DE DEMOLIÇÃO DO MURO EM ALVENARIA E CALÇADA
esc. 1/200

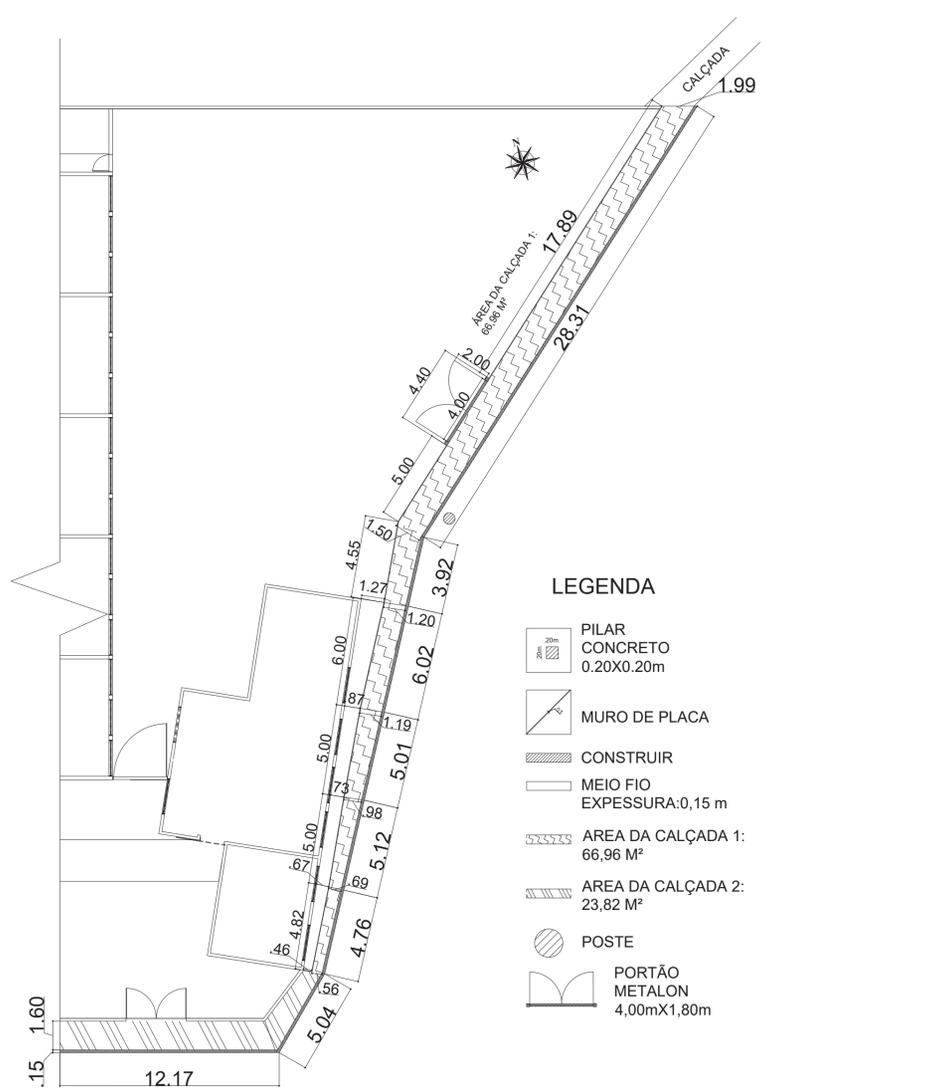

- LEGENDA**
- PILAR CONCRETO 0,20X0,20m
 - MURO DE PLACA
 - CONSTRUIR
 - MEIO FIO EXPESSURA:0,15 m
 - AREA DA CALÇADA 1: 66,96 M²
 - AREA DA CALÇADA 2: 23,82 M²
 - POSTE
 - PORTÃO METALON 4,00mX1,80m


2 PLANTA DE CONSTRUÇÃO DO MURO EM PLACAS E CALÇADA
esc. 1/200

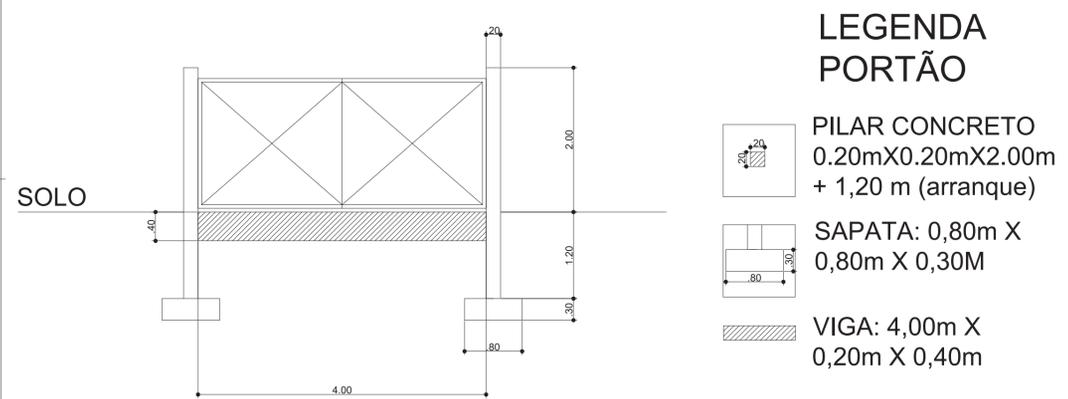

- LEGENDA PORTÃO**
- PILAR CONCRETO 0,20mX0,20mX2,00m + 1,20 m (arranque)
 - SAPATA: 0,80m X 0,80m X 0,30m
 - VIGA: 4,00m X 0,20m X 0,40m

3 CORTE DO PORTÃO DE CHAPA DE FERRO GALVANIZADO
esc. 1/50

| | | |
|---|--|--------------------|
| Estado do Rio de Janeiro PREFEITURA MUNICIPAL DE CORDEIRO SECRETARIA MUNICIPAL DE OBRAS E URBANISMO | | |
| PRANCHA 01 | PROJETO DE DEMOLIÇÃO DO MURO EM ALVENARIA, CONSTRUÇÃO DO MURO EM PLACAS E CALÇADA. | |
| 02 | DEMOLIÇÃO E CONSTRUÇÃO MURO ENY GALVOZA | |
| ESCALA Como indicado | DATA DE IMPRESSÃO 01/03/2023 14:54:10 | DESENHO GP / MB |
| ENDEREÇO: AVENIDA PRESIDENTE VARGAS, 355, BAIRRO CENTRO, CORDEIRO - RJ CEP 28.540-000 | | |
| PROJETOS: Projeto de demolição do muro em alvenaria, construção do muro em placas e calçada, corte com as dimensões estruturais do portão. | | |
| REPRESENTANTE LEGAL: _____ | | |
| RESPONSÁVEL TÉCNICO: _____ | | |
| ENGENHEIRO CIVIL: GUILHERME PINTO PARREIRA CREA-RJ: 2019106543 | | |

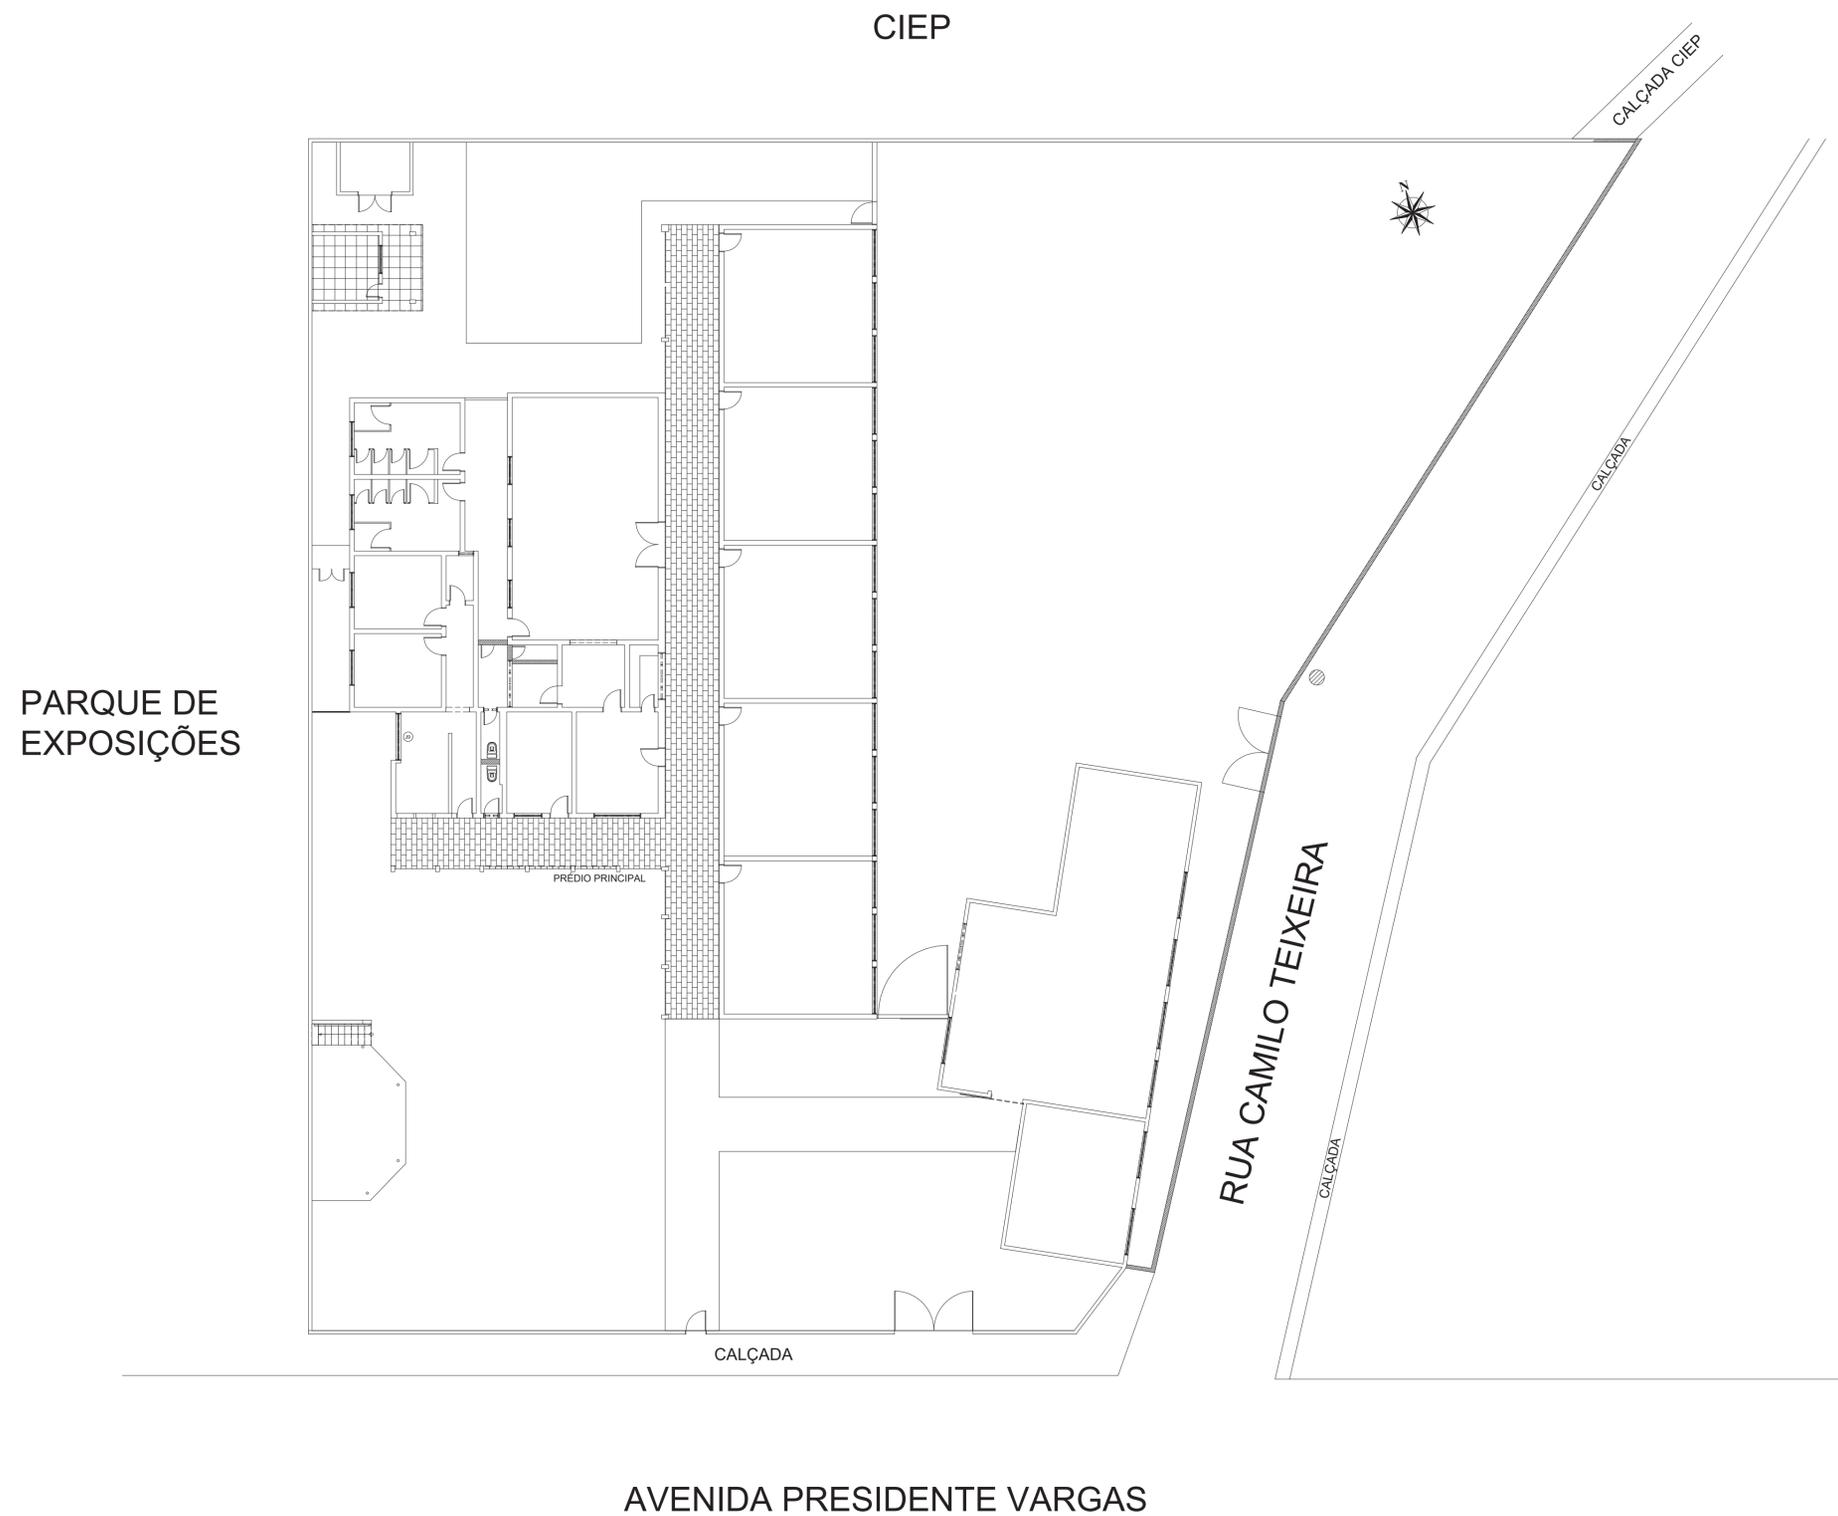

4 PLANTA DE SITUAÇÃO
esc. 1/150

| | | |
|--|--|---------|
| Estado do Rio de Janeiro PREFEITURA MUNICIPAL DE CORDEIRO SECRETARIA MUNICIPAL DE OBRAS E URBANISMO | | |
| PRANCHA | PROJETO DE DEMOLIÇÃO DO MURO EM ALVENARIA, CONSTRUÇÃO DO MURO EM PLACAS E CALÇADA. | |
| 02 | | |
| / 02 | DEMOLIÇÃO E CONSTRUÇÃO MURO ENY GALVOZA | |
| ESCALA | DATA DE IMPRESSÃO | DESENHO |
| Como indicado | 01/03/2023 14:54:10 | GP / MB |
| ENDEREÇO: | | |
| AVENIDA PRESIDENTE VARGAS, 355, BAIRRO CENTRO, CORDEIRO - RJ CEP 28.540-000 | | |
| PROJETOS: | | |
| Projeto de demolição do muro em alvenaria, construção do muro em placas e calçada, corte com as dimensões estruturais do portão. | | |
| REPRESENTANTE LEGAL: | | |
| _____ | | |
| RESPONSÁVEL TÉCNICO: | | |
| _____ | | |
| ENGENHEIRO CIVIL: GUILHERME PINTO PARREIRA CREA-RJ: 2019106543 | | |