
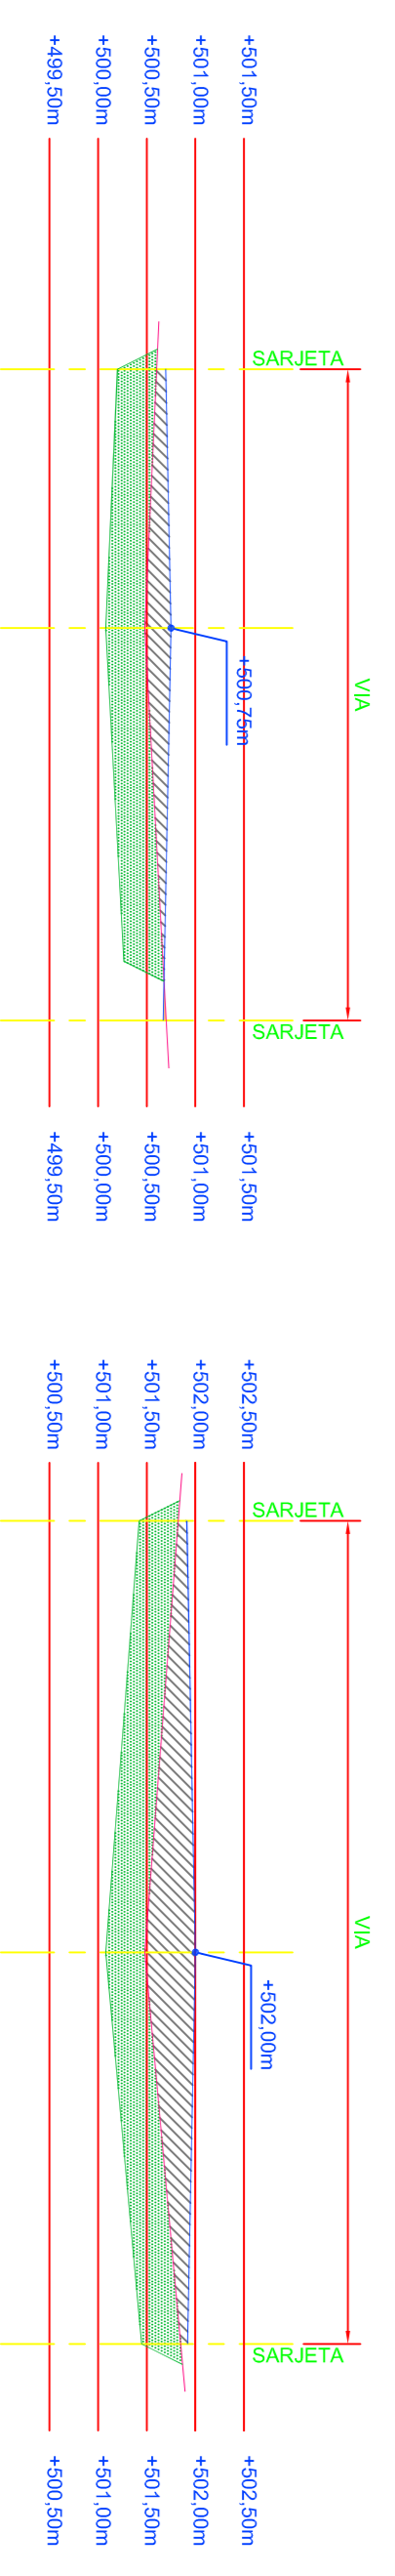


- LEGENDA:**
- ÁREA DE TERRAPLENAGEM
 - ÁREA JA PAVIMENTADA
 - CORTES FINAIS DE PROJETO
 - CORTE
 - ATERRIO
 - RETIRADA DE CAMADA SUPERFICIAL
 - LINHA DO GREIDE PROJETADO (PAVIMENTO ACABADO)
 - LINHA DO TERRENO NATURAL
 - LINHA DA CAMADA SUPERFICIAL

NOTAS:

- 1 - DIMENSÕES EM METRO, SALVO INDICAÇÃO CONTRÁRIA.
- 2 - DATUM VERTICAL: MARGOGARFO DE IMBITUBA - SC
- 3 - DATUM HORIZONTAL: SIRGAS 2000
- 4 - MERIDIANO CENTRAL: 49º51 W. GR.

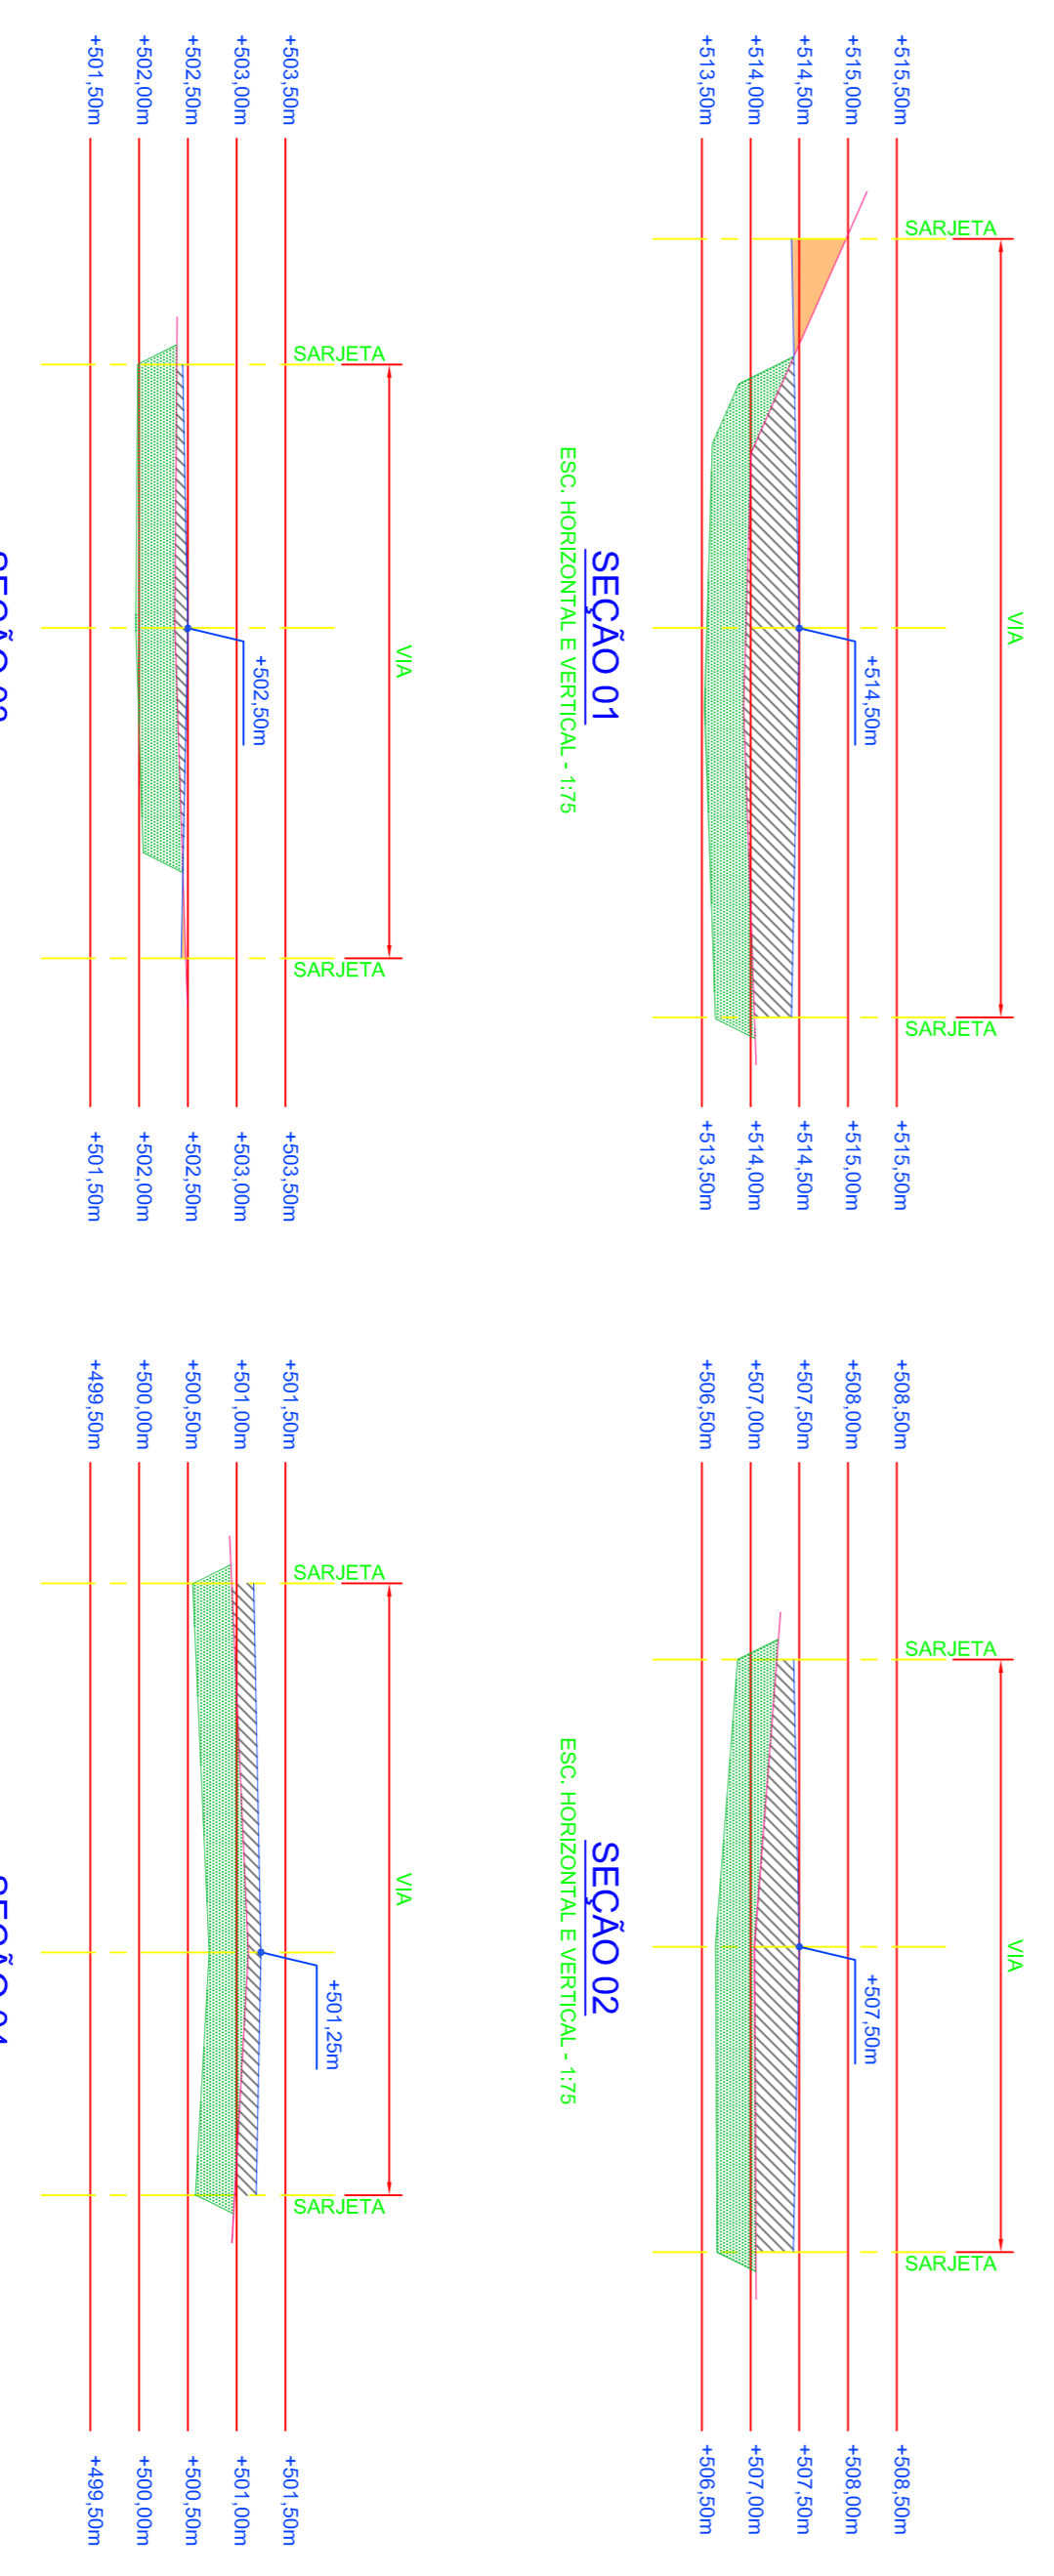

TRECHO	SEÇÃO DE REFERÊNCIA	ÁREA DE CORTE (m²)	ÁREA DE ATERRIO (m²)	DISTÂNCIA ENTRE SEÇÕES (m)	VOL. CORTE (m³)	VOL. ATERRIO (m³)	V. EMPRESTIMO (m³)**	VOL. DE BOTAFOCAL (m³)
1	1	0,34	3,07	13,30	4,48	57,11	5,83	-51,28
2	1	0,34	3,07	25,00	4,21	93,07	5,48	-87,59
3	2	0,00	2,25	34,10	0,34	64,00	0,45	-63,55
4	3	0,02	0,43	25,00	0,25	26,90	0,33	-26,57
5	4	0,00	0,00	0,00	0,00	0,00	0,00	0,00
6	5	0,01	0,98	25,00	0,08	61,36	0,10	-61,26
7	6	0,00	2,53	13,80	0,00	48,88	0,00	-48,88
	TOTAL				9,37	351,30	12,18	-339,12

(*) VALOR OBTIDO ATRAVÉS DO VOLUME DE ATERRIO + TAXA DE COMPACTAÇÃO DE 40%
 (**) VALOR OBTIDO COM RETIRADA DE CAMADA ACIMA DO GREIDE PROJETADO + TAXA DE EMPOLAMENTO DE 30%

PLANTA GEM

FORMA	1	1,00
FORMA	2	1,00
PREFEITURA MUNICIPAL DE CORDEIRO

CLIENTE/PROJETO:
PREFEITURA MUNICIPAL DE CORDEIRO
 CNPJ: 28.614.865/0001-67
PAVIMENTAÇÃO DE RUAS NA CIDADE CORDEIRO

TÍTULO:
PROJETO BÁSICO
TERRAPLENAGEM
PLANTA E SEÇÕES

0	16/07/2022	EMISSÃO INICIAL	DESIGNAÇÃO	WHC	AU
REV.	DATA	EMISSÃO INICIAL	DESIGNAÇÃO	EXEC.	APROV.

FORMULATO	ESCALA	FOLHA
A1	INDICADA	02/03

