

MARCAÇÃO DE QUADRA ESPORTIVA EMOP 17.040.0021-A

ESPESSURA DE MARCAÇÃO DA LINHA DA QUADRA = 10CM


PINTURA EXTERNA SOBRE PISO CONCRETO LISO COM TINTA ACRÍLICA EMOP 17.040.0024-A

LIMPEZA DE PISO CIMENTADOS EMOP 05.001.0360-A


PREPARO DE CONTRAPISO COM POLITRIZ SINAPI 101748

* CORES A SER DEFINIDA COM A FISCALIZAÇÃO

2 PINTURA DO PISO
ESCALA 1:100

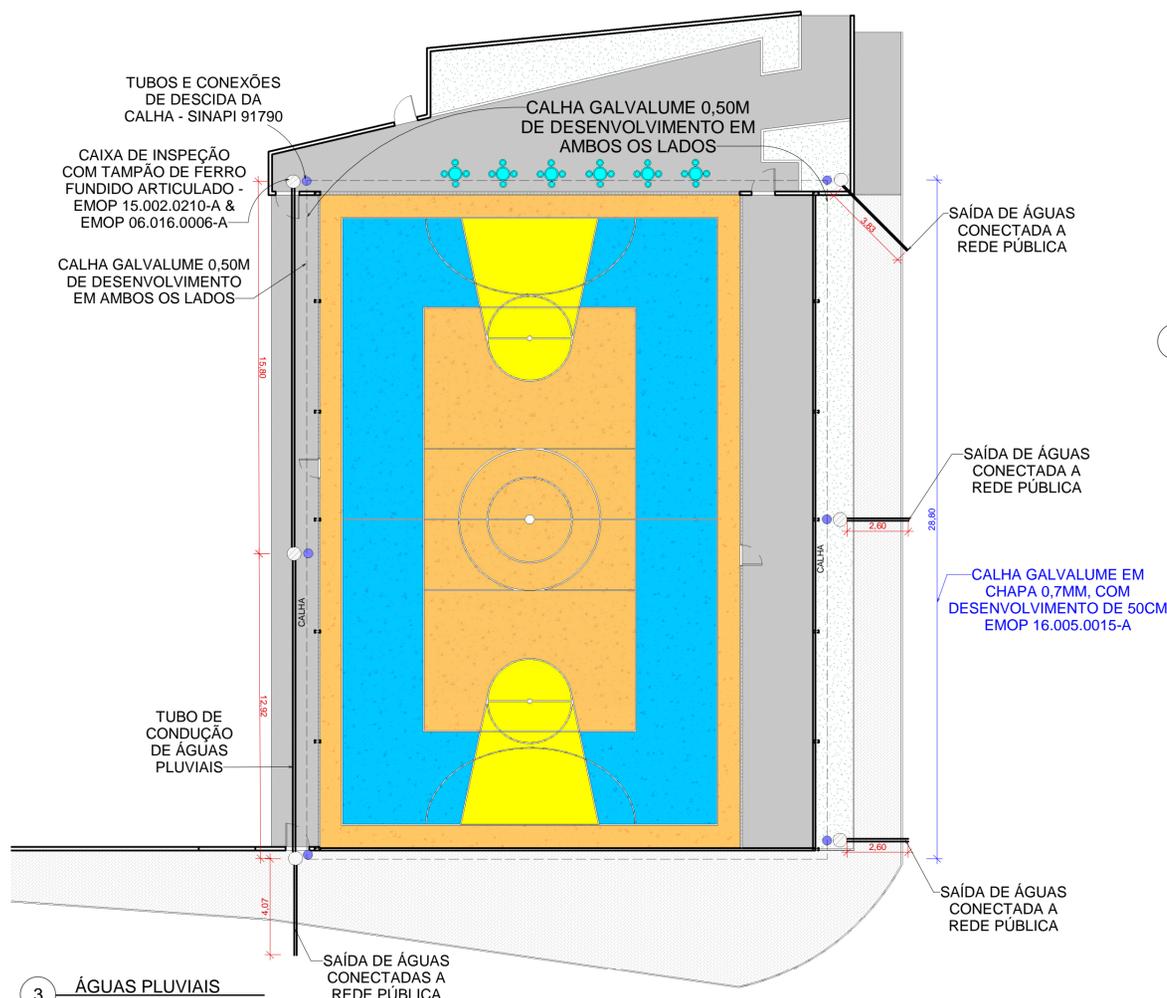

3 ÁGUAS PLUVIAIS
ESCALA 1:150

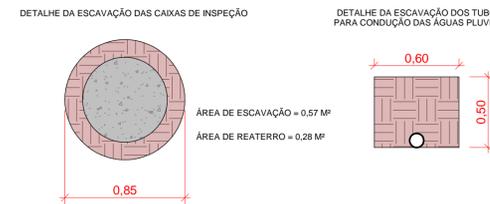


1 DETALHE HIDRÁULICO
ESCALA 1:25




5 DETALHE BANHEIRO QUÍMICO
ESCALA 1:200


* ÁREA ONDE SERÁ IMPLANTADO O BARRACÃO DE OBRAS A SER DEFINIDO COM A FISCALIZAÇÃO;
* ÁREA DA PLACA DE INAUGURAÇÃO A SER DEFINIDA COM A FISCALIZAÇÃO;
* ÁREA DA PLACA DE OBRA A SER DEFINIDA COM A FISCALIZAÇÃO.

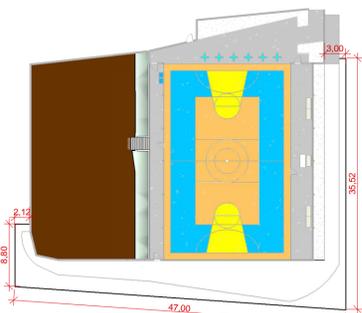

4 DETALHE TAPUME
ESCALA 1:500

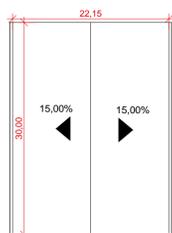

7 DETALHE COBERTURA
ESCALA 1:500

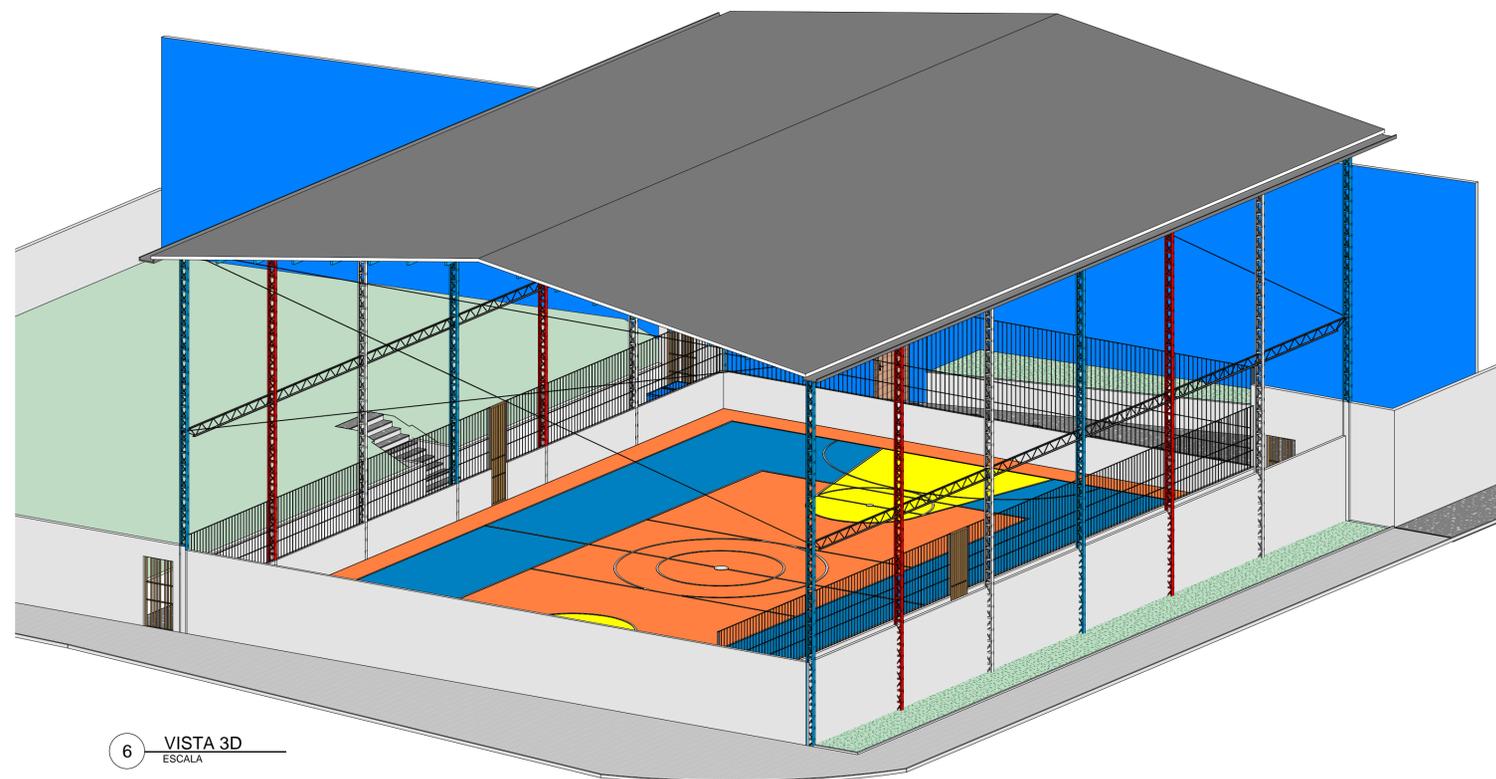

6 VISTA 3D
ESCALA

Estado do Rio de Janeiro		
PREFEITURA MUNICIPAL DE CORDEIRO		
SECRETARIA MUNICIPAL DE OBRAS E URBANISMO		
PRANCHA	REFORMA DA QUADRA	
02 / 04	ESCOLA MUNICIPAL JOSÉ PINHO DE CARVALHO	
ESCALA INDICADAS	DATA DE IMPRESSÃO	DESENHO
	20/10/2023 13:10:33	ROBSON M.
ENDEREÇO:		
RUA ADOASTRO PIRES NEVES BAIRRO: IPERJ - CORDEIRO - RJ CEP: 28540-000		
PROJETOS:		
PINTURA DO PISO DA QUADRA; ÁGUAS PLUVIAIS; VISTA 3D; DETALHE HIDRÁULICO; DETALHE BANHEIRO QUÍMICO; DETALHE TAPUME; DETALHE COBERTURA.		
REPRESENTANTE LEGAL:		
RESPONSÁVEL TÉCNICO:		
ENGENHEIRO CIVIL: ROBSON MENDONÇA PINTO CREA-RJ: 2021102947		