


3 PLANTA DE SITUAÇÃO  
ESCALA 1:200

1 QUADRA POLIESPORTIVA  
ESCALA 1:100

TRAMA DE AÇO PARA TELhado EM TELHAS METÁLICAS - SINAPI 92580  
COBERTURA EM TELHAS TRAPEZOIDAIS EM GALVALUME - EMOP 16.005.0006-A

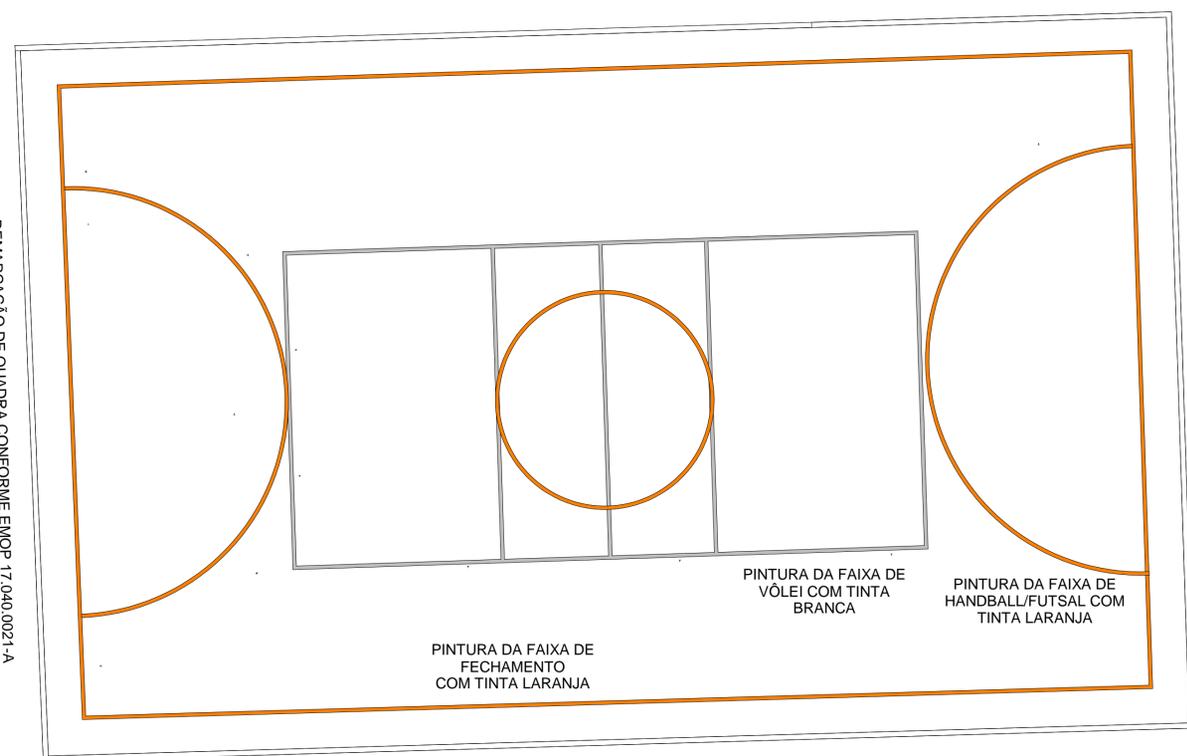

UTILIZAR DIMENSÕES OFICIAIS PARA DEMARCAÇÃO DA QUADRA

2 MARCAÇÃO QUADRA POLIESPORTIVA  
ESCALA 1:100

<p>ESTADO DO RIO DE JANEIRO <b>CORDEIRO</b> S M U PREFEITURA SECRETARIA MUNICIPAL DE OBRAS E URBANISMO DEPARTAMENTO DE PROJETOS DE ENGENHARIA</p>		
PRANCHA	QUADRA POLIESPORTIVA DO BAIRRO RETIRO POÉTICO	
01 / 02	REFORMA E ADAPTAÇÃO DA QUADRA POLIESPORTIVA DO BAIRRO RETIRO POÉTICO	
ESCALA	DATA DE IMPRESSÃO	DESENHO
Como indicado	24/11/2023 10:27:13	DSS
ENDEREÇO: RUA ALTAIR ARRUDA NEVES, ESQUINA COM AS RUAS ÓTILIO MAZZO &		
PROJETOS:		
REPRESENTANTE LEGAL:		
RESPONSÁVEL TÉCNICO:		