




1 FACHADA RUA ALTAIR ARRUDA NEVES
ESCALA 1:100

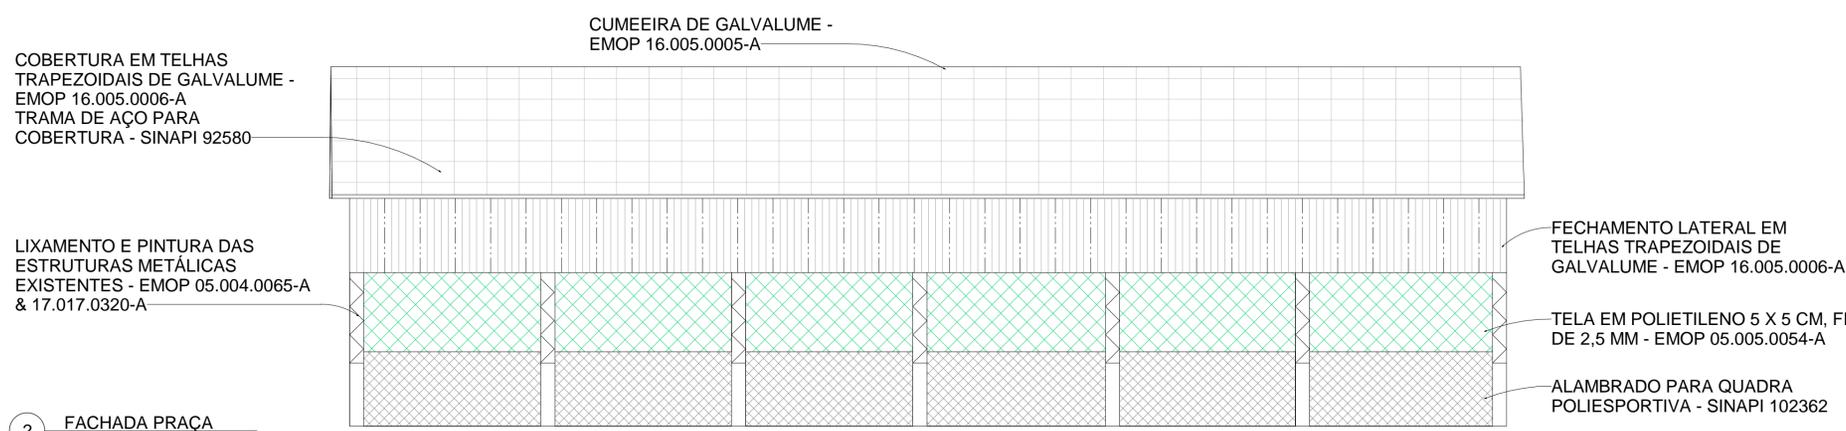

2 FACHADA PRAÇA
ESCALA 1:100

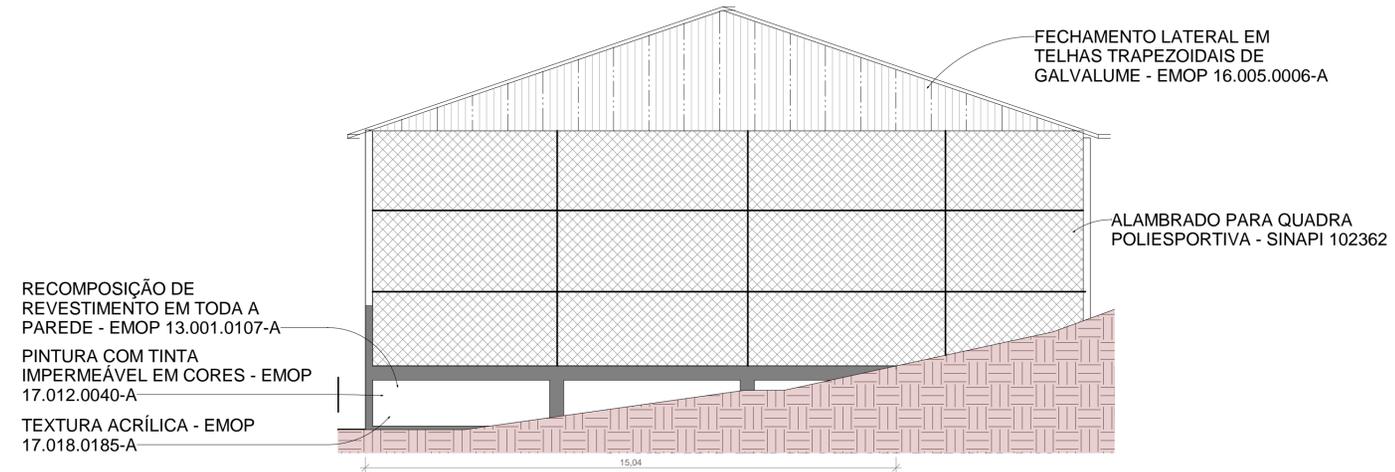

3 FACHADA RUA ADILIA RIBEIRO
ESCALA 1:100

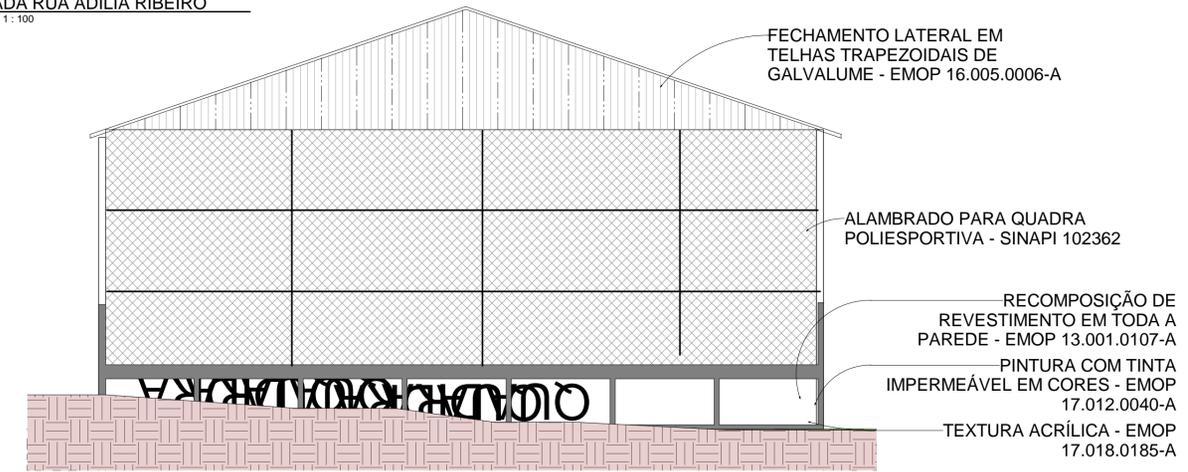

4 FACHADA RUA OTÍLIO MAZZO
ESCALA 1:100

PRANCHA 02 / 02	QUADRA POLIESPORTIVA DO BAIRRO RETIRO POÉTICO REFORMA E ADAPTAÇÃO DA QUADRA POLIESPORTIVA DO BAIRRO RETIRO POÉTICO
ESCALA 1 : 100	DATA DE IMPRESSÃO 24/11/2023 10:29:10
DESENHO DSS	
ENDEREÇO: RUA ALTAIR ARRUDA NEVES, ESQUINA COM AS RUAS OTÍLIO MAZZO &	
PROJETOS:	
REPRESENTANTE LEGAL:	
RESPONSÁVEL TÉCNICO:	