E 771.040 m
E 771.080 m
E 771.120 m
E 771.160 m
E 771.200 m
E 771.240 m
E 771.280 m

N 7.561.360 m
N 7.561.320 m
N 7.561.280 m
N 7.561.240 m
N 7.561.200 m

532.385
RM7800

RUA JOSÉ SABINO LOPES

RUA MARIA DA PIEDADE MAZZO PINTO

RUA EUGÊNIA VENTURA DE PAIVA ZANIBONI

CENTRO

1 TOPOGRAFIA E LOCALIZAÇÃO
Sem escala

0 2,50 5 7,50 10 12,50 15 20 25 37,50 50

Convenções topográficas - NBR 13133

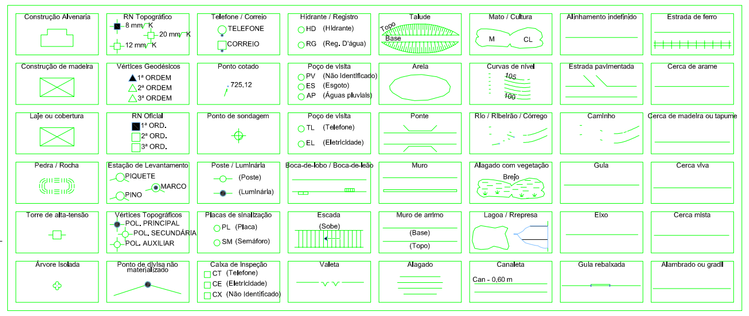

Sistema de Coordenadas

Coordenadas Planas Sistema U T M

Origem das coordenadas:
Elipsóide: SIRGAS2000
N Equador acrescido de 10.000.000 m
E MC 45° acrescido de 500.000 m
Coordenadas Geodésicas do ponto: RM7800

Orientação

Convergência e declinação do ponto: RM7800
Elipsóide: SIRGAS2000
Latitude = 22°01'54.007939" S
Longitude = 42°22'26.495394" W
Data: 18/06/2019

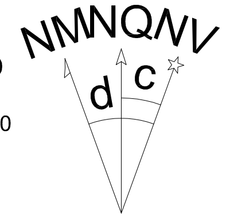

c = Convergência meridiana:
d = Declinação magnética:
ad = Variação anual da declinação magnética:

Prefeitura Municipal de Cordeiro

SEC DE OBRAS E URBANISMO
SETOR DE PROJETOS
APROVADA A PRESENTE PLANTA
EM 02 / 12 / 2021
PREFEITURA DE CORDEIRO

Estado do Rio de Janeiro
PREFEITURA MUNICIPAL DE CORDEIRO
SECRETARIA MUNICIPAL DE OBRAS E URBANISMO

SMU

PRANCHA		
01 / 04	PROJETO DE PAVIMENTAÇÃO, DRENAGEM DE ÁGUAS PLUVIAIS TOPOGRAFIA E LOCALIZAÇÃO	
ESCALA: 1 : 400	DATA DE IMPRESSÃO: 21/02/2022 12:46:12	DESENHO: RMAZZO

ENDEREÇO:
RUA MARIA DA PIEDADE MAZZO PINTO, BAIRRO RODOLFO GONÇALVES , MUNICÍPIO DE CORDEIRO - RJ. CEP 28540-000

PROJETOS:
Projeto de Topografia e Localização

REPRESENTANTE LEGAL:
Ricardo Martins de Sales
Prefeitura Municipal de Cordeiro
Secretário Municipal de Segurança Pública e Trânsito
Matrícula: 071211429

LEONAN LOPES MELHORANCE
Prefeito Municipal
Prefeitura Municipal de Cordeiro

RESPONSÁVEL TÉCNICO:
BRUNO AZEVEDO SANTOS
Prefeitura Municipal de Cordeiro
Diretor Especializado em Engenharia
Matrícula: 014.211.388

ENGENHEIRO CIVIL: BRUNO AZEVEDO SANTOS
CREA-RJ: 2018122585