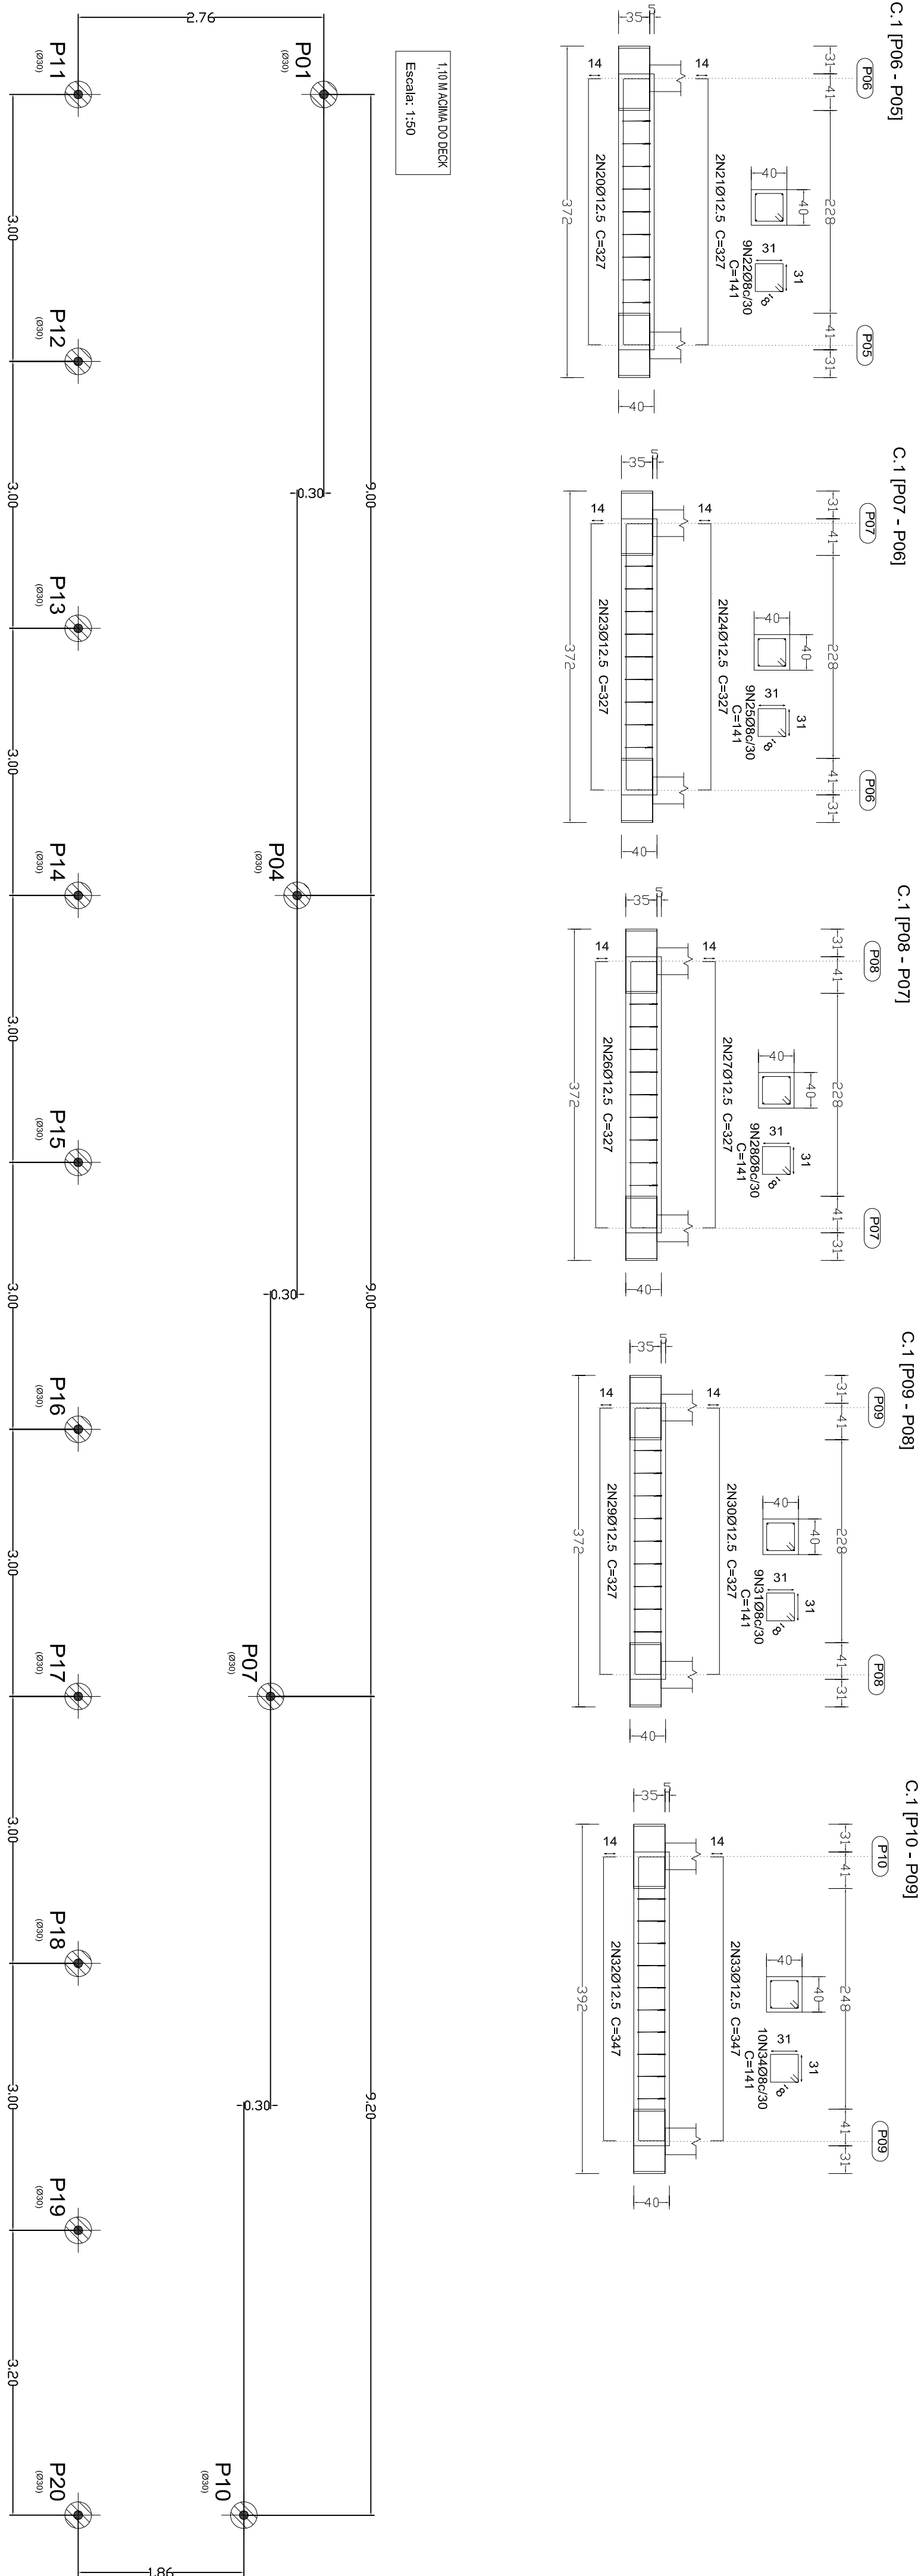
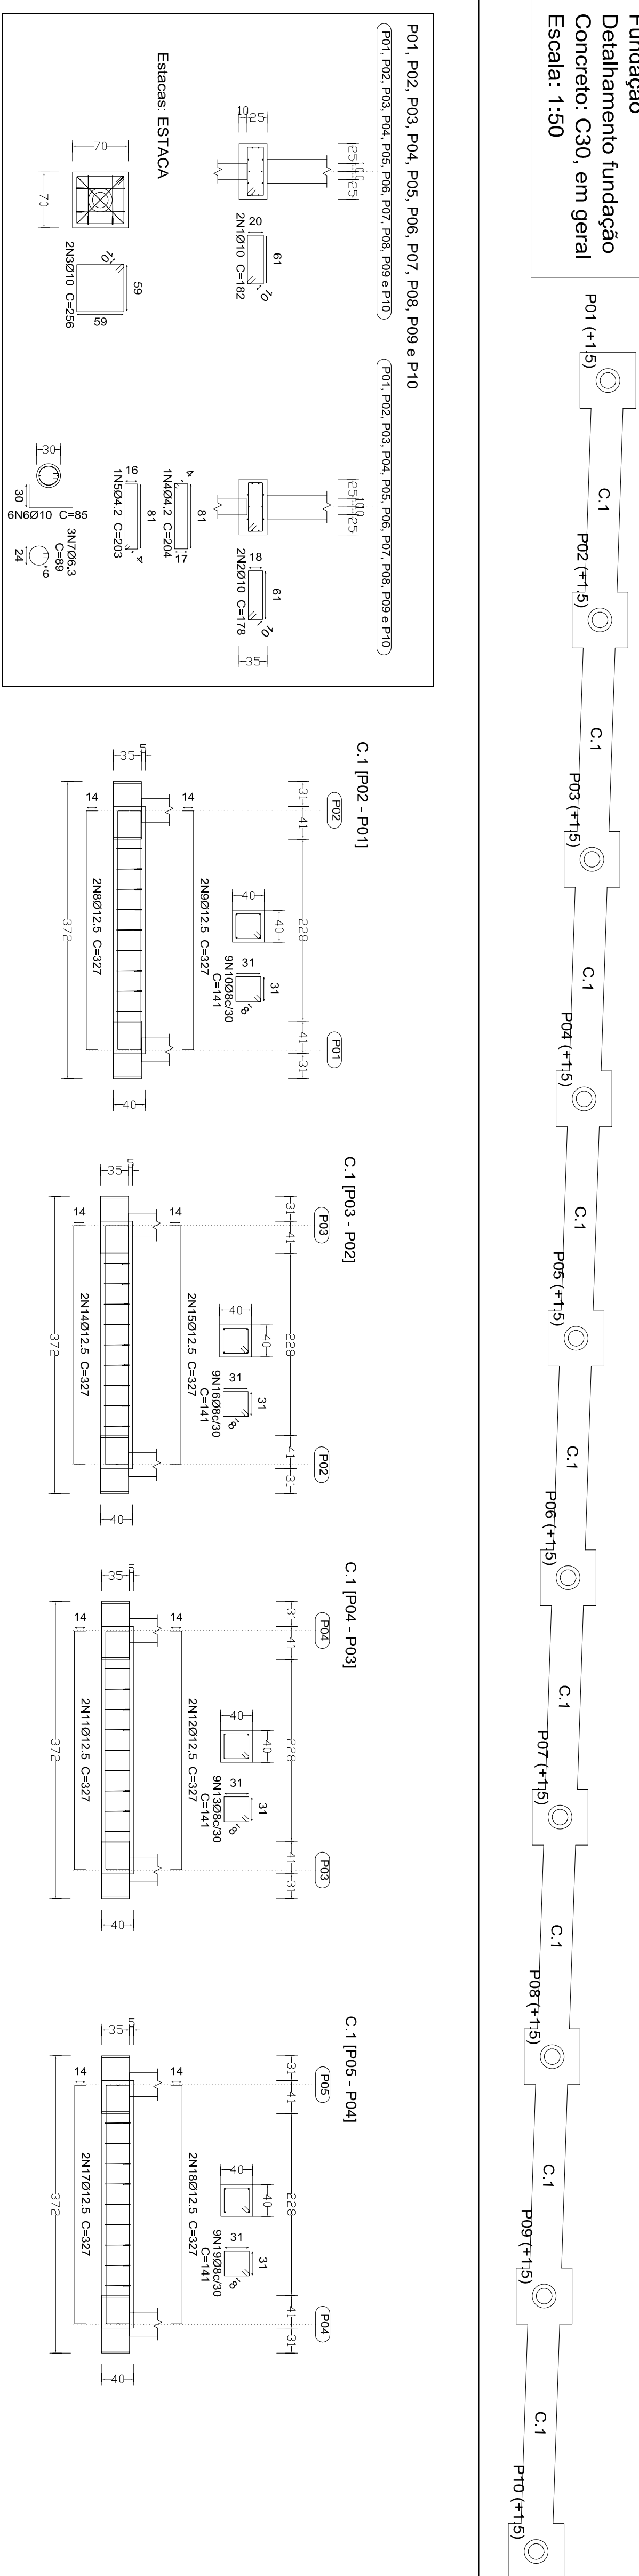


Fundação
Detalhamento fundação
Concreto: C30, em geral
Escala: 1:50

[illegible]

 Estado do Rio de Janeiro					
PREFEITURA MUNICIPAL DE CORDEIRO SECRETARIA MUNICIPAL DE OBRAS E URBANISMO					
PRONUNCIA E1 / E4		ESTRUTURA EM CONCRETO ARMADO DO DECK EM TABULEIRO DE MADEIRA DA RUA BENJAMIN CONSTANT			
ESCALA Como indicado		DATA DE ENTREGA		DESIGNO	
ANEXO Nº: RUA BENJAMIM CONSTANT CORDEIRO - RJ CEP: 28540-000		FUNDAÇÕES		DSS	
PROJEITOS:					
REPRESENTANTE LEGAL:					
RESPONSÁVEL TÉCNICO:					
BRUNO AUGUSTO SANTOS ENGENHEIRO CIVIL CREA/RN: 52016/2586					