

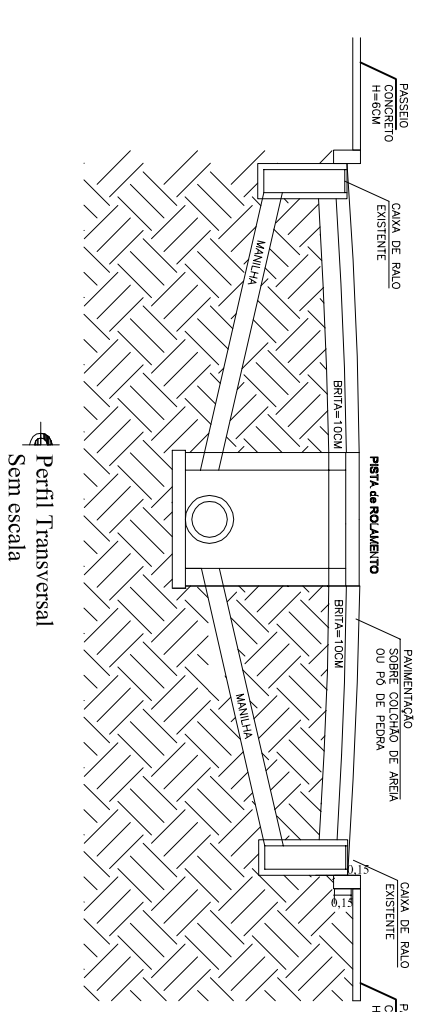


CORDEIRO/RJ	AREA DE PAVIMENTAÇÃO (m²)
MANANCIAL (A) PARTE 1 + 2	2.744,05

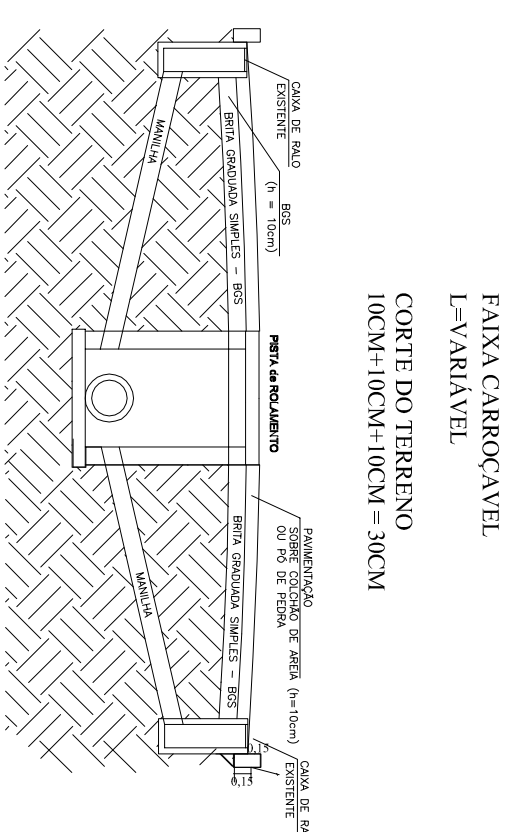

Vista Frontal
Sem Escala

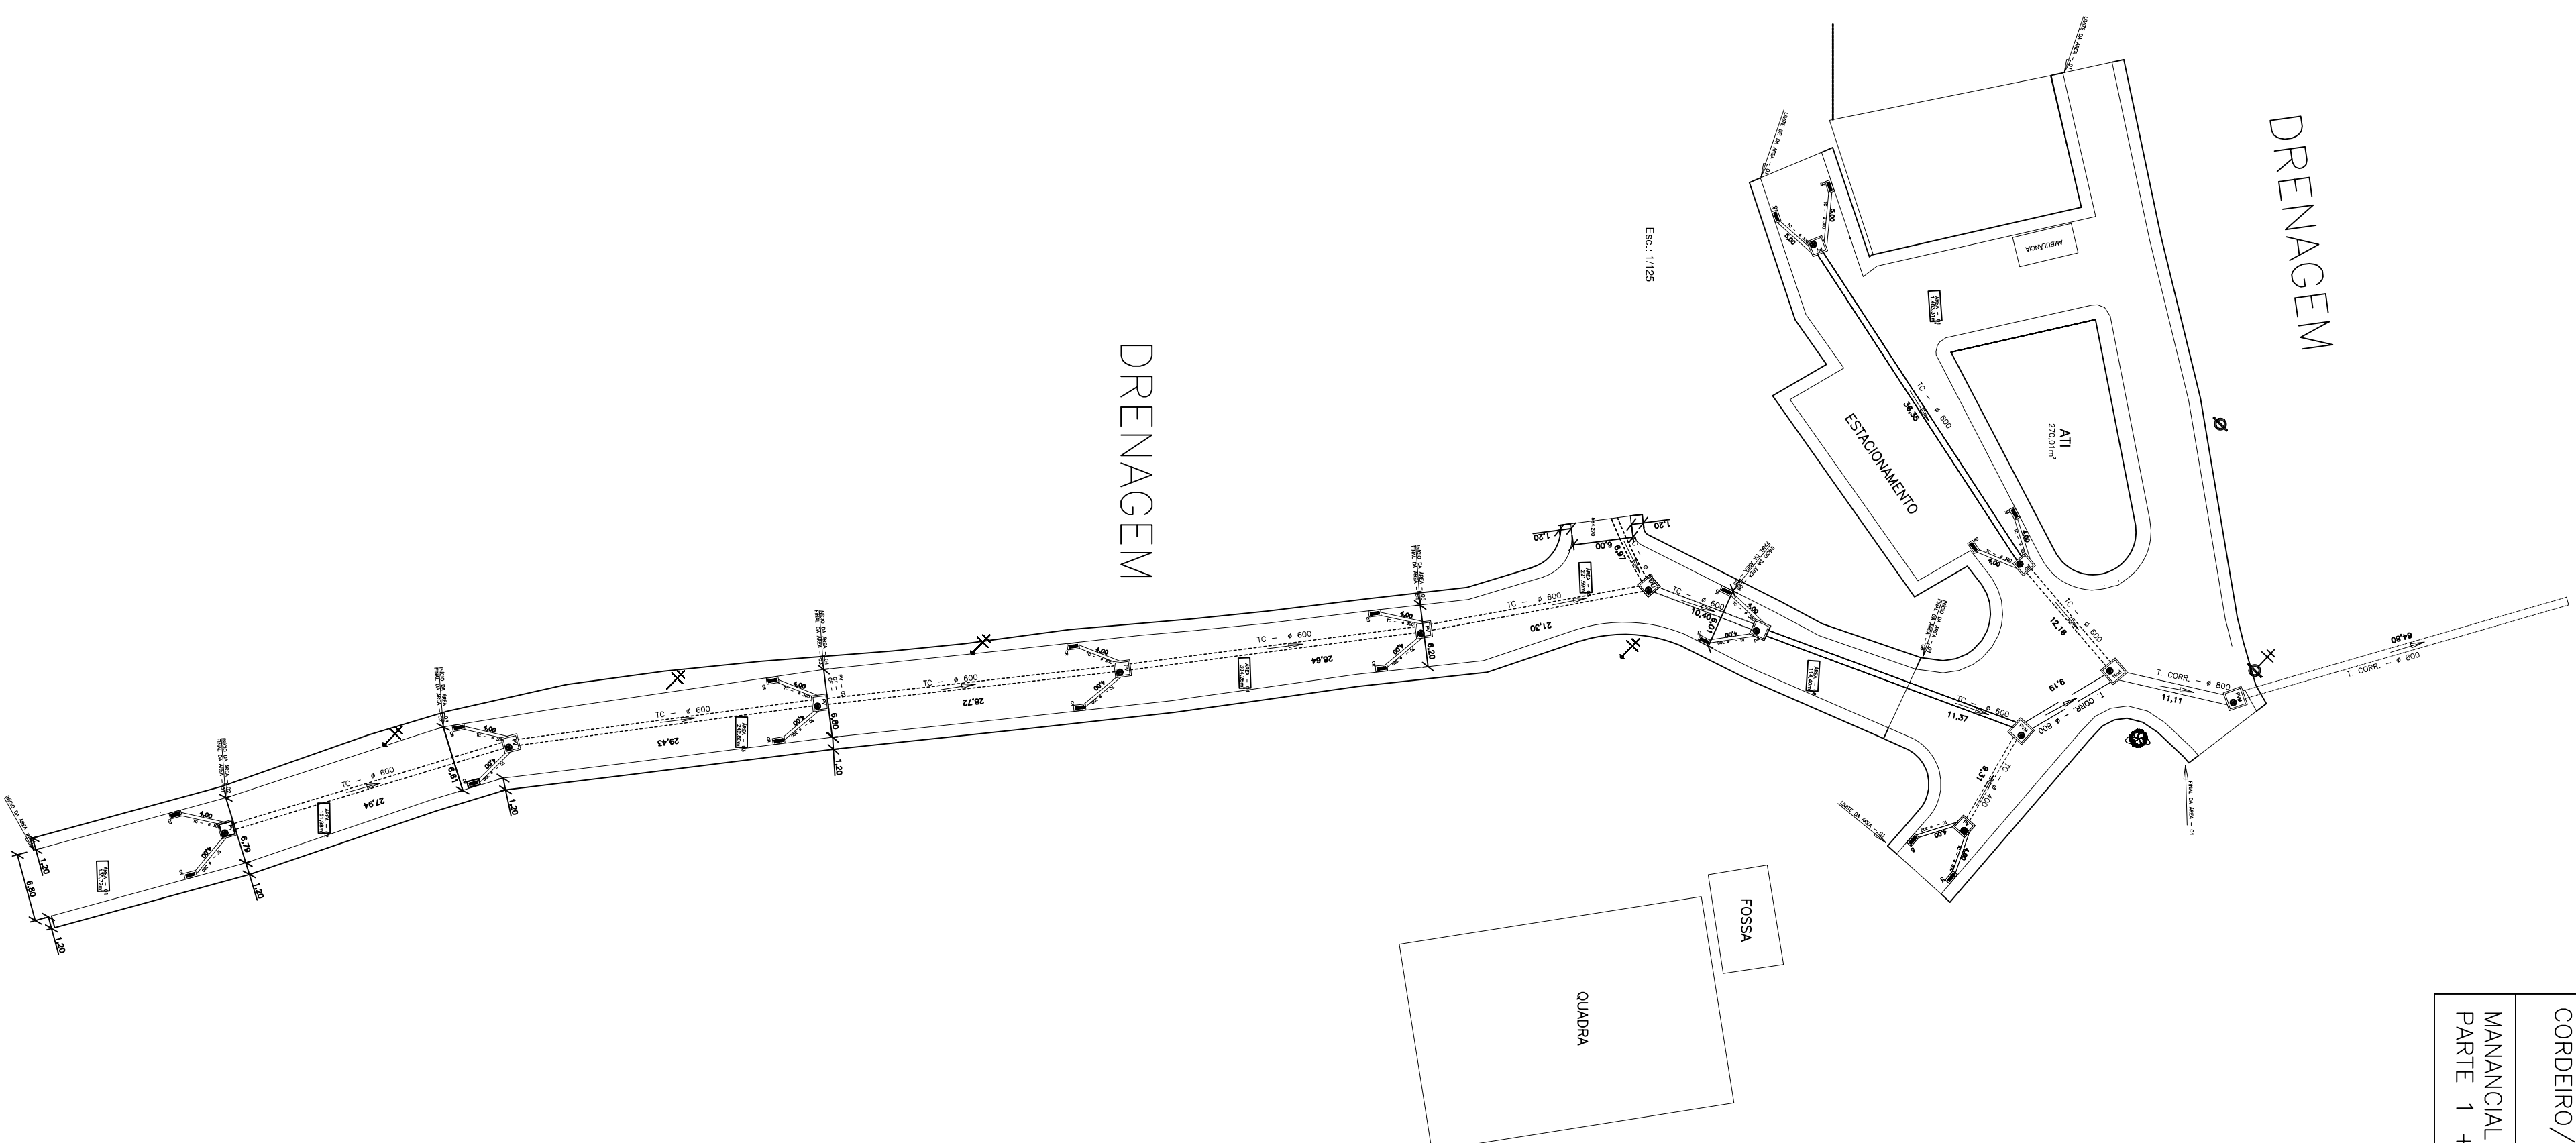

Vista Interna
Sem Escala

Estado do Rio de Janeiro
PREFEITURA MUNICIPAL DE CORDEIRO
SECRETARIA MUNICIPAL DE OBRAS E URBANISMO

FRANCHA
PROJETO DE PAVIMENTAÇÃO - MANANCIAL (A) - PARTE 1 + 2

02/04 PROJETO DE IMPLANTAÇÃO DA OBRA E PASSEIO PÚBLICO

ESCALA	INDICADAS	DATA	DESENIADO
		DEZEMBRO/2021	Rhemisorff

ENFERGO
BAIRRO MANACIAL - CORDEIRO-RJ - CEP 28540-000

QUADRO DE ÁREAS
PAVIMENTAÇÃO COM PARALELEPÍPEDOS:

MEIO FIO RETO.....	2.744,05m²
MEIO FIO CURVO.....	615,09m
TRAVESSÃO.....	76,12m
PASSEIO.....	71,07m²
TUBO DE CONCRETO 300mm.....	884,79m³
TUBO DE CONCRETO 400mm.....	74,00m
TUBO DE CONCRETO 600mm.....	9,31m
TUBO PEAD 800mm.....	227,99m
CAIXA RALO.....	85,10m
POÇO DE VISITA - PV.....	18,00 und.
POÇO DE VISITA MAIOR - PVM.....	10,00 und.
	3,00 und.

LEGENDA

	POÇO DE VISITA (PV)
	POÇO DE VISITA MAIOR (PVM)
	CAIXA RALO (CR)
	PAVIMENTAÇÃO EM PARALELEPÍPEDO
	PASSEIO
	TUBO DE CONCRETO DE 300MM
	TUBO DE CONCRETO DE 400MM
	TUBO DE CONCRETO DE 600MM
	TUBO PEAD 800MM
	POSTE ELÉTRICO

SEC. DE OBRAS E URBANISMO
SECTOR DE PROJETOS
AFONSO DA SILVA
ENGENHEIRO CIVIL
PREFEITURA MUNICIPAL DE CORDEIRO

LEONIANI LOPES MELOHANCE
Prefeita Municipal de Cordeiro

RESPONSÁVEL TÉCNICO:

Rafaela Azeiteiro
Diretor Especial em Engenharia
Matrícula: 024.212.388

