

CEMITÉRIO MUNICIPAL

RECONSTRUÇÃO DO MURO

REPARO DO MURO COM CONCRETO ARMADO CONFORME EMOP 11.013.0080-A

PORTÃO EM CHAPA DE FERRO CONFORME EMOP 14.002.0072-A

REPARO DO MURO COM CONCRETO ARMADO CONFORME EMOP 11.013.0080-A

CAIXA D'ÁGUA

MURO EXISTENTE

PASSEIO PÚBLICO

PASSEIO PÚBLICO

MURO DE CONTENÇÃO DE TALUDES EM CONCRETO ARMADO

MURO DE CONTENÇÃO DE TALUDES EM ALVENARIA DE BLOCO DE CONCRETO ESTRUTURAL CONFORME EMOP 11.026.0030-A

ÁREA DA AMPLIAÇÃO: 826,97m²

PORTÃO DE FERRO, COM DUAS FOLHAS, COM 2,30 X 2,20 M CONFORME EMOP 14.002.0089-A


RUA DR. ARI DE MORAES

PASSEIO PÚBLICO

BANCOS DE PRAÇA CONFORME 09.013.0002-A

RUA FRANCISCO PIMENTEL DA SILVA

MURO DE ALVENARIA 10X20X20CM CONFORME EMOP 12.003.0075-A

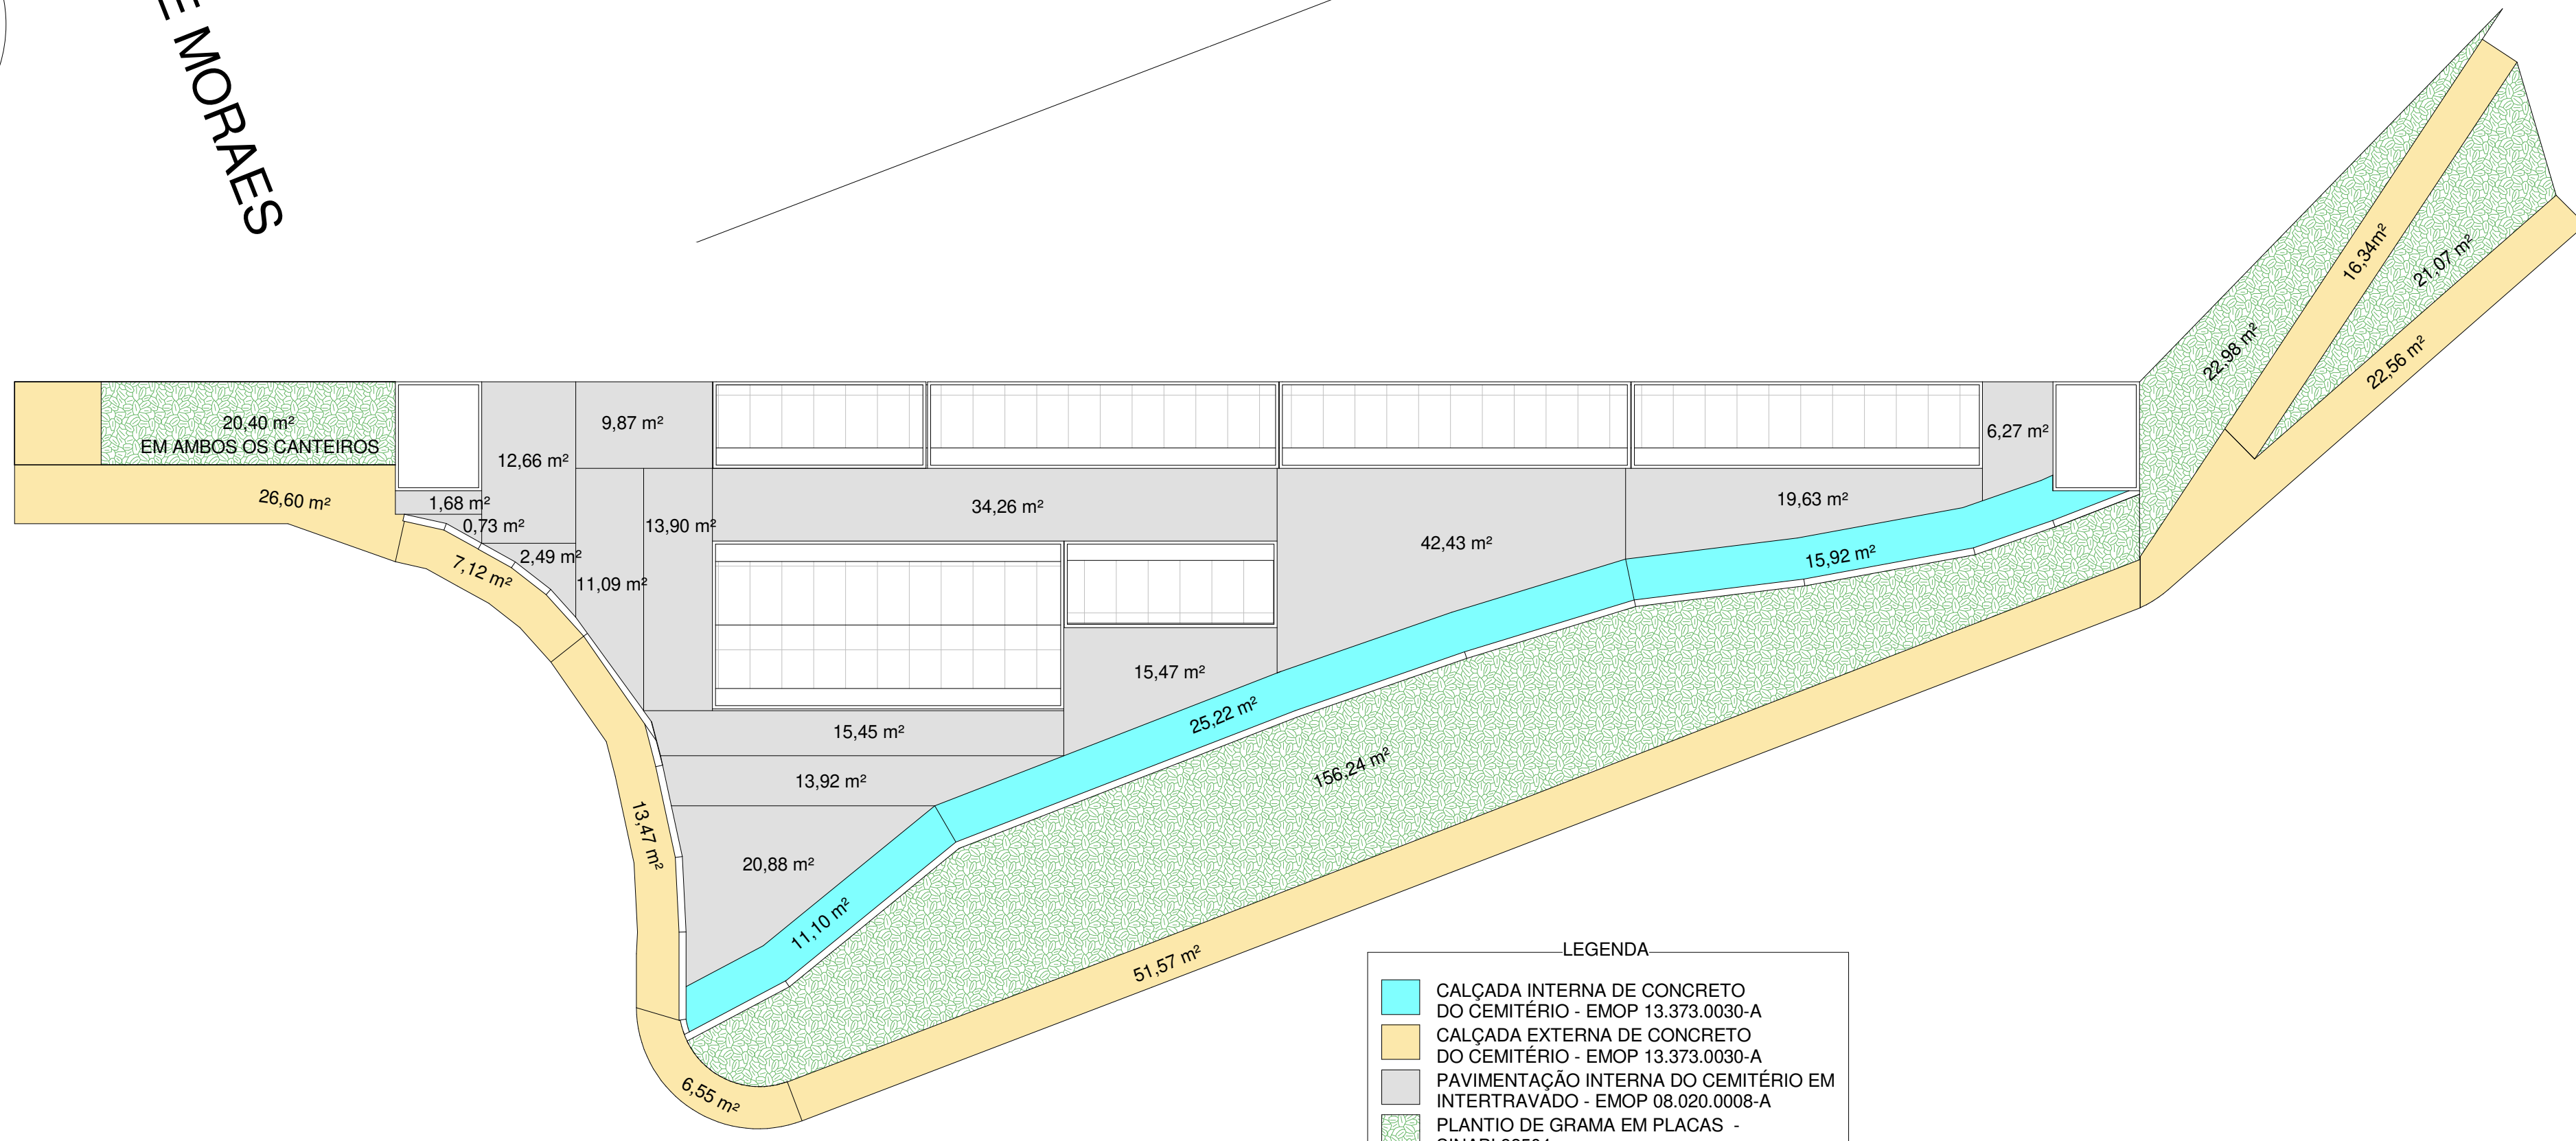

LEGENDA

■	CALÇADA INTERNA DE CONCRETO DO CEMITÉRIO - EMOP 13.373.0030-A
■	CALÇADA EXTERNA DE CONCRETO DO CEMITÉRIO - EMOP 13.373.0030-A
■	PAVIMENTAÇÃO INTERNA DO CEMITÉRIO EM INTERTRAVIDO - EMOP 08.020.0008-A
■	PLANTIO DE GRAMA EM PLACAS - SINAPI 98504

Estado do Rio de Janeiro

PREFEITURA MUNICIPAL DE CORDEIRO

SECRETARIA MUNICIPAL DE OBRAS E URBANISMO

PRANCHA

01 / 05

PROJETO DE AMPLIAÇÃO E ADEQUAÇÃO DO CEMITÉRIO MUNICIPAL DE CORDEIRO - RJ

LAYOUT E PLANTAS DE PISOS

ESCALA	DATA DE IMPRESSÃO	DESENHO
Como indicado	18/11/2021 16:01:42	DSS

ENDEREÇO:

RUA DR. ARI MORAES, S/N
CORDEIRO - RJ
CEP: 28540-000

PROJETOS:

PLANTA BAIXA, LAYOUT CEMITÉRIO VERTICAL E PLANTA DE PISOS
GAVETAS: 207 UNIDADES

REPRESENTANTE LEGAL:

RESPONSÁVEL TÉCNICO:

ENGENHEIRO CIVIL: BRUNO SANTOS AZEVEDO
CREA-RJ: 2018122585