


1 HIDRÁULICO
1 : 20

2 COBERTURA -
HIDRÁULICO
1 : 40

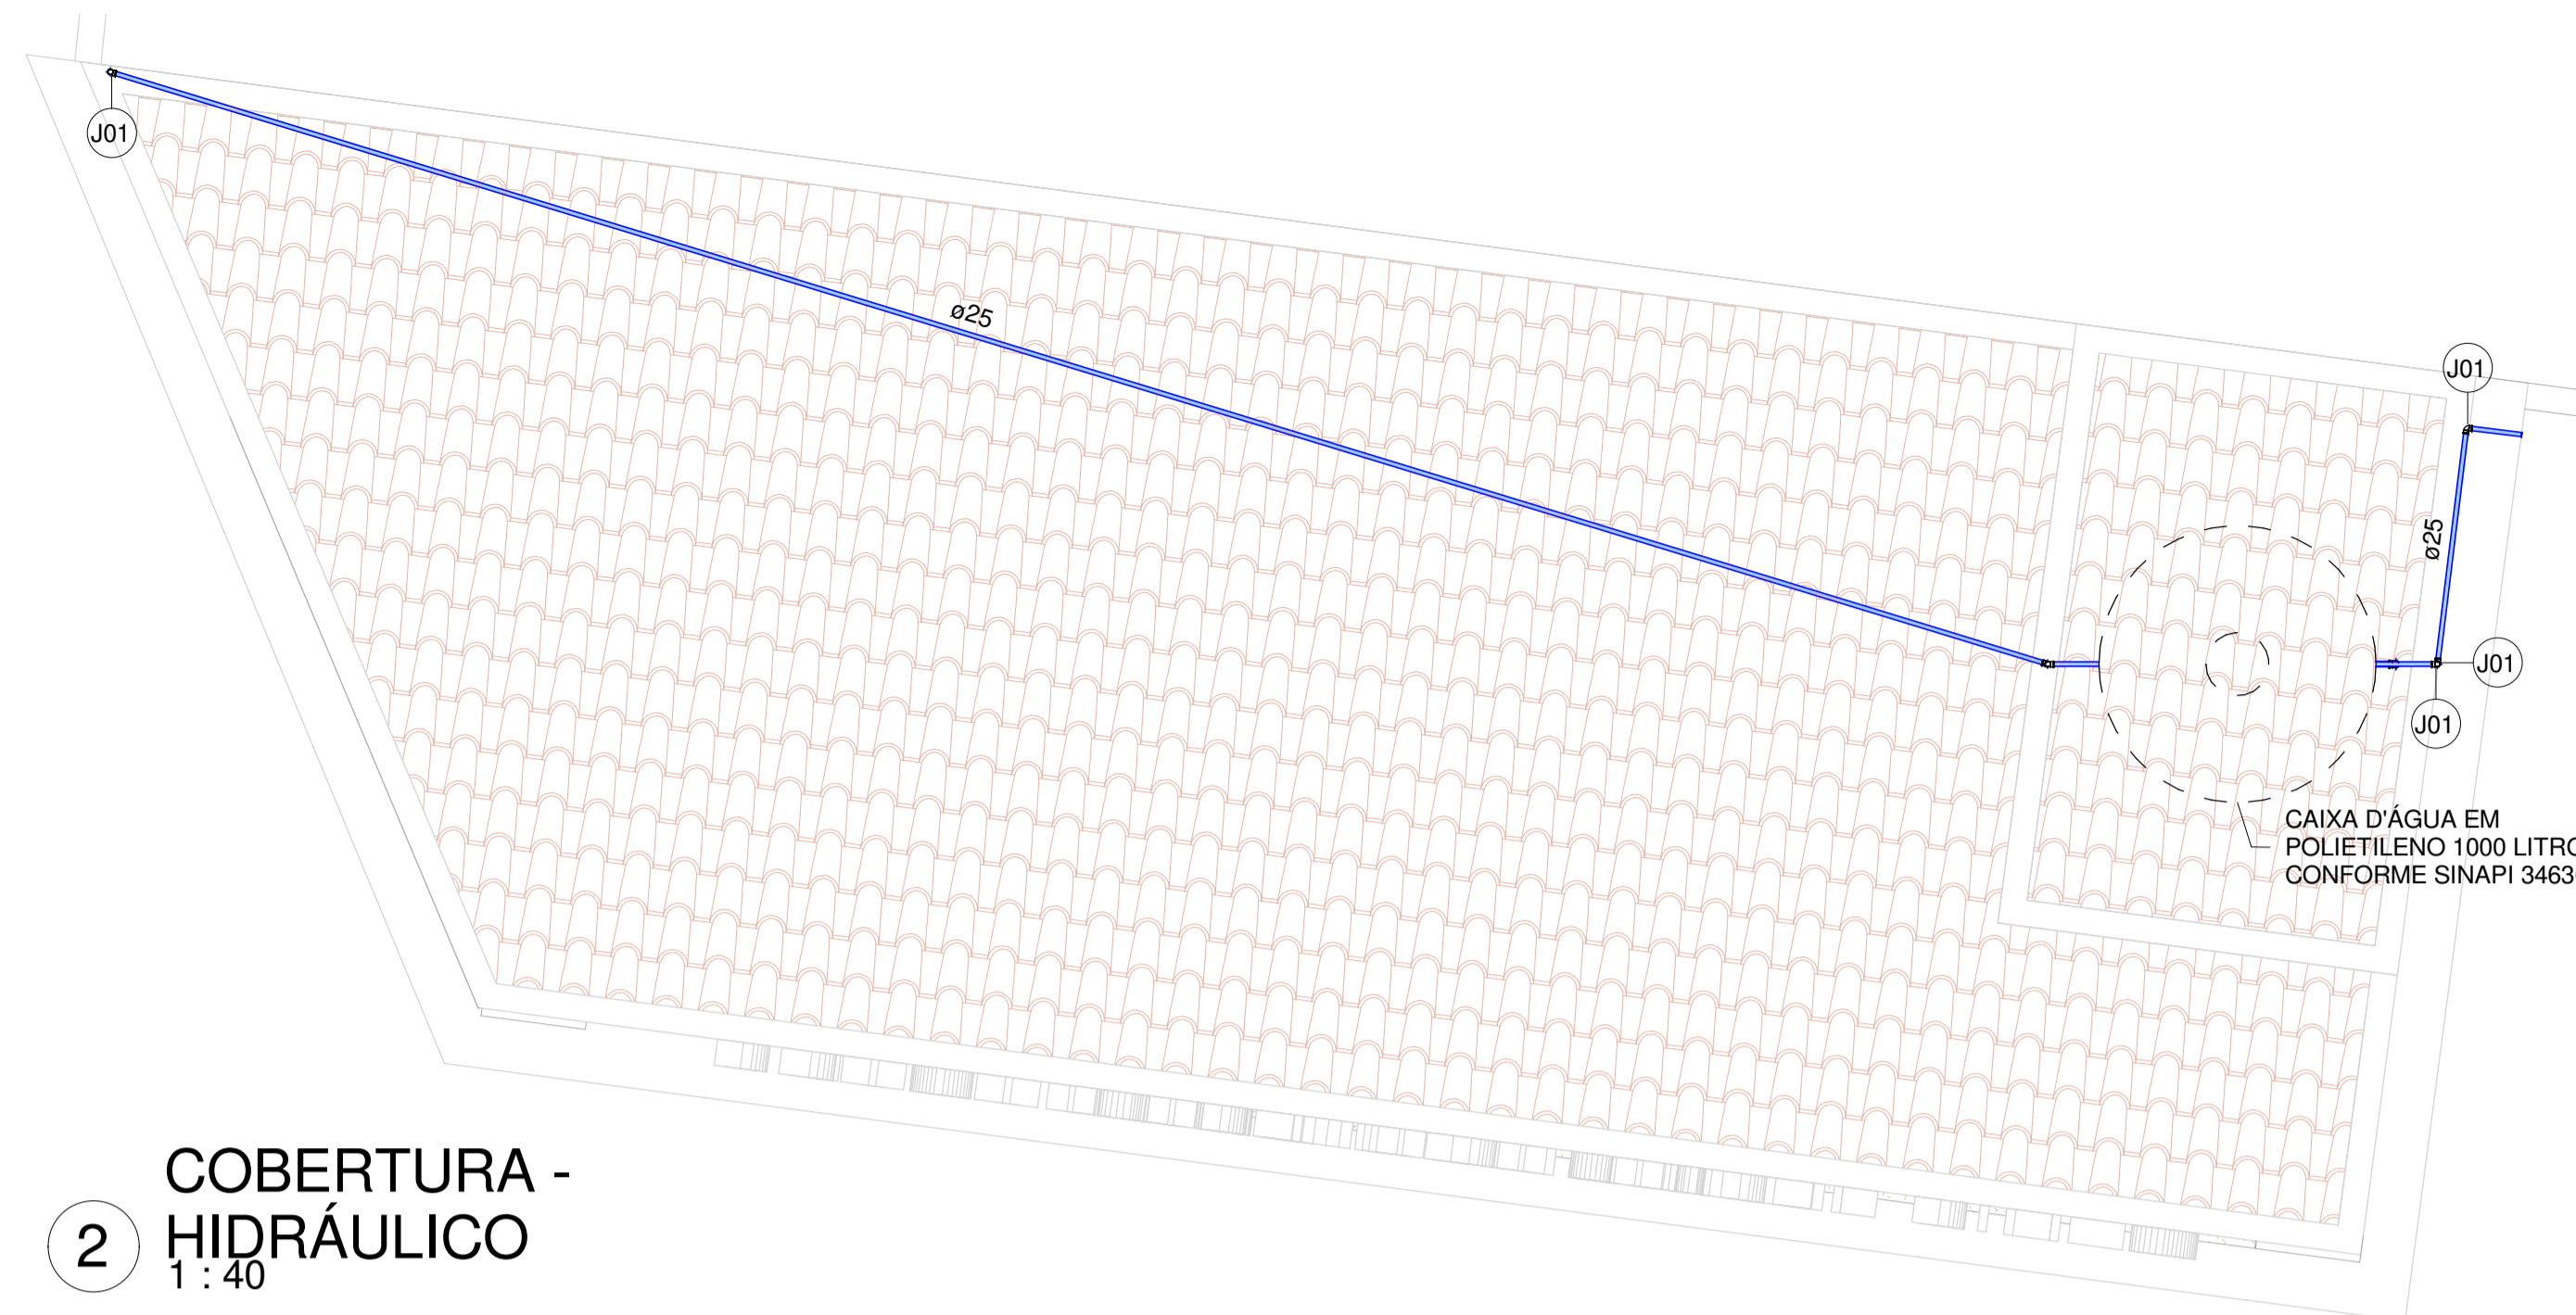


Conexões para Água Fria			
Código	Descrição	Linha	Quantidade
J01	Joelho 90° Soldável 25mm, PVC Marrom, Água Fria - TIGRE	Soldável	10
J02	Joelho 90° Soldável 32mm, PVC Marrom, Água Fria - TIGRE	Soldável	1
J03	Joelho 90° Soldável com Bucha de Latão 25 x 3/4", PVC Marrom, Água Fria - TIGRE	Soldável	6
JR1	Joelho de Redução 90° Soldável 32x25mm, PVC Marrom, Água Fria - TIGRE	Soldável	1
T01	Tê de Redução Soldável 32x25mm, PVC Marrom, Água Fria - TIGRE	Soldável	2
T02	Tê Soldável 25mm, PVC Marrom, Água Fria - TIGRE	Soldável	3


Tubos Rígidos		
Comprimento	Descrição	Diâmetro

Tubo Soldável Marrom		
25,61	Tubo Soldável Marrom	25,00 mm
2,69	Tubo Soldável Marrom	32,00 mm
Tubo Série Normal		
13,25	Tubo Série Normal	40,00 mm
7,40	Tubo Série Normal	50,00 mm
19,25	Tubo Série Normal	100,00 mm

Registros e Válvulas		
Quantidade	Descrição	Size
1	Adaptador Soldável com Anel para Caixa d'Água com Registro, PVC Branco, Água Fria - TIGRE	
2	Adaptador Soldável com Anel para Caixa d'Água, PVC Branco, Água Fria - TIGRE	
1	Registro de Gaveta PVC Branco e Cromado 25mm - TIGRE	25,00 mmø-25,00 mmø

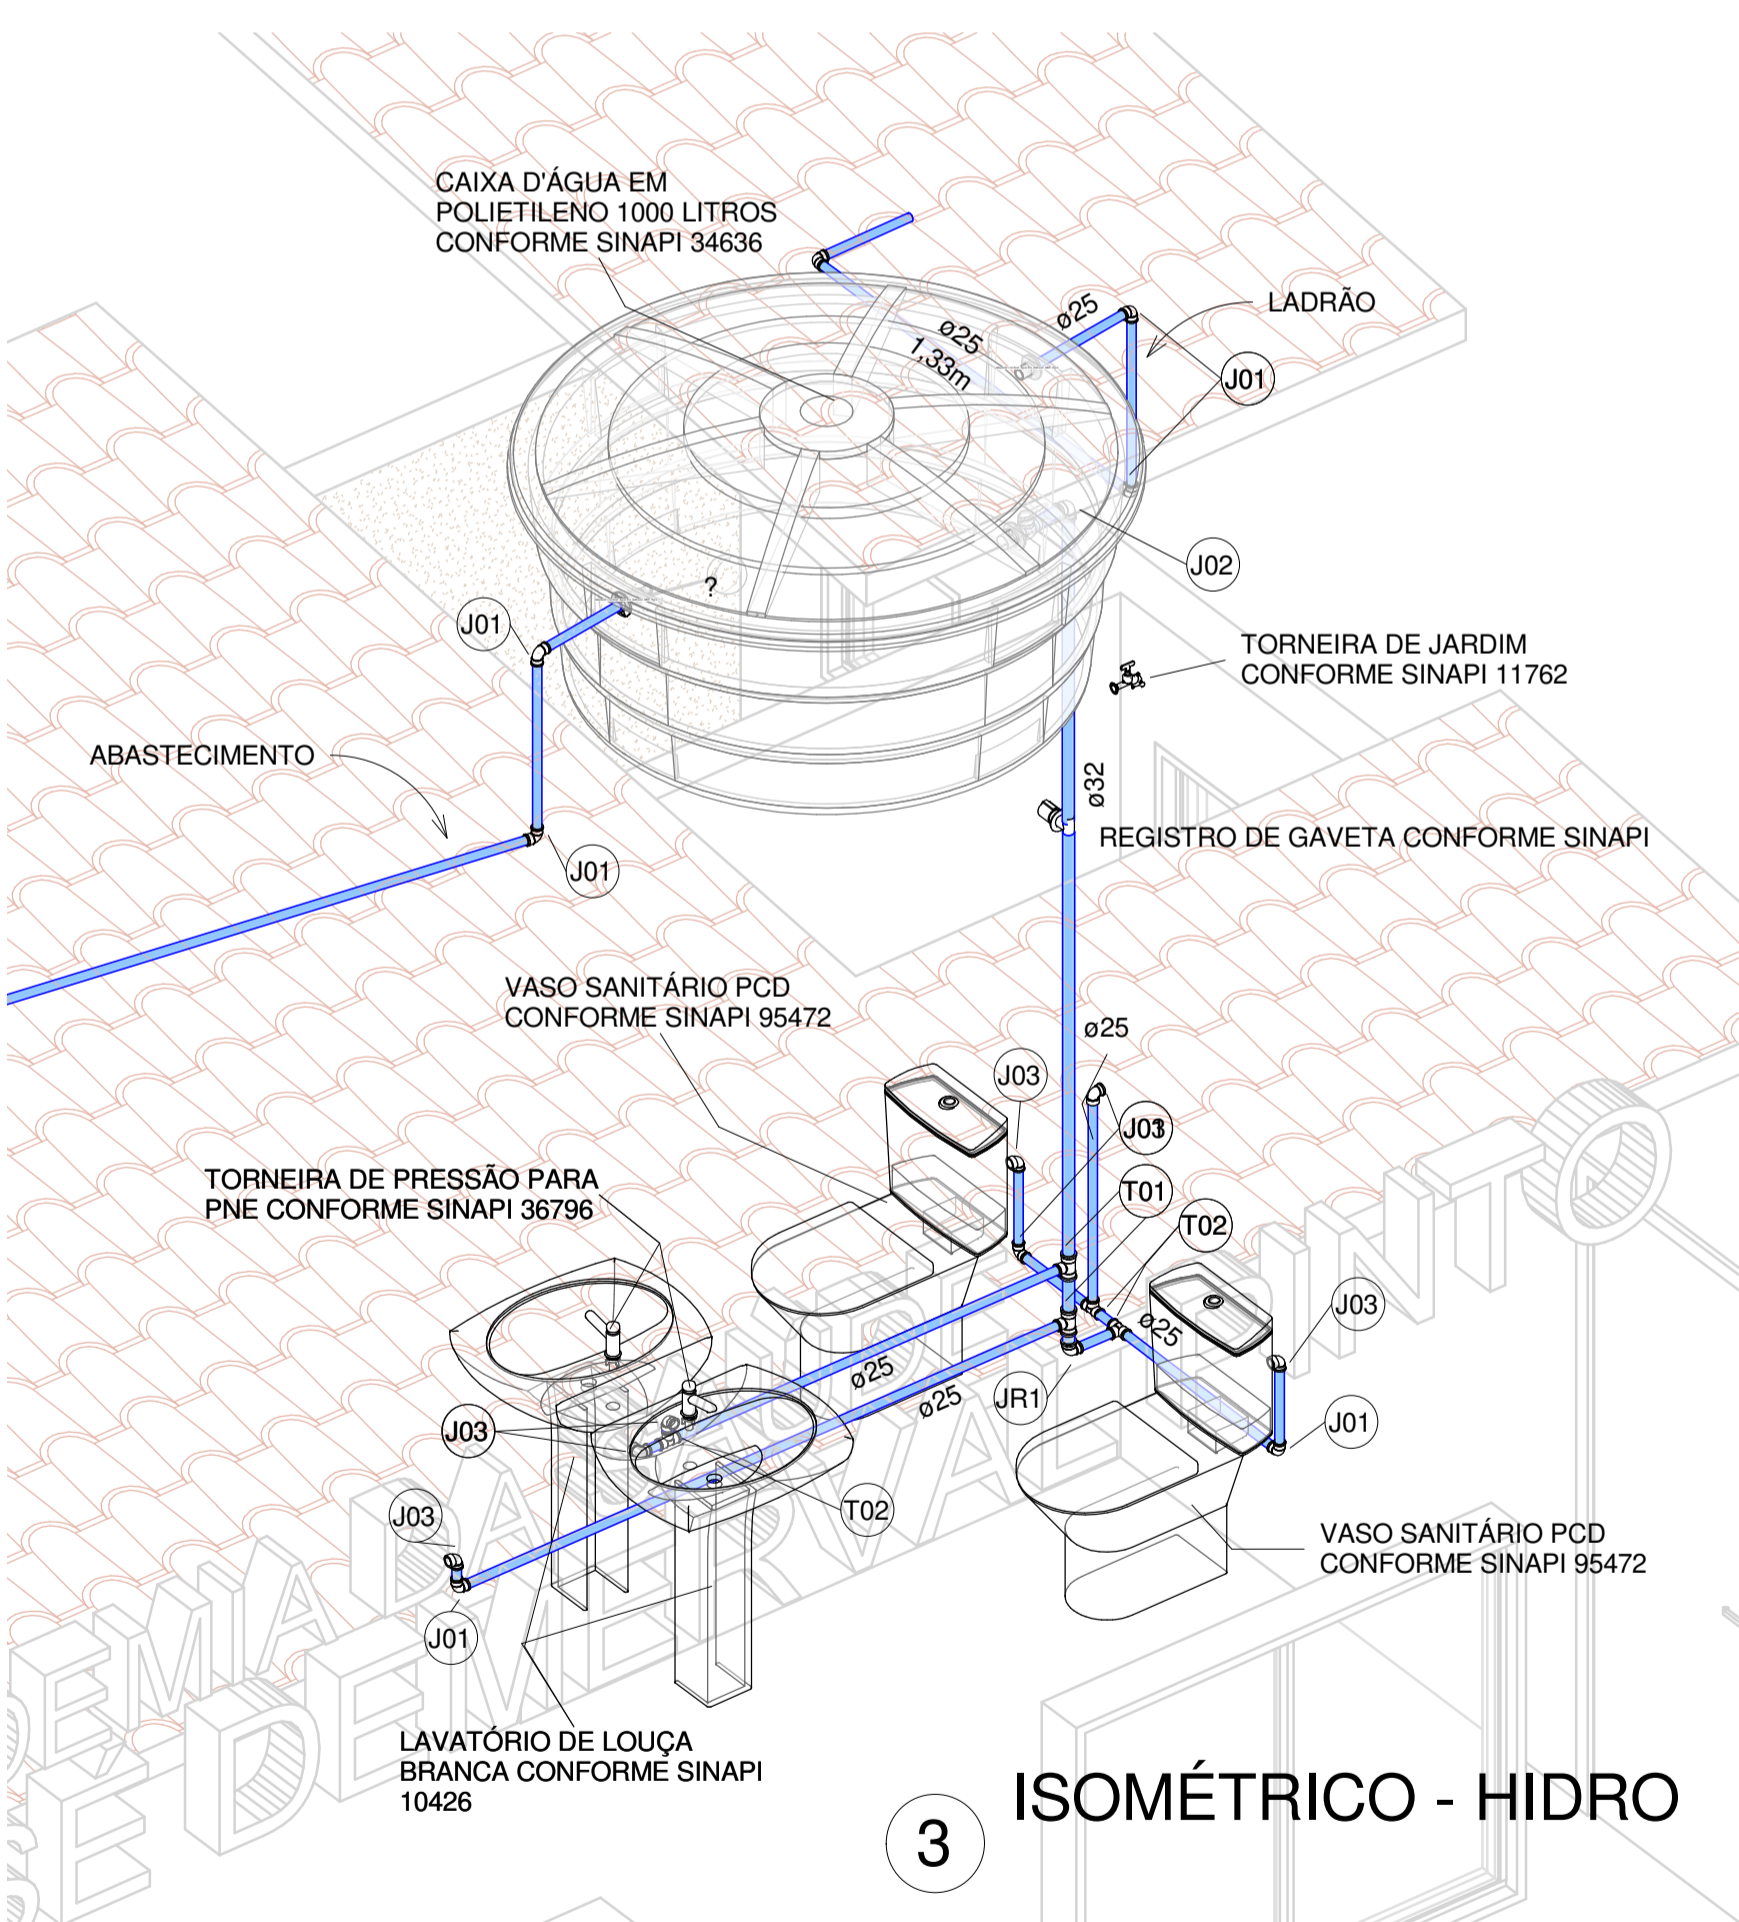

3 ISOMÉTRICO - HIDRO

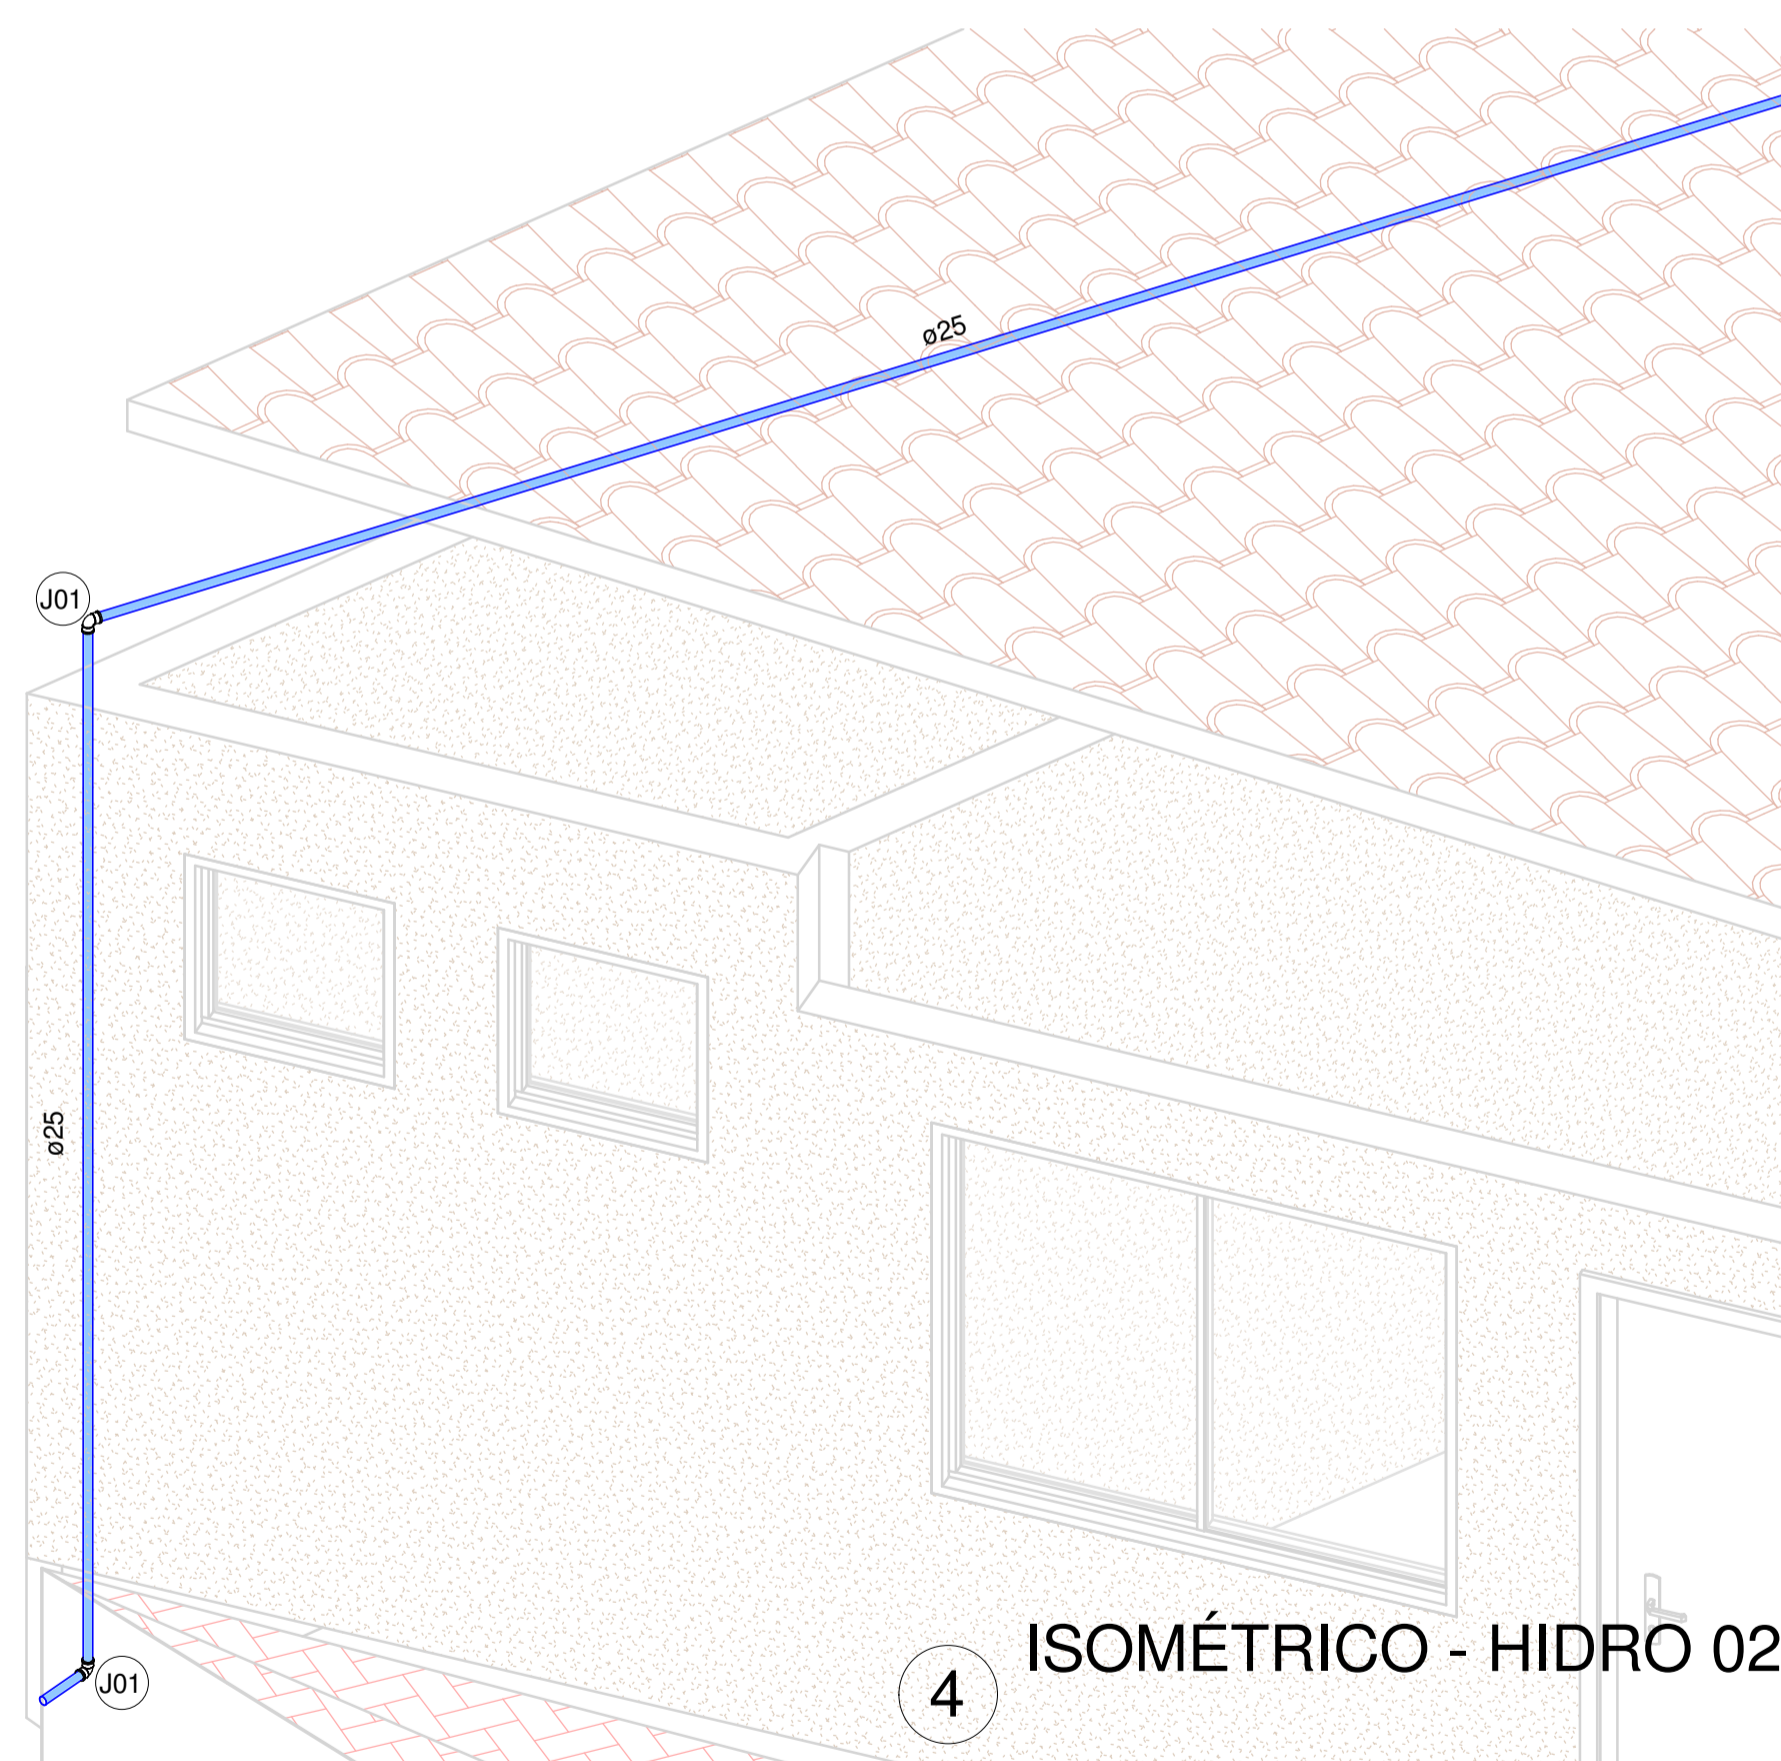

4 ISOMÉTRICO - HIDRO 02

Caixas e Ralos		
Descrição	Quantidade	Sistema
Antiespuma 100 mm, Esgoto - TIGRE	3	Esgoto
Caixa Sifonada Montada com Grelha e Porta Grelha Quadrados Brancos 100 x 150 x 50mm, Esgoto - TIGRE	1	Esgoto
Cj Corpo/Tampa Caixa d'Água 1000 litros RT, Água Fria - TIGRE	1	Água Fria
Corpo Caixa Sifonada Girafácil (5 Entradas), 100 x 140 x 50mm, Esgoto - TIGRE	2	Esgoto
Porta Grelha Quadrado p/ Grelha Quadrada Branca 100mm, Esgoto - TIGRE	2	Esgoto
Prolongamento p/ Caixa Sifonada 100 x 100mm, Esgoto - TIGRE	2	Esgoto
Ralo Quadrado Montado - Branco c/ grelha branca 100x53x40mm, Esgoto - TIGRE	2	Esgoto
Tampa para Caixa d'Água 1000 litros RT, Água Fria - TIGRE	1	Água Fria
Torneira Bóia para Caixa d'Água 1/2", Água Fria - TIGRE	1	Água Fria

Estado do Rio de Janeiro
PREFEITURA MUNICIPAL DE CORDEIRO
 SECRETARIA MUNICIPAL DE OBRAS E URBANISMO

PRANCHA
3
 21
PRAÇA JOSÉ DEMERVAL PINTO
PROJETO HIDROSANITÁRIO


ESCALA: Como indicado
 DATA DE IMPRESSÃO: 23/09/2021 17:53:32
 DESENHO: RM/DSS

ENDEREÇO:

PROJETOS:
 HIDRAULICOS - COBERTURA, ISOMÉTRICO

REPRESENTANTE LEGAL:

RESPONSÁVEL TÉCNICO:
 ENGENHEIRO CIVIL: BRUNO AZEVEDO SANTOS
 CREA-RJ: 2018122585

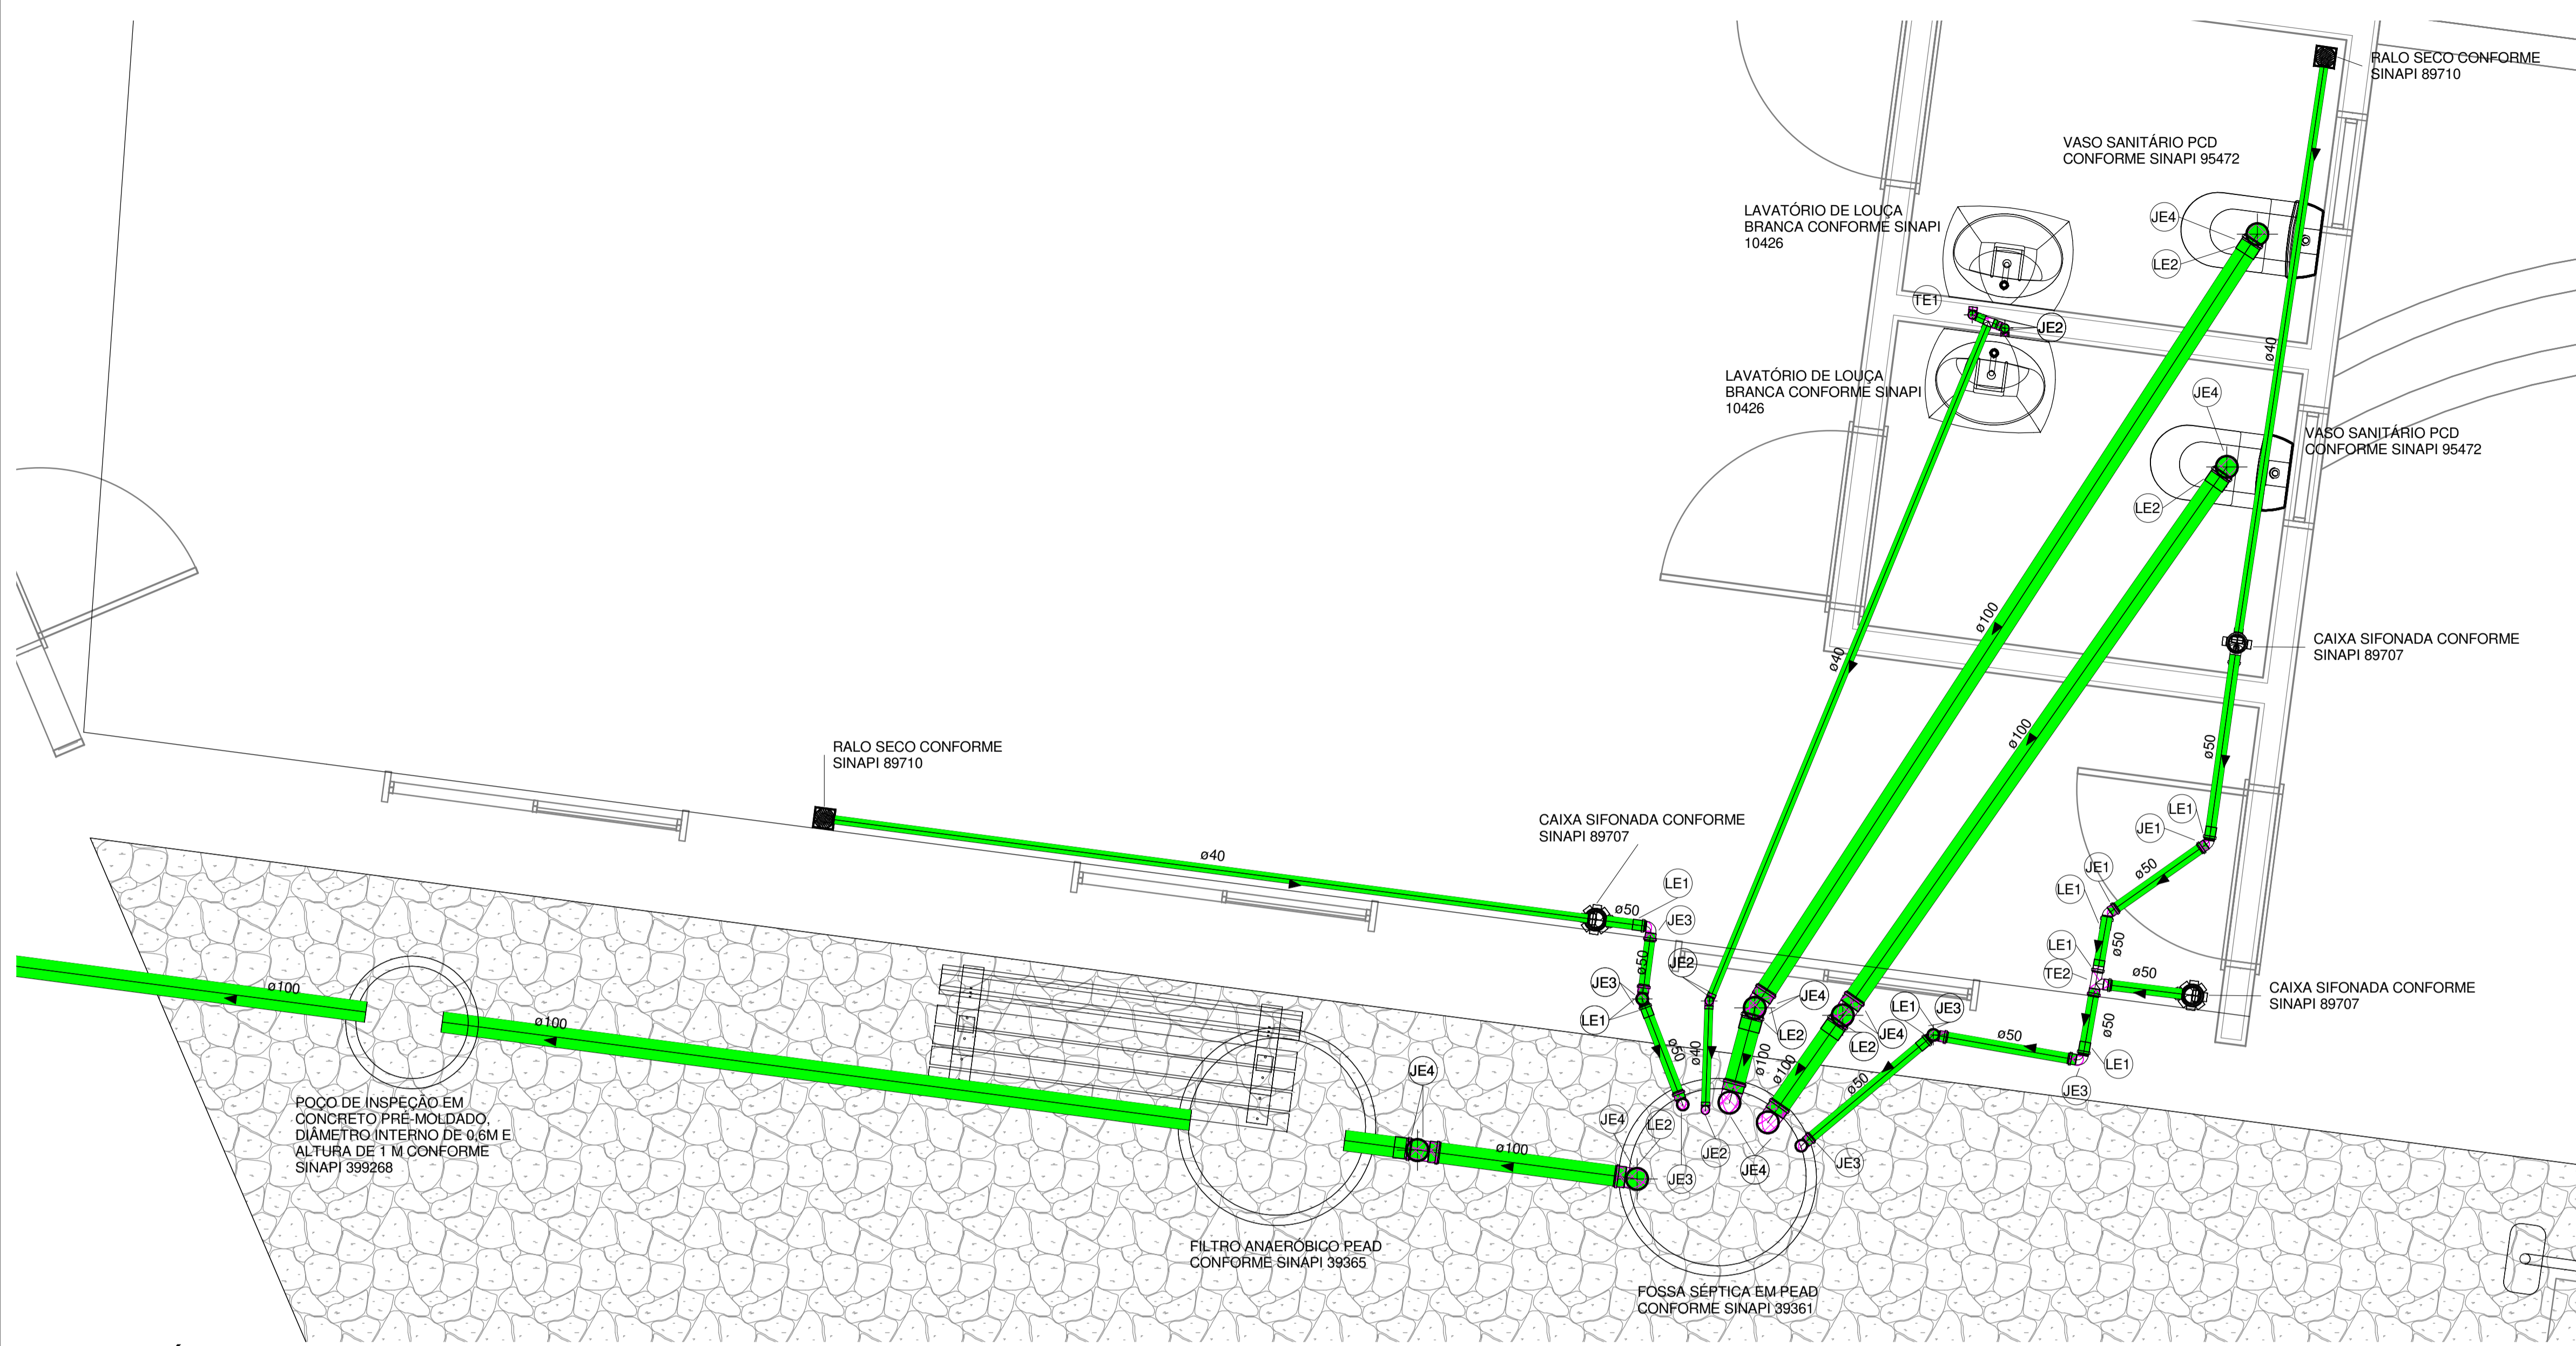

Tubos Rígidos		
Comprimento	Descrição	Diâmetro
Tubo Soldável Marrom		
25,61	Tubo Soldável Marrom	25,00 mm
2,69	Tubo Soldável Marrom	32,00 mm
Tubo Série Normal		
13,25	Tubo Série Normal	40,00 mm
7,40	Tubo Série Normal	50,00 mm
19,25	Tubo Série Normal	100,00 mm

1 SANITÁRIO
1 : 20

Conexões para Esgoto				
Código	Quantidade	Sistema	Descrição	Linha
JE1	2	Esgoto	Joelho 45° 50mm, Esgoto Série Normal - TIGRE	Série Normal
JE2	7	Esgoto	Joelho 90° 40mm, Esgoto Série Normal - TIGRE	Série Normal
JE3	8	Esgoto	Joelho 90° 50mm, Esgoto Série Normal - TIGRE	Série Normal
JE4	11	Esgoto	Joelho 90° 100mm, Esgoto Série Normal - TIGRE	Série Normal
LE1	11	Esgoto	Luva Simples 50mm, Esgoto Série Normal - TIGRE	Série Normal
LE2	11	Esgoto	Luva Simples 100mm, Esgoto Série Normal - TIGRE	Série Normal
TE1	1	Esgoto	Tê 40 x 40mm, Esgoto Série Normal - TIGRE	Série Normal
TE2	1	Esgoto	Tê 50 x 50mm, Esgoto Série Normal - TIGRE	Série Normal


Caixas e Ralos			
Descrição	Quantidade	Sistema	
Antiespuma 100 mm, Esgoto - TIGRE	3	Esgoto	
Caixa Sifonada Montada com Grelha e Porta Grelha Quadrados Brancos 100 x 150 x 50mm, Esgoto - TIGRE	1	Esgoto	
Cj Corpo/Tampa Caixa d'Água 1000 litros RT, Água Fria - TIGRE	1	Água Fria	
Corpo Caixa Sifonada Girafácil (5 Entradas), 100 x 140 x 50mm, Esgoto - TIGRE	2	Esgoto	
Porta Grelha Quadrado p/ Grelha Quadrada Branca 100mm, Esgoto - TIGRE	2	Esgoto	
Prolongamento p/ Caixa Sifonada 100 x 100mm, Esgoto - TIGRE	2	Esgoto	
Ralo Quadrado Montado - Branco c/ grelha branca 100x53x40mm, Esgoto - TIGRE	2	Esgoto	
Tampa para Caixa d'Água 1000 litros RT, Água Fria - TIGRE	1	Água Fria	
Torneira Bóia para Caixa d'Água 1/2", Água Fria - TIGRE	1	Água Fria	


Registros e Válvulas		
Quantidade	Descrição	Size
1	Adaptador Soldável com Anel para Caixa d'Água com Registro, PVC Branco, Água Fria - TIGRE	
2	Adaptador Soldável com Anel para Caixa d'Água, PVC Branco, Água Fria - TIGRE	
1	Registro de Gaveta PVC Branco e Cromado 25mm - TIGRE	25,00 mmø-25,00 mmø

Estado do Rio de Janeiro
PREFEITURA MUNICIPAL DE CORDEIRO
SECRETARIA MUNICIPAL DE OBRAS E URBANISMO

4 / **21**
PRÇA JOSÉ DEMERVAL PINTO
PROJETO HIDROSANITÁRIO

ESCALA 1 : 20	DATA DE IMPRESSÃO 23/09/2021 17:53:32	DESENHO RM/DSS
ENDEREÇO:		
PROJETOS:		
REPRESENTANTE LEGAL:		
RESPONSÁVEL TÉCNICO:		
ENGENHEIRO CIVIL: BRUNO AZEVEDO SANTOS CREA-RJ: 2018122585		

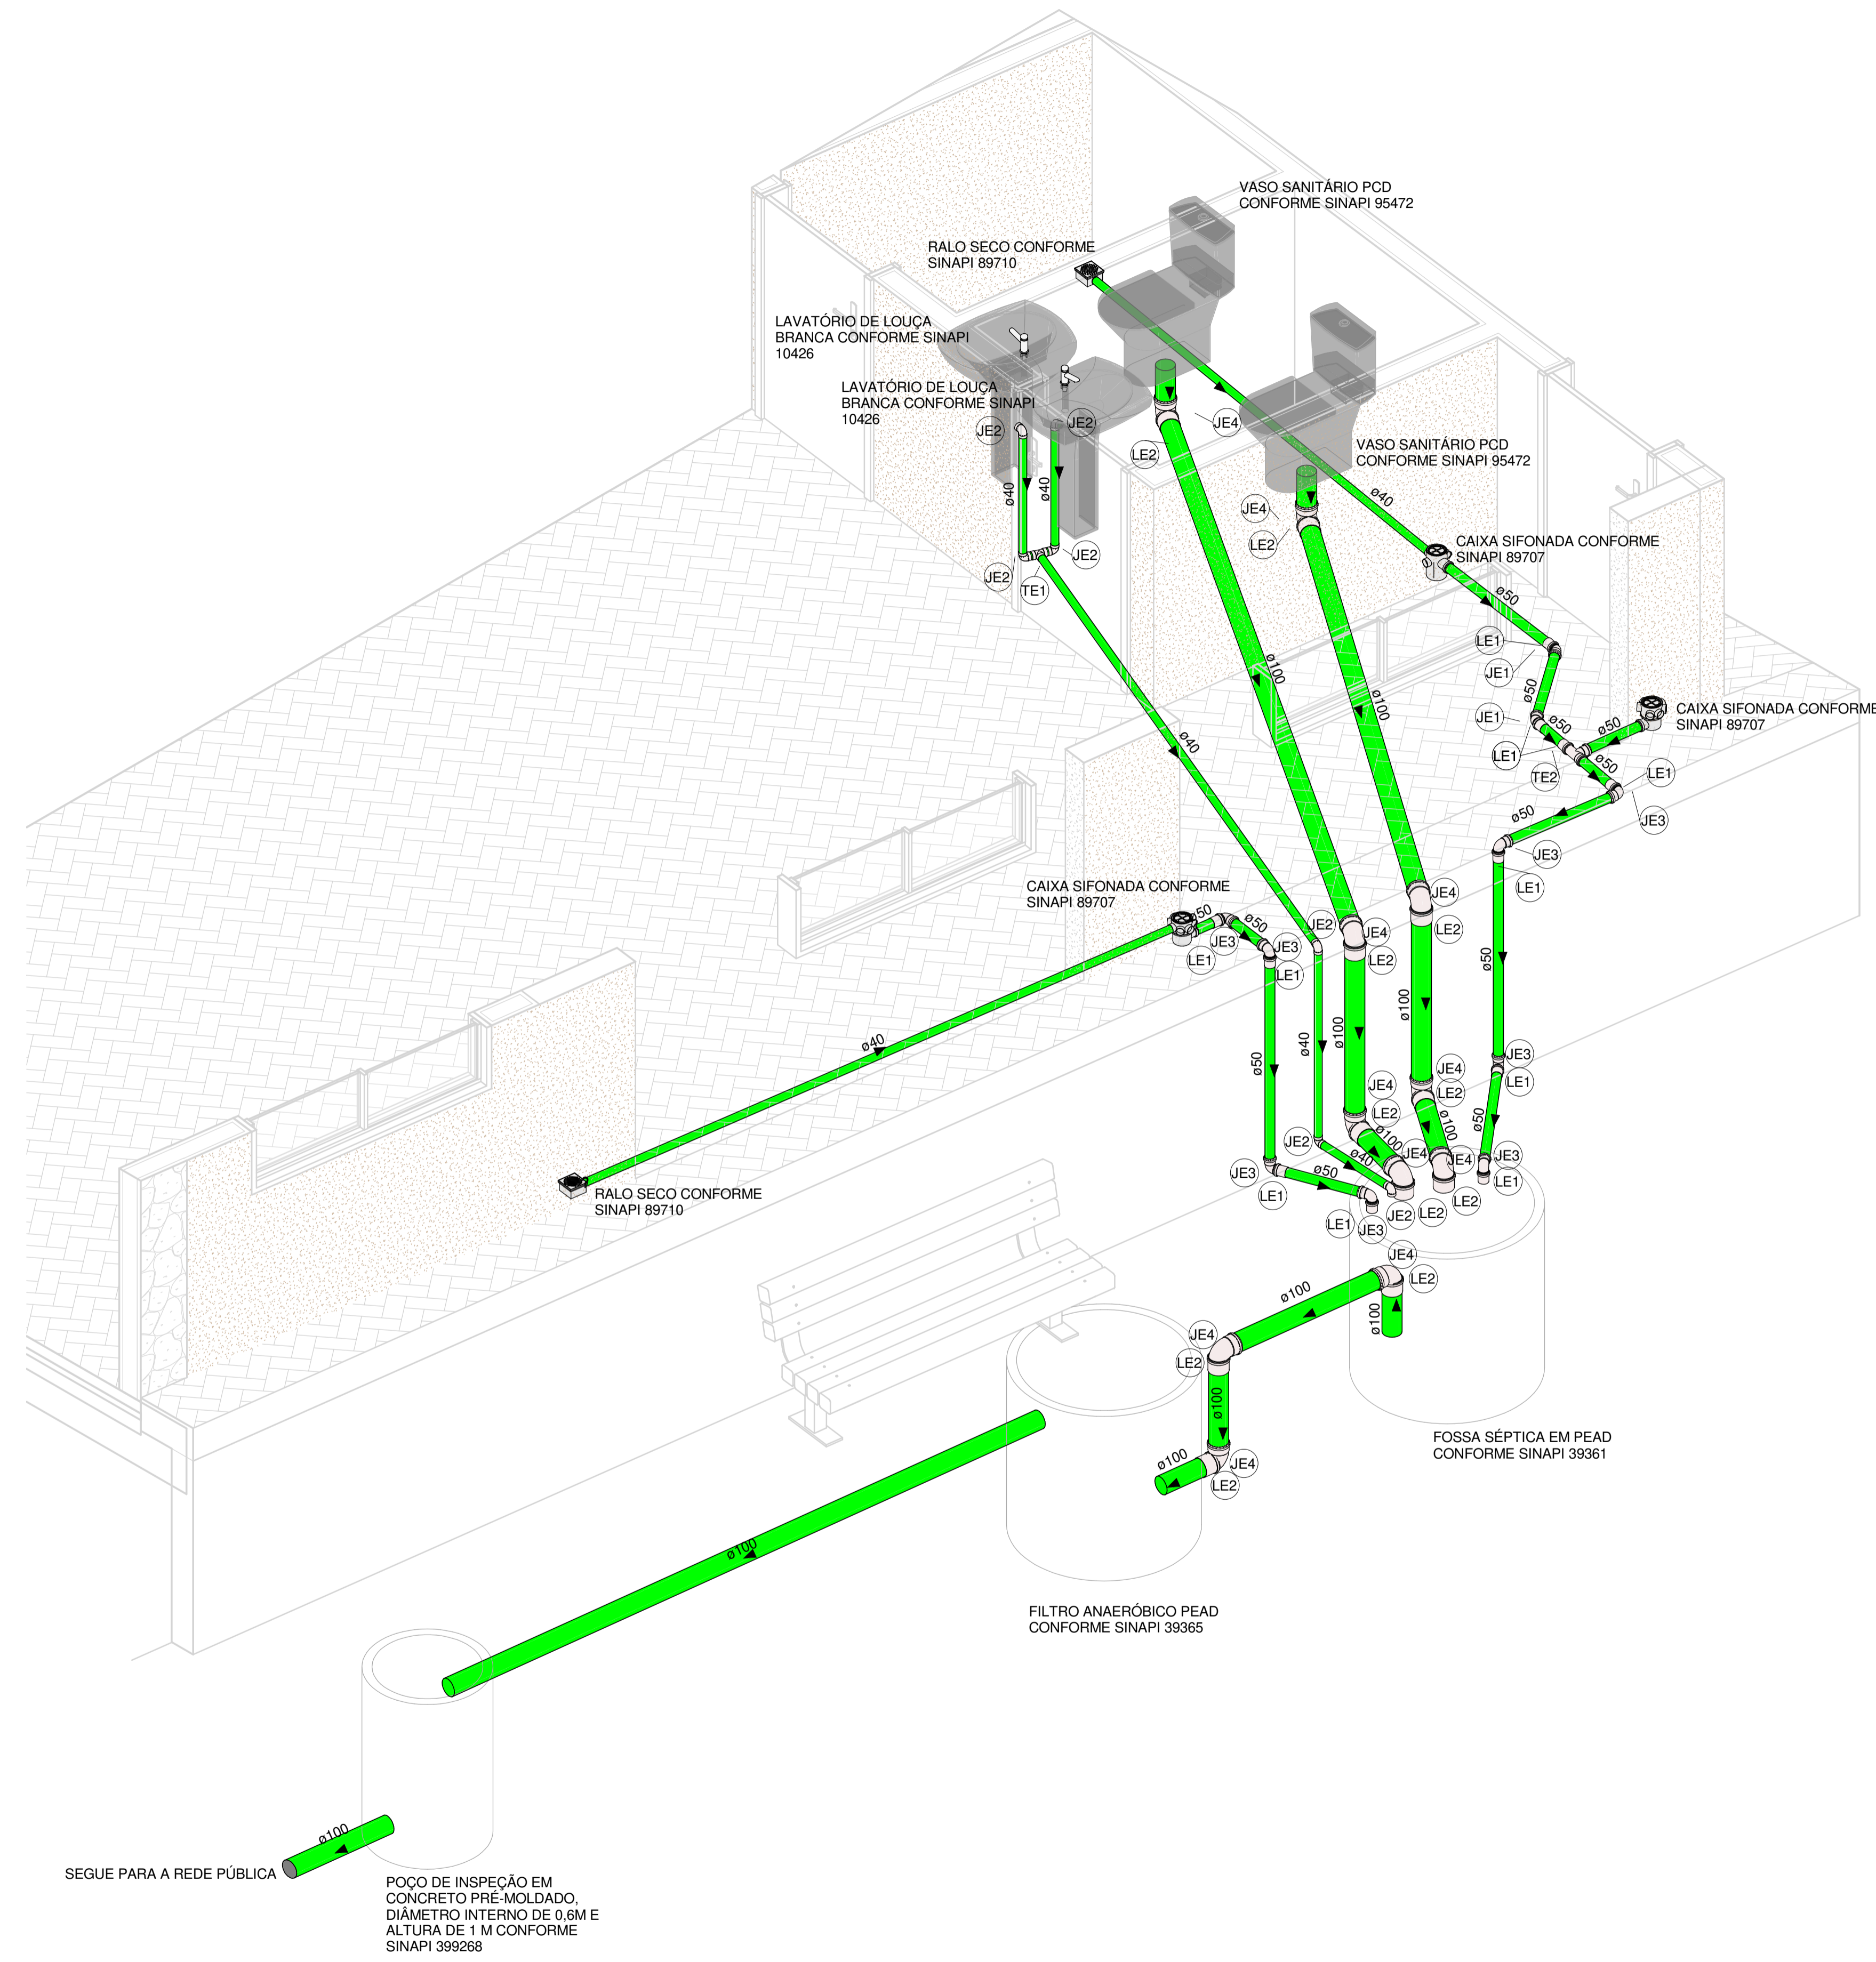

Estado do Rio de Janeiro PREFEITURA MUNICIPAL DE CORDEIRO SECRETARIA MUNICIPAL DE OBRAS E URBANISMO		
		
PRANCHA	PRAÇA JOSÉ DEMERVAL PINTO	
5	21	
PROJETO HIDROSANITÁRIO		
ESCALA	DATA DE IMPRESSÃO	DESENHO
	23/09/2021 17:53:40	RM/DSS
ENDEREÇO:		
PROJETOS:		
ISOMÉTRICO - HIDROSANITÁRIO		
REPRESENTANTE LEGAL:		
RESPONSÁVEL TÉCNICO:		
ENGENHEIRO CIVIL: BRUNO AZEVEDO SANTOS CREA-RJ: 2018122585		

1 ISOMÉTRICO - SANITÁRIO