
 <b>PREFEITURA MUNICIPAL DE CORDEIRO</b> SECRETARIA MUNICIPAL DE OBRAS E URBANISMO		DESENHO DSS /RH /MEZENGA
PRANCHA <b>UNICA</b>	PROJETO DE REFORMA DO PARQUE RAUL VEIGA	DATA DE IMPRESSÃO 15/05/2019 19:07:17
ESCALA 1 : 600		ENDEREÇO: AV. PRESIDENTE VARGAS, S/N BAIRRO: CENTRO CIDADE: CORDEIRO-RJ CEP: 28540-000
PROJETOS: PLANTA DE SITUAÇÃO, DETALHE HIDRAULICO		
PREFEITO    <b>LUCIANO RAMOS PINTO</b>		RESPONSÁVEL TÉCNICO:    <b>BRUNO AZEVEDO SANTOS</b> CREA/RJ: 2018122585

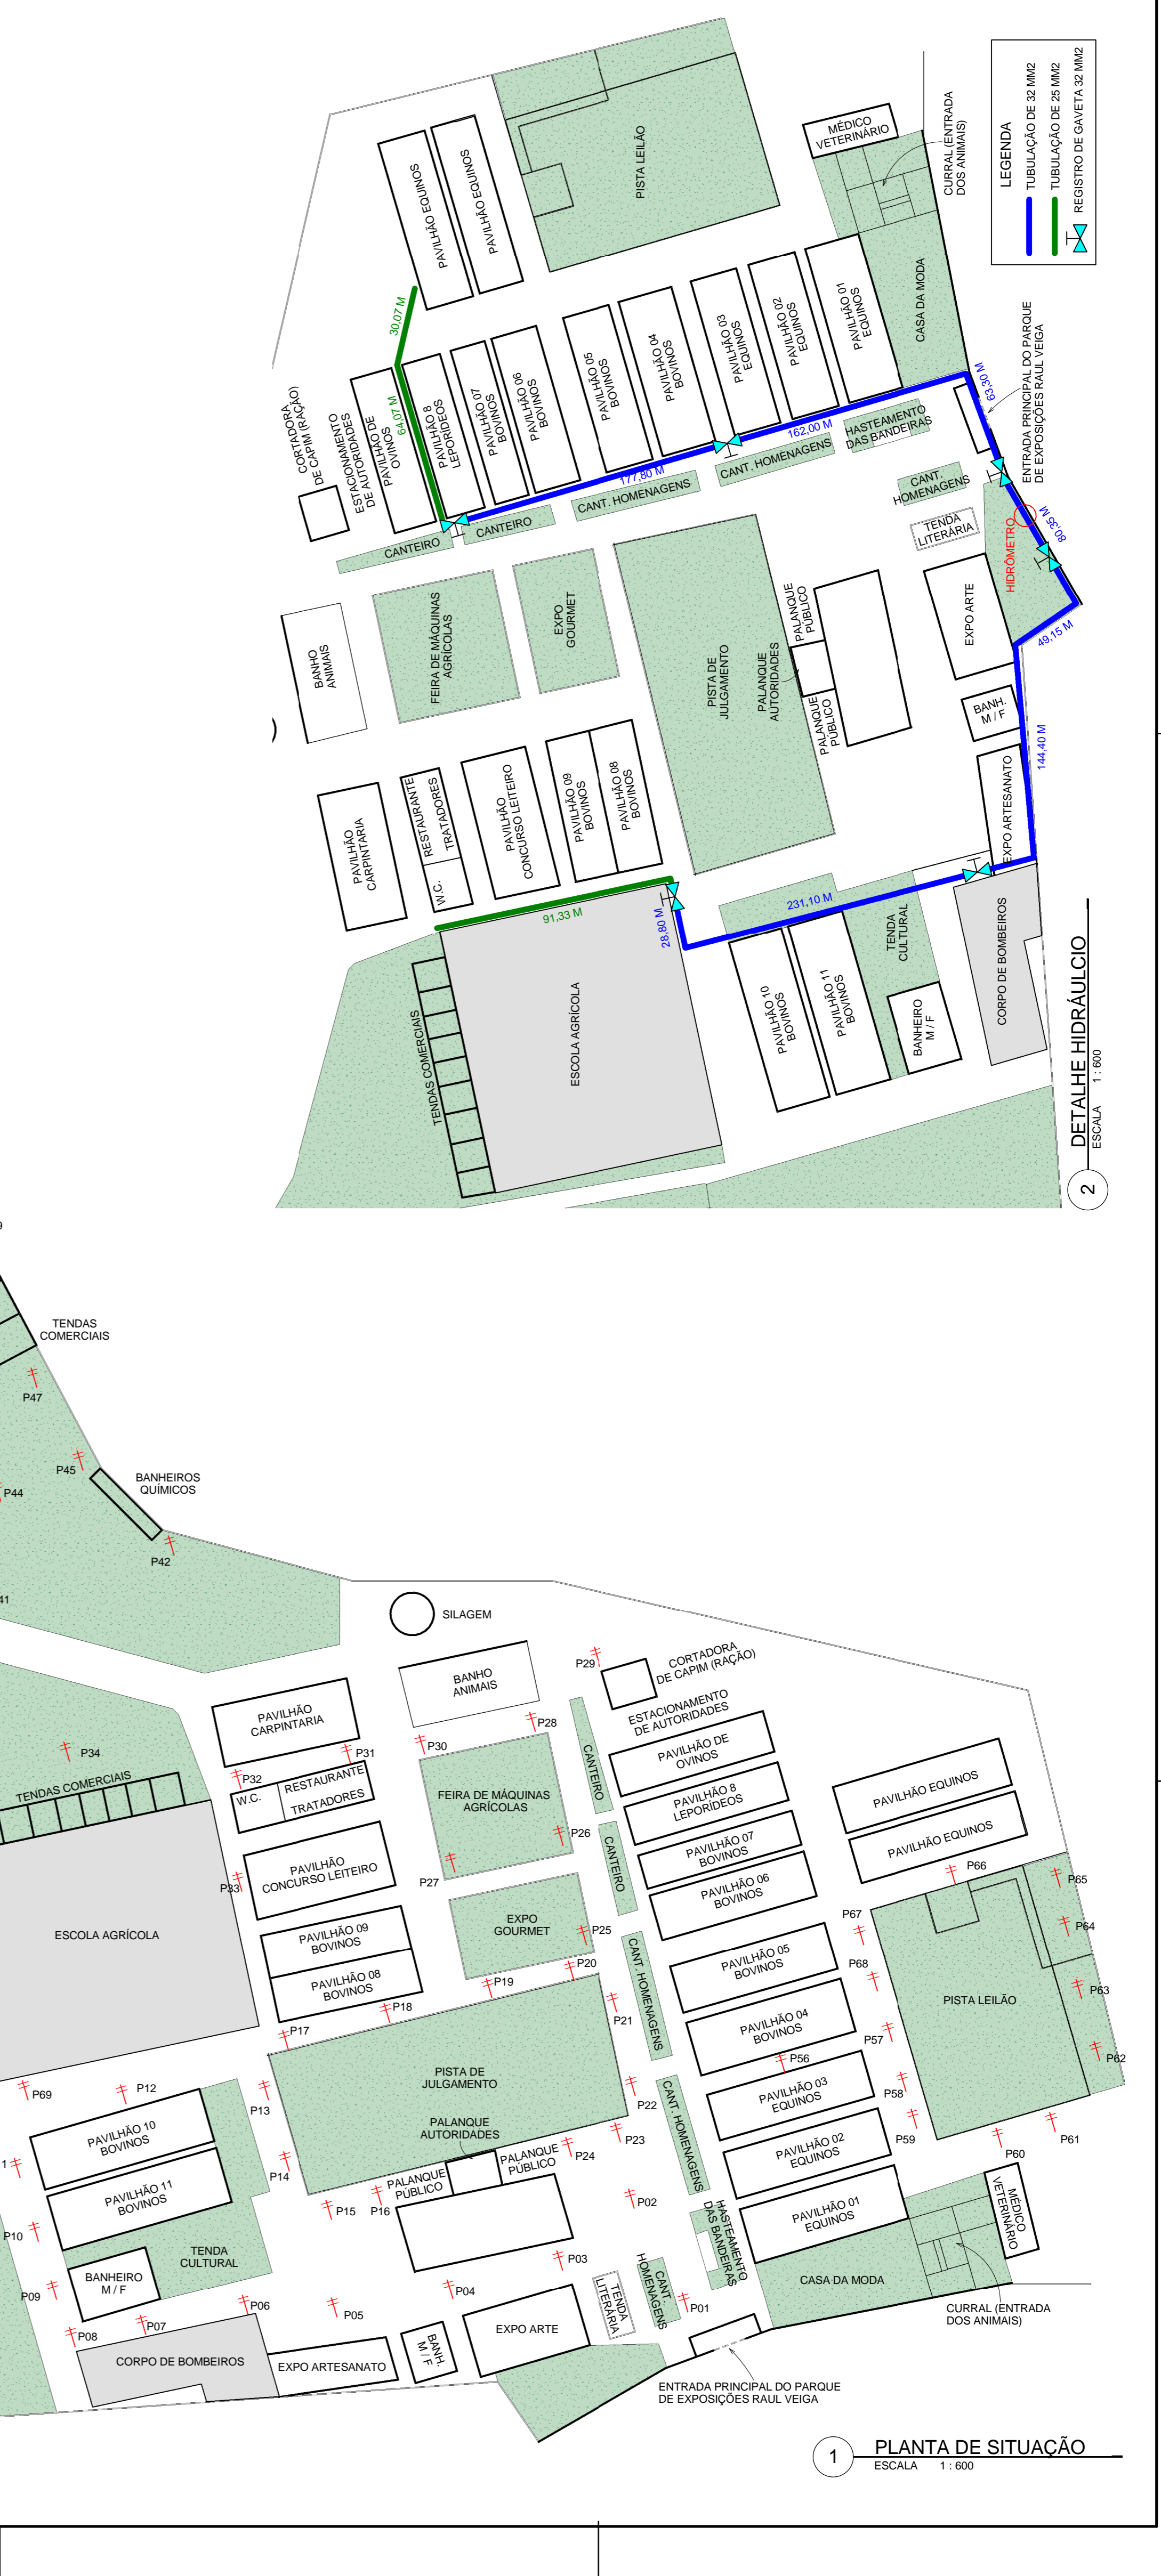

**1** PLANTA DE SITUAÇÃO  
ESCALA 1 : 600

**2** DETALHE HIDRAULICO  
ESCALA 1 : 600