



1 CORTE A-B
ESCALA 1:50

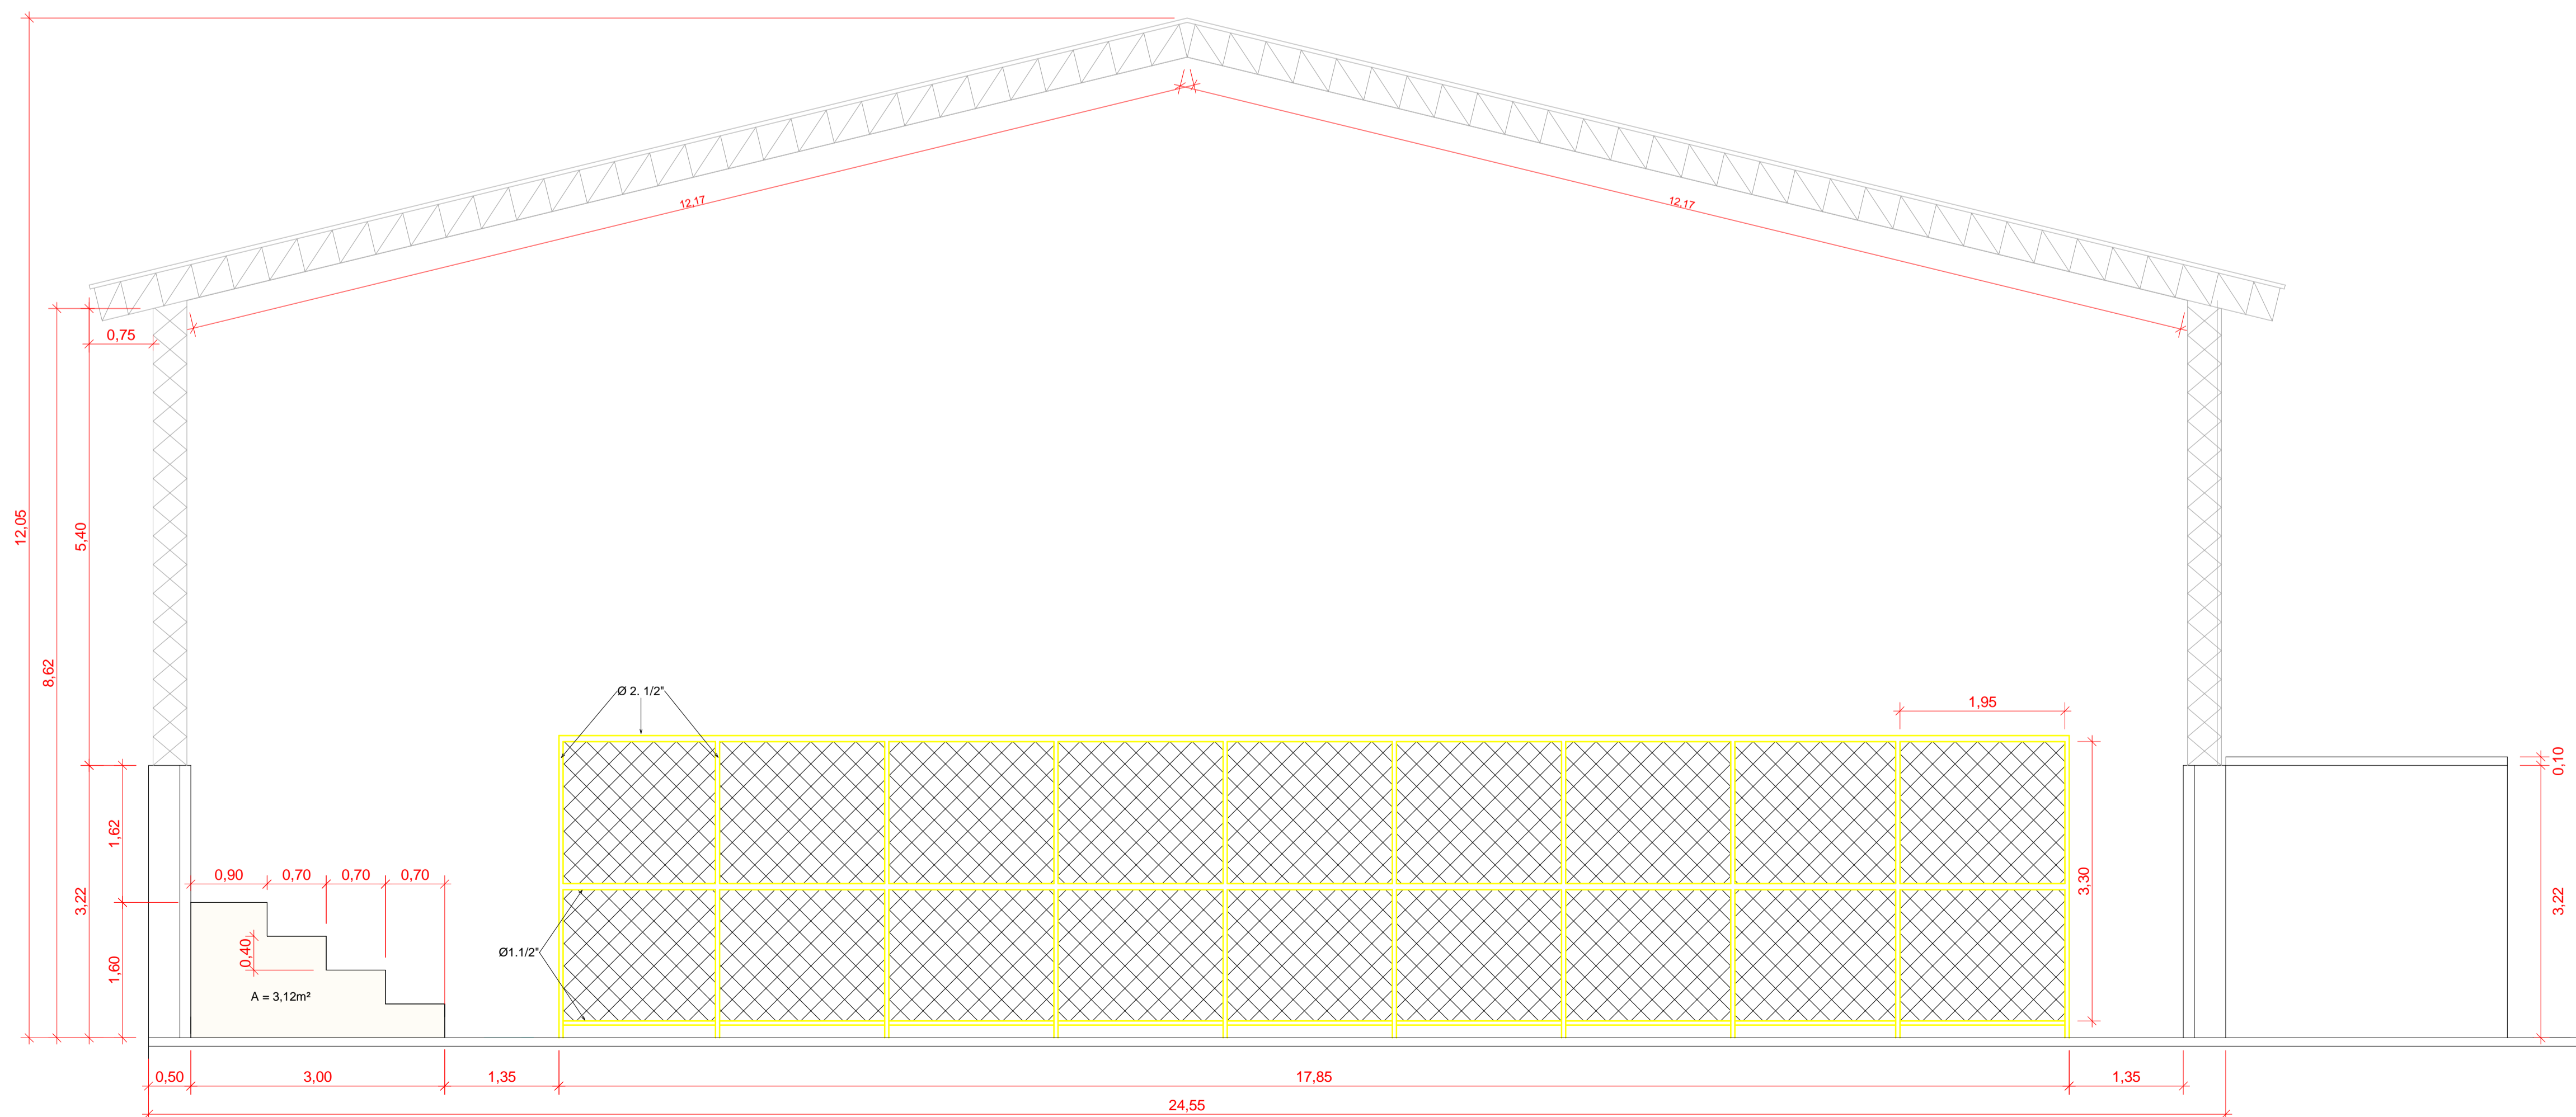

2 CORTE C-D
ESCALA 1:50

Estado do Rio de Janeiro PREFEITURA MUNICIPAL DE CORDEIRO SECRETARIA MUNICIPAL DE OBRAS E URBANISMO			
PRANCHA 02 / 02	OBRA DE REFORMA DA QUADRA POLIESPORTIVA JAMIR MAZZO ALMADA Cortes		
ESCALA 1 : 50	DATA DE IMPRESSÃO 16/11/2023 14:01:57	DESENHO BAS	
ENDEREÇO: RUA JOVERCINO ALVES, BAIRRO CAMPANATTI, CORDEIRO/RJ - CEP: 28540-000.			
PROJETOS Corte A-B, Corte C-D			
REPRESENTANTE LEGAL: _____			
RESPONSÁVEL TÉCNICO: _____ ENGENHEIRO CIVIL: Bruno Azevedo Santos CREA-RJ: 2018122585			